

Bijlage 1. Plan bij het ministerieel besluit tot voorlopige opheffing van een bescherming als monument van een woning met een winkelpui in Kluisbergen (Berchem)

Provincie: Oost-Vlaanderen

Gemeente: Kluisbergen, 2de afdeling, sectie A

Objectnummer: 4.01/45060/171.1

-

Dossiernummer: 4.001/45060/102.1

Omschrijving:

Een woning met een winkelpui,
Stationsstraat 10, voorheen Stationsstraat 12
(aanduiding op te heffen bescherming)

Mij bekend om gevoegd te worden bij het besluit van heden:


Brussel, 22/06/22

De Vlaamse minister van Financiën en Begroting, Wonen en Onroerend Erfgoed,

Getekend door: Matthias Diependaele (SI)
Getekend op: 2022-06-22 17:57:32 +02:00
Reden: ik keur dit document goed



Matthias DIEPENDAELE

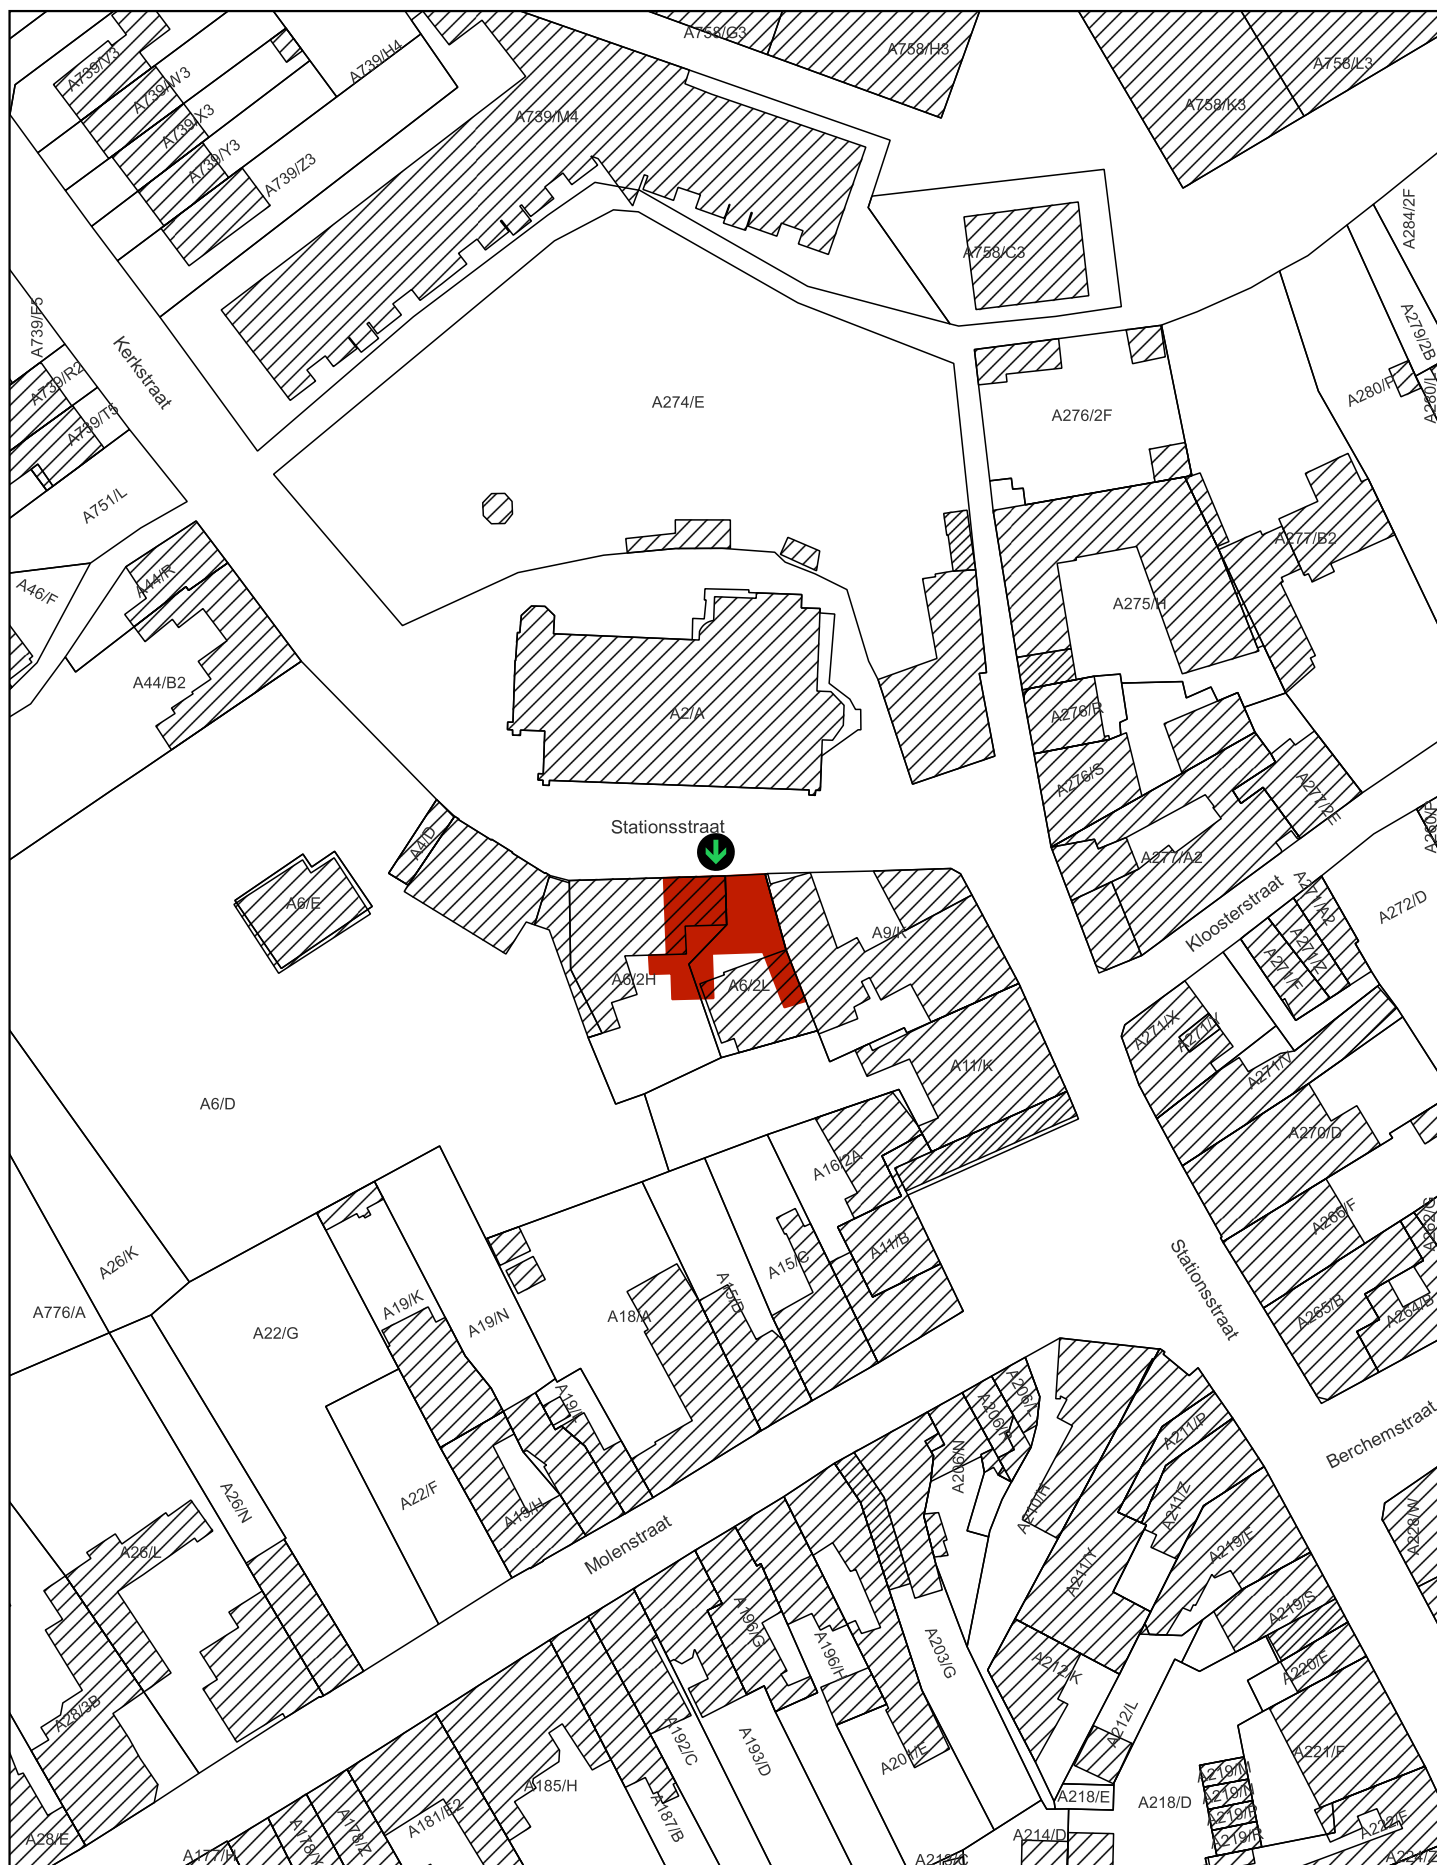

- Op te heffen bescherming als monument
- Plaats van aanplakking van het bericht over het openbaar onderzoek

Schaal: 1:1.000

10 0 10 20 30 40 m



Afbakening gebaseerd op het GRB
Datum raadpleging: 14/03/2022

