

Bijlage 2. Plan bij het ministerieel besluit tot voorlopige opheffing van een bescherming als monument van een woning met een winkelpui in Kluisbergen (Berchem)

Provincie: Oost-Vlaanderen

Gemeente: Kluisbergen, 2de afdeling, sectie A

Objectnummer: 4.01/45060/171.1

-

Dossiernummer: 4.001/45060/102.1

Omschrijving:

Een woning met een winkelpui,
Stationsstraat 10, voorheen Stationsstraat 12
(toestand na opheffing)

Mij bekend om gevoegd te worden bij het besluit van heden:


Brussel, 22/06/22

De Vlaamse minister van Financiën en Begroting, Wonen en Onroerend Erfgoed,

Getekend door: Matthias Diependaele (Sig)
Getekend op: 2022-06-22 17:57:25 +02:00
Reden: Ik keur dit document goed



Matthias DIEPENDAELE

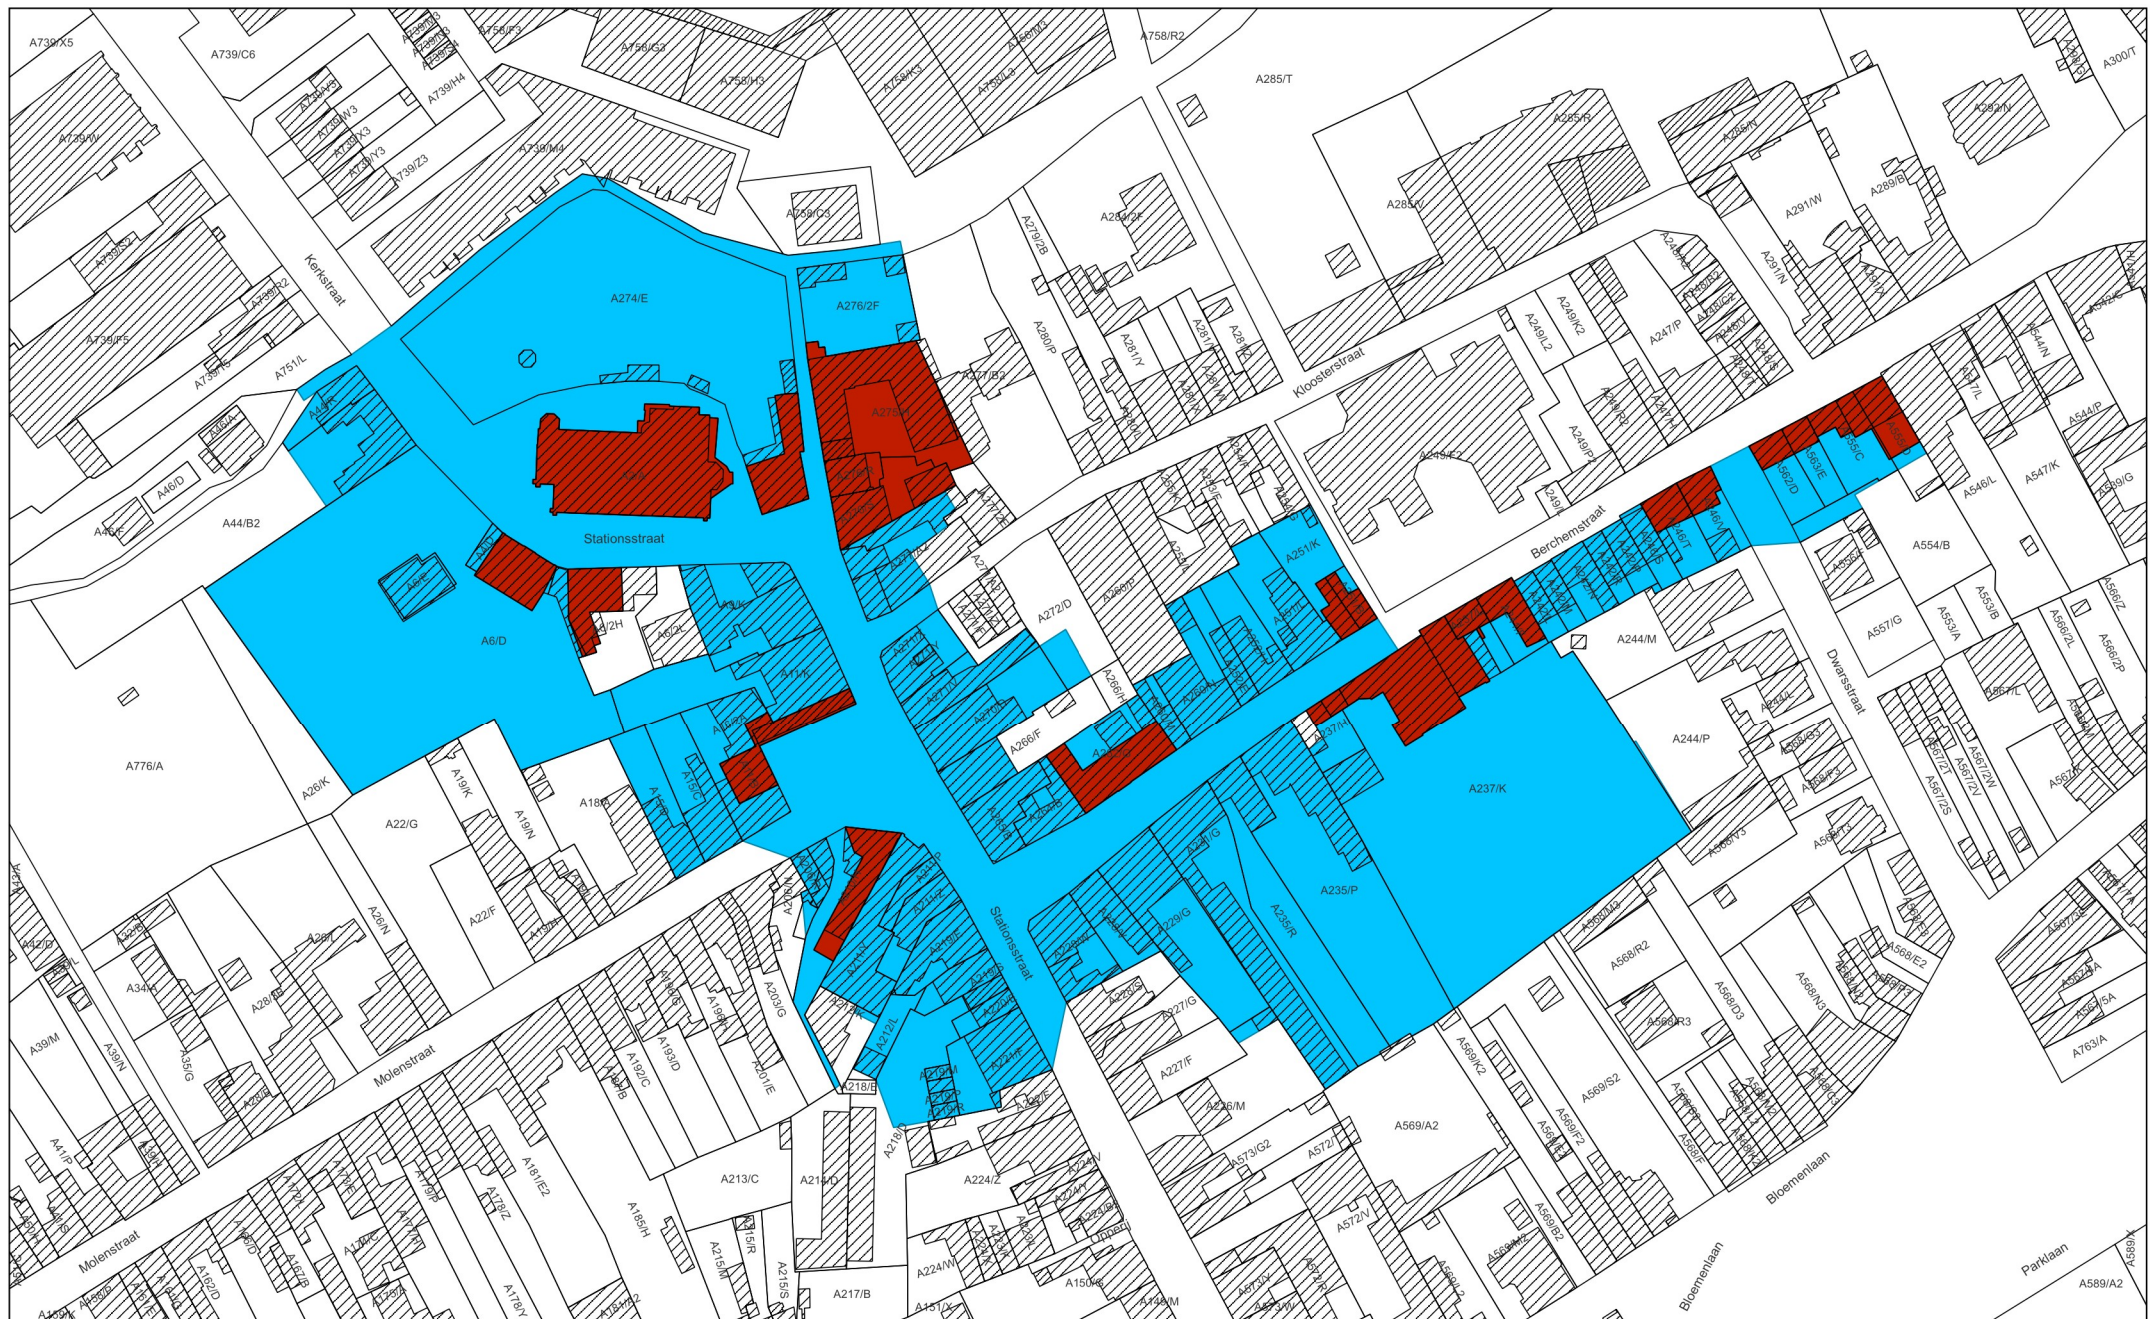

Monument
 Dorpsgezicht

Schaal: 1:1.250

10 0 10 20 30 40 m

Afbakening gebaseerd op het GRB
 Datum raadpleging: 14/03/2022

