

Bijlage 1. Plan bij het ministerieel besluit tot voorlopige opheffing van de bescherming als monument van de binnenplaats van een huis in Antwerpen

Provincie: Antwerpen

Gemeente: Antwerpen, 3de afdeling, sectie C

Objectnummer: 4.01/11002/2503.1

-

Dossiernummer: 4.001/11002/152.1

Omschrijving:

De binnenplaats van een huis,
Korte Nieuwstraat 30, Suddermanstraat 2, 2A, 2B, 6, 6A, 6B en Vleminckstraat 23

Mij bekend om gevoegd te worden bij het besluit van heden:


Brussel, 22/06/22

De Vlaamse minister van Financiën en Begroting, Wonen en Onroerend Erfgoed,

Getekend door: Matthias Diependaele (Sig)
Getekend op: 2022-06-22 18:02:21 +02:00
Reden: Ik keur dit document goed



Matthias DIEPENDAELE

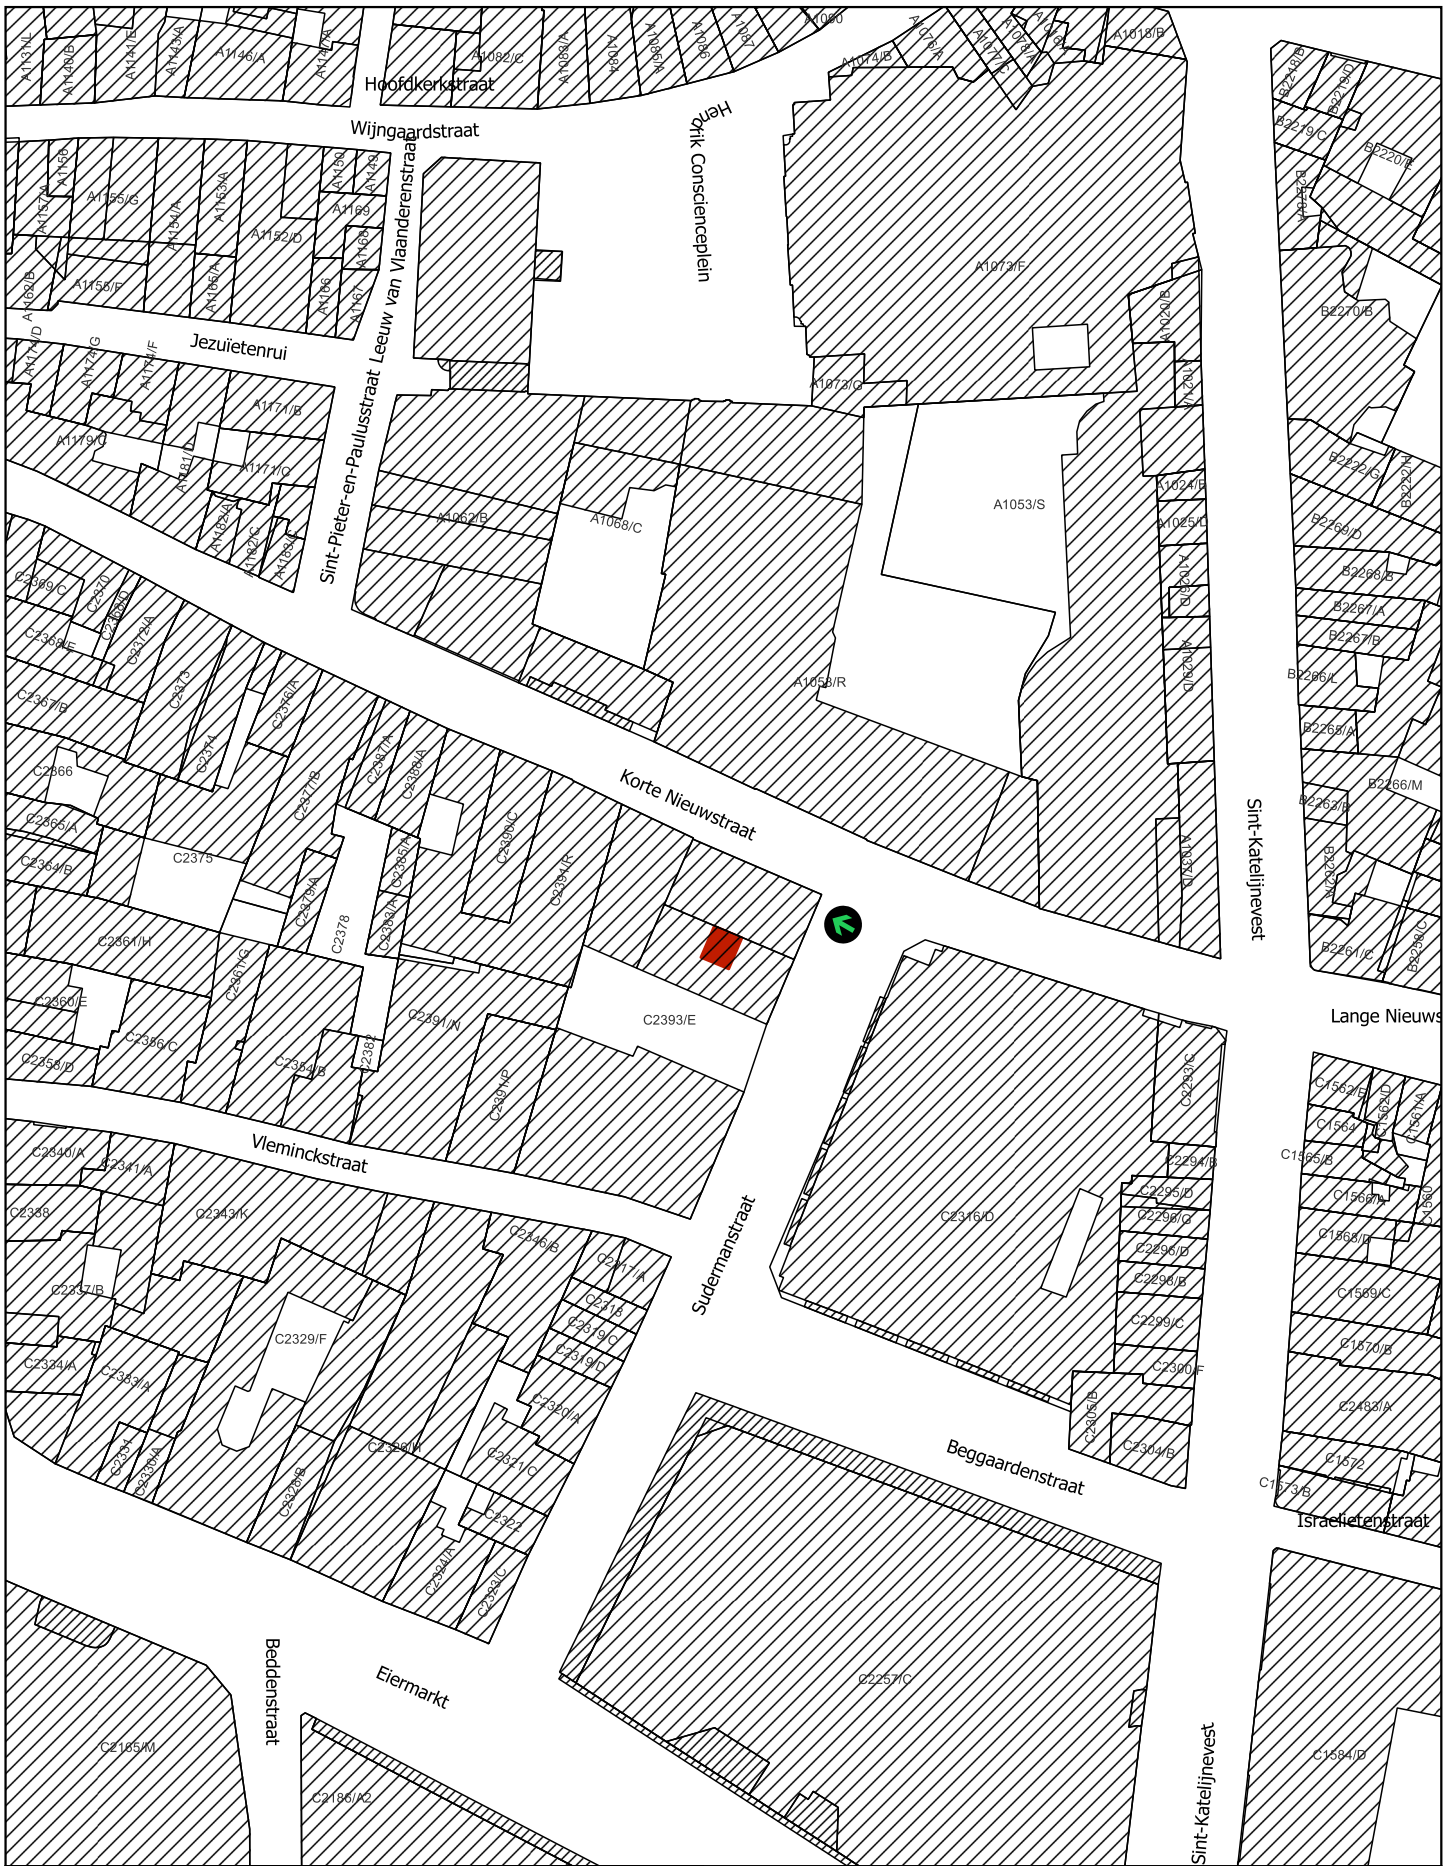

Op te heffen bescherming als monument
 Plaats van aanplakking van het bericht
 over het openbaar onderzoek



Schaal: 1:1.000

9 0 9 18 27 36 m



Afbakening gebaseerd op het GRB
 Datum raadpleging: 08/02/2022

