

**Bijlage 1. Plan bij het ministerieel besluit tot voorlopige opheffing van de bescherming als monument van College Van de Wynckele: ingangspoort met de twee zijmuren in Leuven**

Provincie: Vlaams-Brabant

Gemeente: Leuven, 2de afdeling, sectie B

Objectnummer: 4.01/24062/241.1

-

Dossiernummer: 4.001/24062/131.1

Omschrijving:

College Van de Wynckele: ingangspoort met de twee zijmuren, Tiensestraat zonder nummer

Mij bekend om gevoegd te worden bij het besluit van heden:


Brussel, 22/06/22



De Vlaamse minister van Financiën en Begroting, Wonen en Onroerend Erfgoed,

Getekend door: Matthias Diependaele (Sig)  
Getekend op: 2022-06-22 17:55:46 +02:00  
Reden: ik keur dit document goed

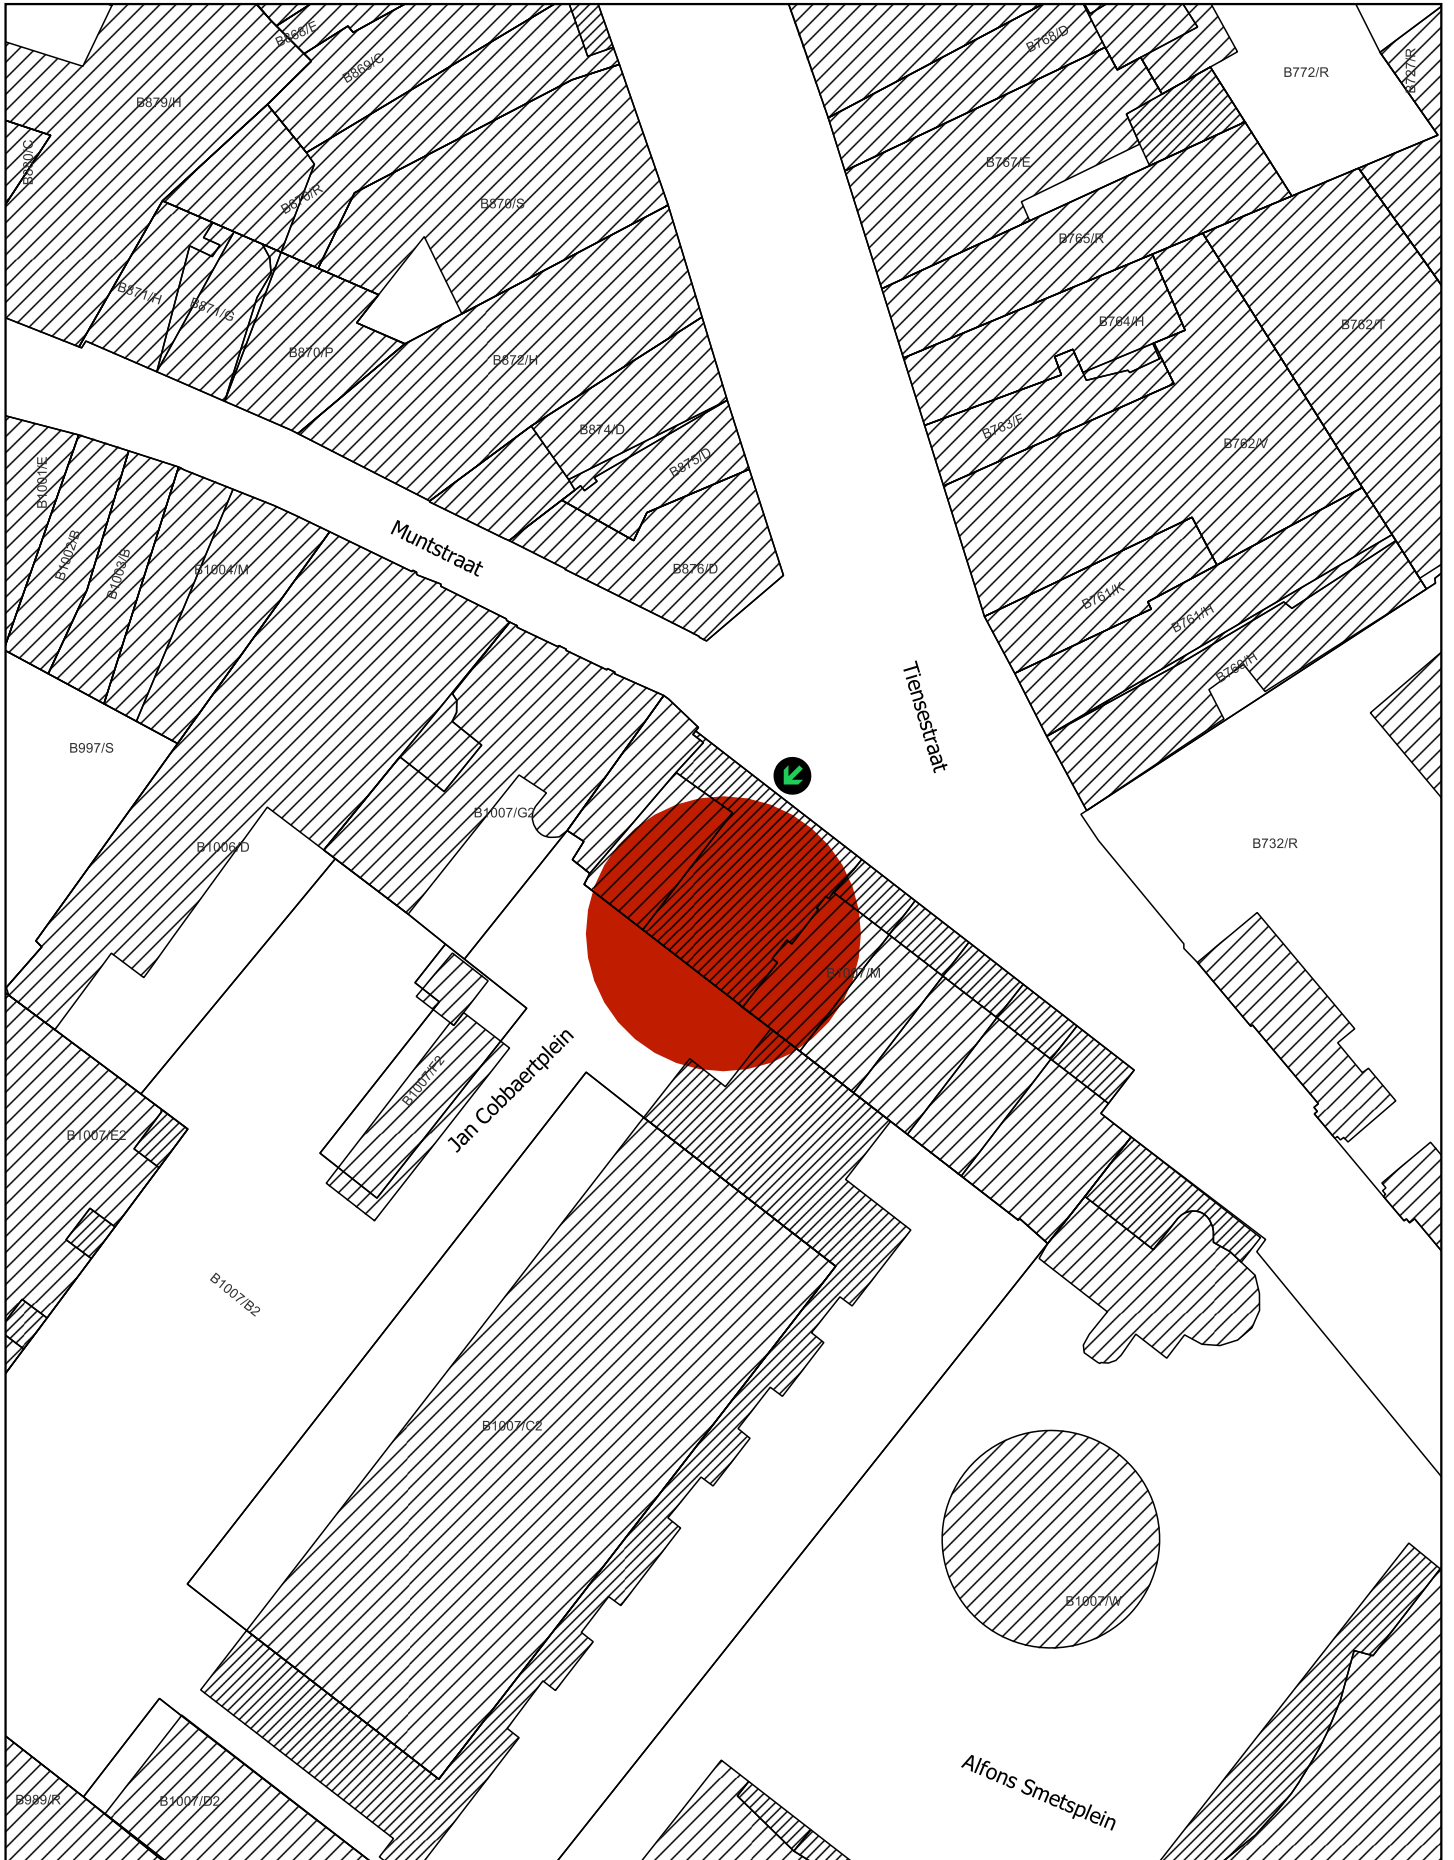

Matthias DIEPENDAELE



 Op te heffen bescherming als monument  
 Plaats van aanplakking van het bericht  
 over het openbaar onderzoek

Schaal: 1:500



Afbakening gebaseerd op het GRB  
 Datum raadpleging: 11/02/2022

