

**Bijlage 1. Plan bij het ministerieel besluit tot voorlopige opheffing van de bescherming als monument van de beuk bij het herenhuis 't Beukenhuis in Hooglede**

Provincie: West-Vlaanderen

Gemeente: Hooglede, 1ste afdeling, sectie A

Objectnummer: 4.01/36006/611.1

-

Dossiernummer: 4.001/36006/103.1

Omschrijving:

Beuk bij het herenhuis 't Beukenhuis, Amersveldestraat 65

Mij bekend om gevoegd te worden bij het besluit van heden:


Brussel, 22/06/22



De Vlaamse minister van Financiën en Begroting, Wonen en Onroerend Erfgoed,

Getekend door: Matthias Diependaele (Sig)  
Getekend op: 2022-06-22 17:57:14 +02:00  
Reden: ik keur dit document goed

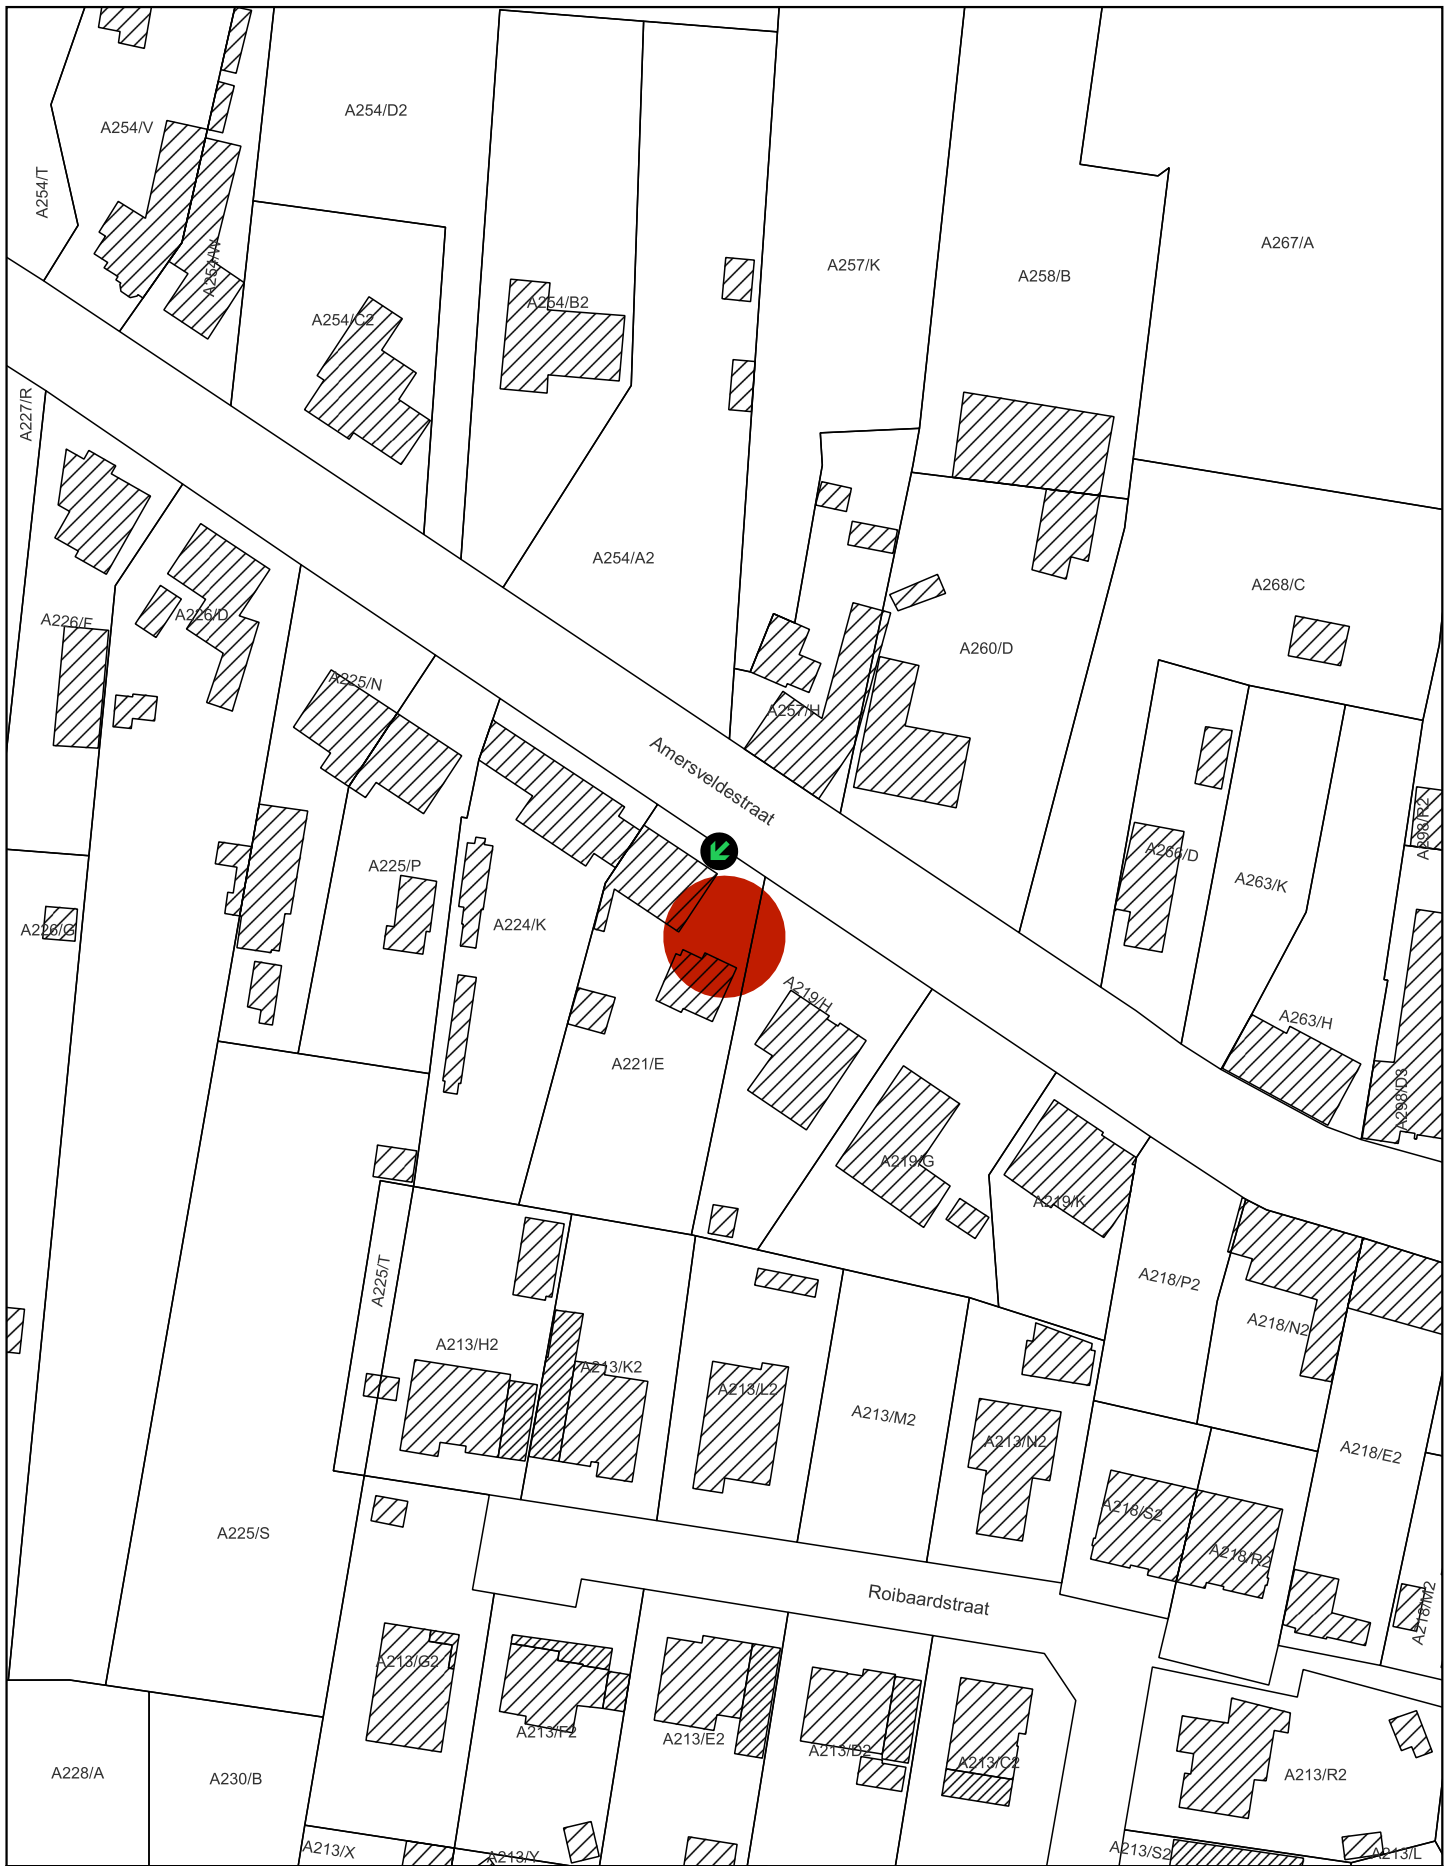

Matthias DIEPENDAELE



-  Op te heffen bescherming als monument
-  Plaats van aanplakking van het bericht over het openbaar onderzoek

Schaal: 1:1.000

10 0 10 20 30 40 m



Afbakening gebaseerd op het GRB  
Datum raadpleging: 02/03/2022

