

**Bijlage 1. Plan bij het ministerieel besluit tot voorlopige opheffing van de bescherming als monument van de Doornzelemolen in Evergem**

Provincie: Oost-Vlaanderen

Gemeente: Evergem, 1ste afdeling, sectie A

Objectnummer: 4.01/44019/102.1

-

Dossiernummer: 4.001/44019/102.1

Omschrijving:

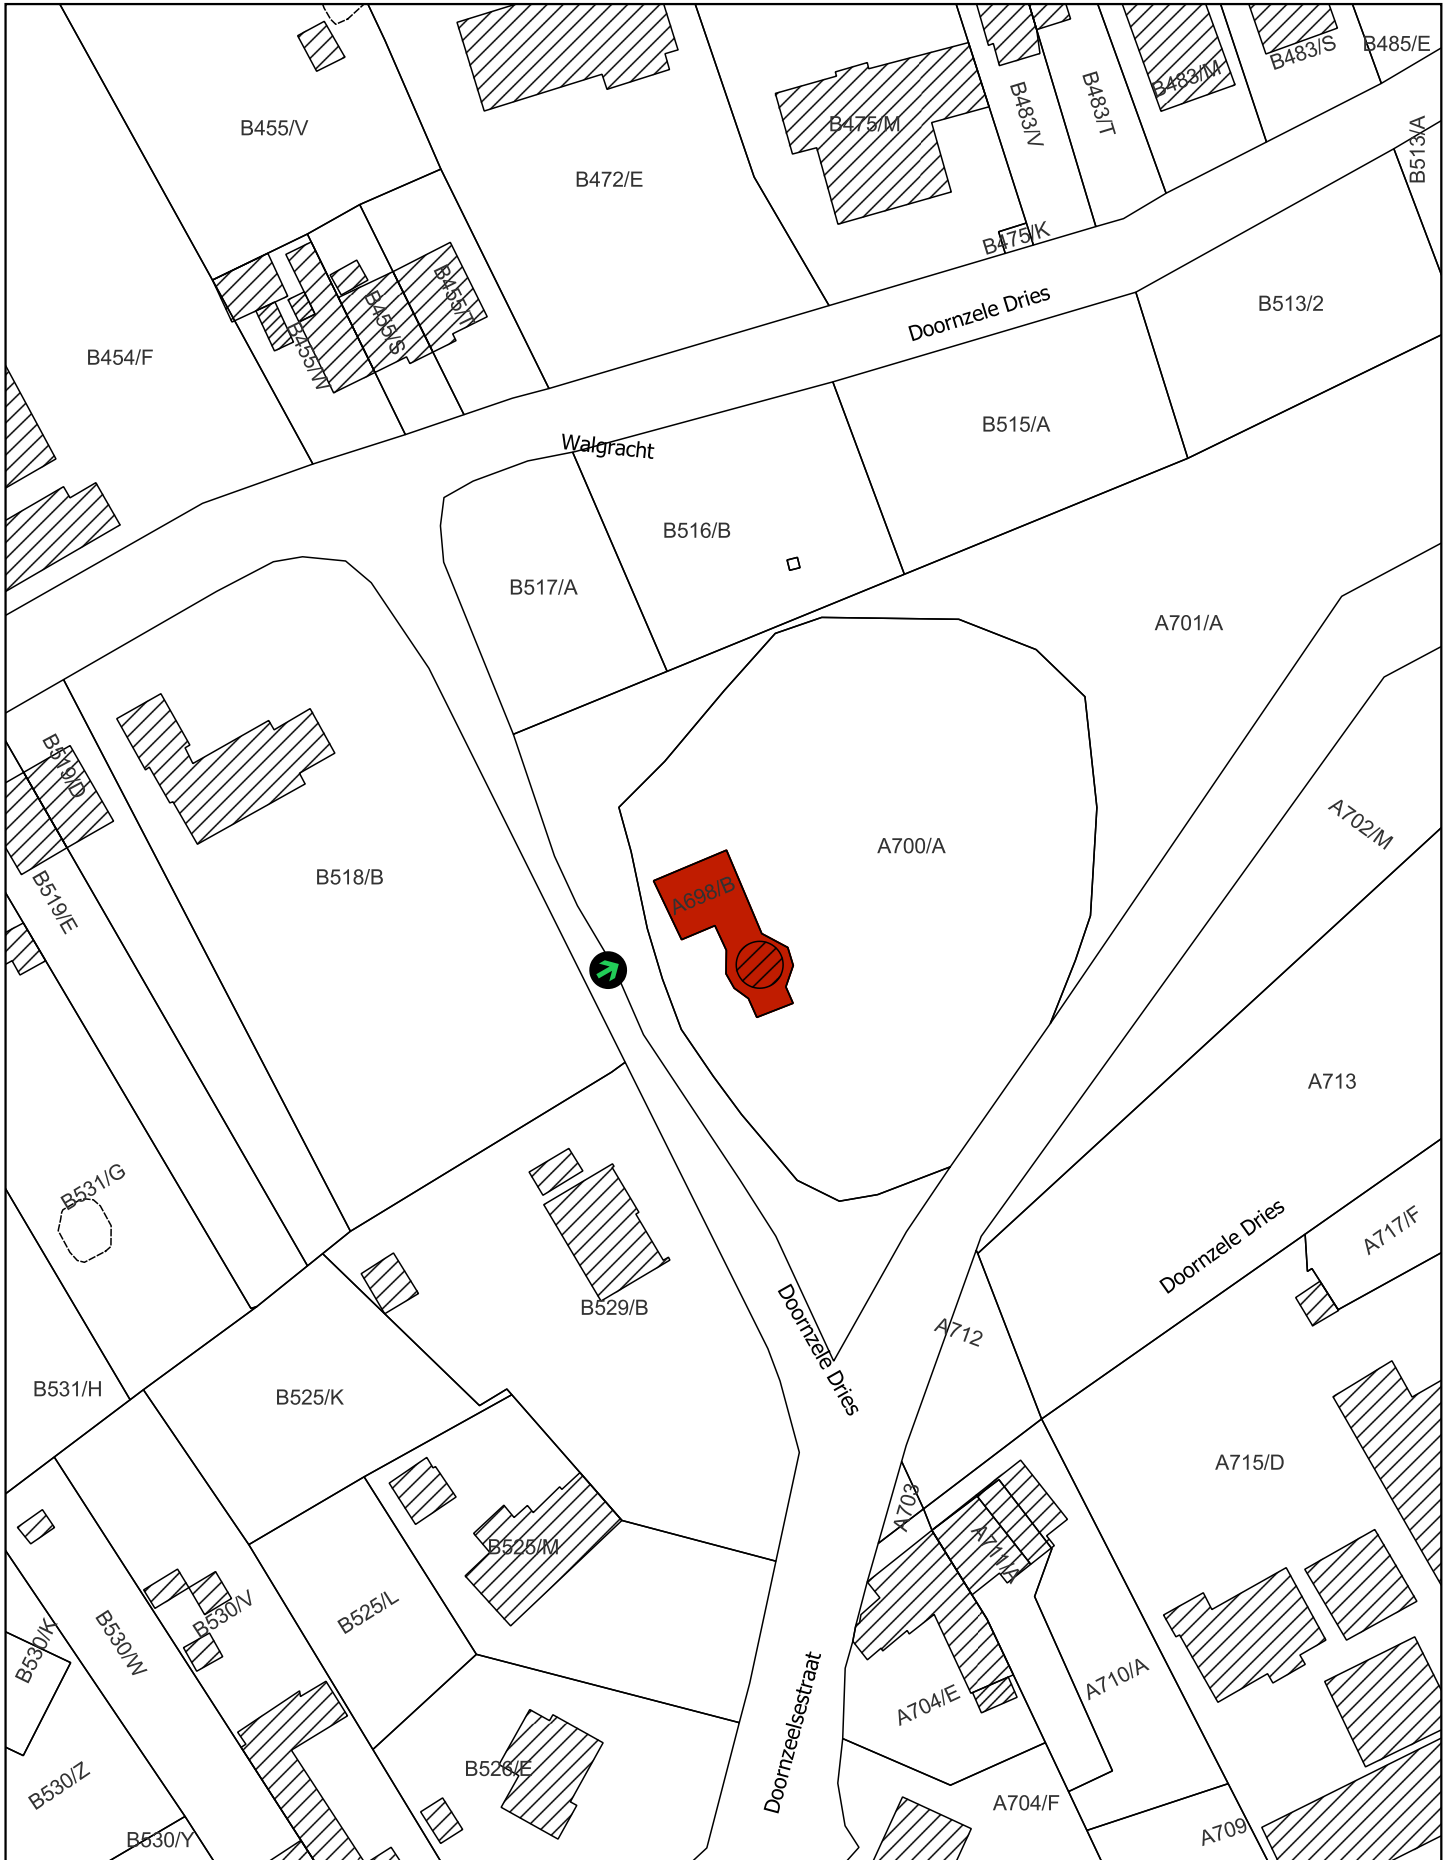
Doornzelemolen, Doornzeledries zonder nummer



Mij bekend om gevoegd te worden bij het besluit van heden:

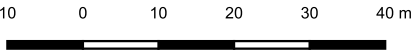
Brussel,

De Vlaamse minister van Financiën en Begroting, Wonen en Onroerend Erfgoed,

Matthias DIEPENDAELE



 Op te heffen bescherming als monument  
 Plaats van aanplakking van het bericht  
 over het openbaar onderzoek

Schaal: 1:1.000  


Afbakening gebaseerd op het GRB  
 Datum raadpleging: 11/02/2022

