

Bijlage 1. Plan bij het ministerieel besluit tot voorlopige bescherming als monument met overgangszone van het kasteel de Maurissens in Lubbeek (Pellenberg)

Provincie: Vlaams-Brabant

Gemeente: Lubbeek, 3de afdeling, sectie C

Objectnummer: 4.01/24066/129.1

-

Dossiernummer: 4.001/24066/102.1

Omschrijving:


Kasteel de Maurissens, Weligerveld 6
Park bij kasteel de Maurissens, Weligerveld zonder nummer,

Mij bekend om gevoegd te worden bij het besluit van heden:

Brussel,

De Vlaamse minister van Financiën en Begroting, Wonen en Onroerend Erfgoed,

Matthias DIEPENDAELE

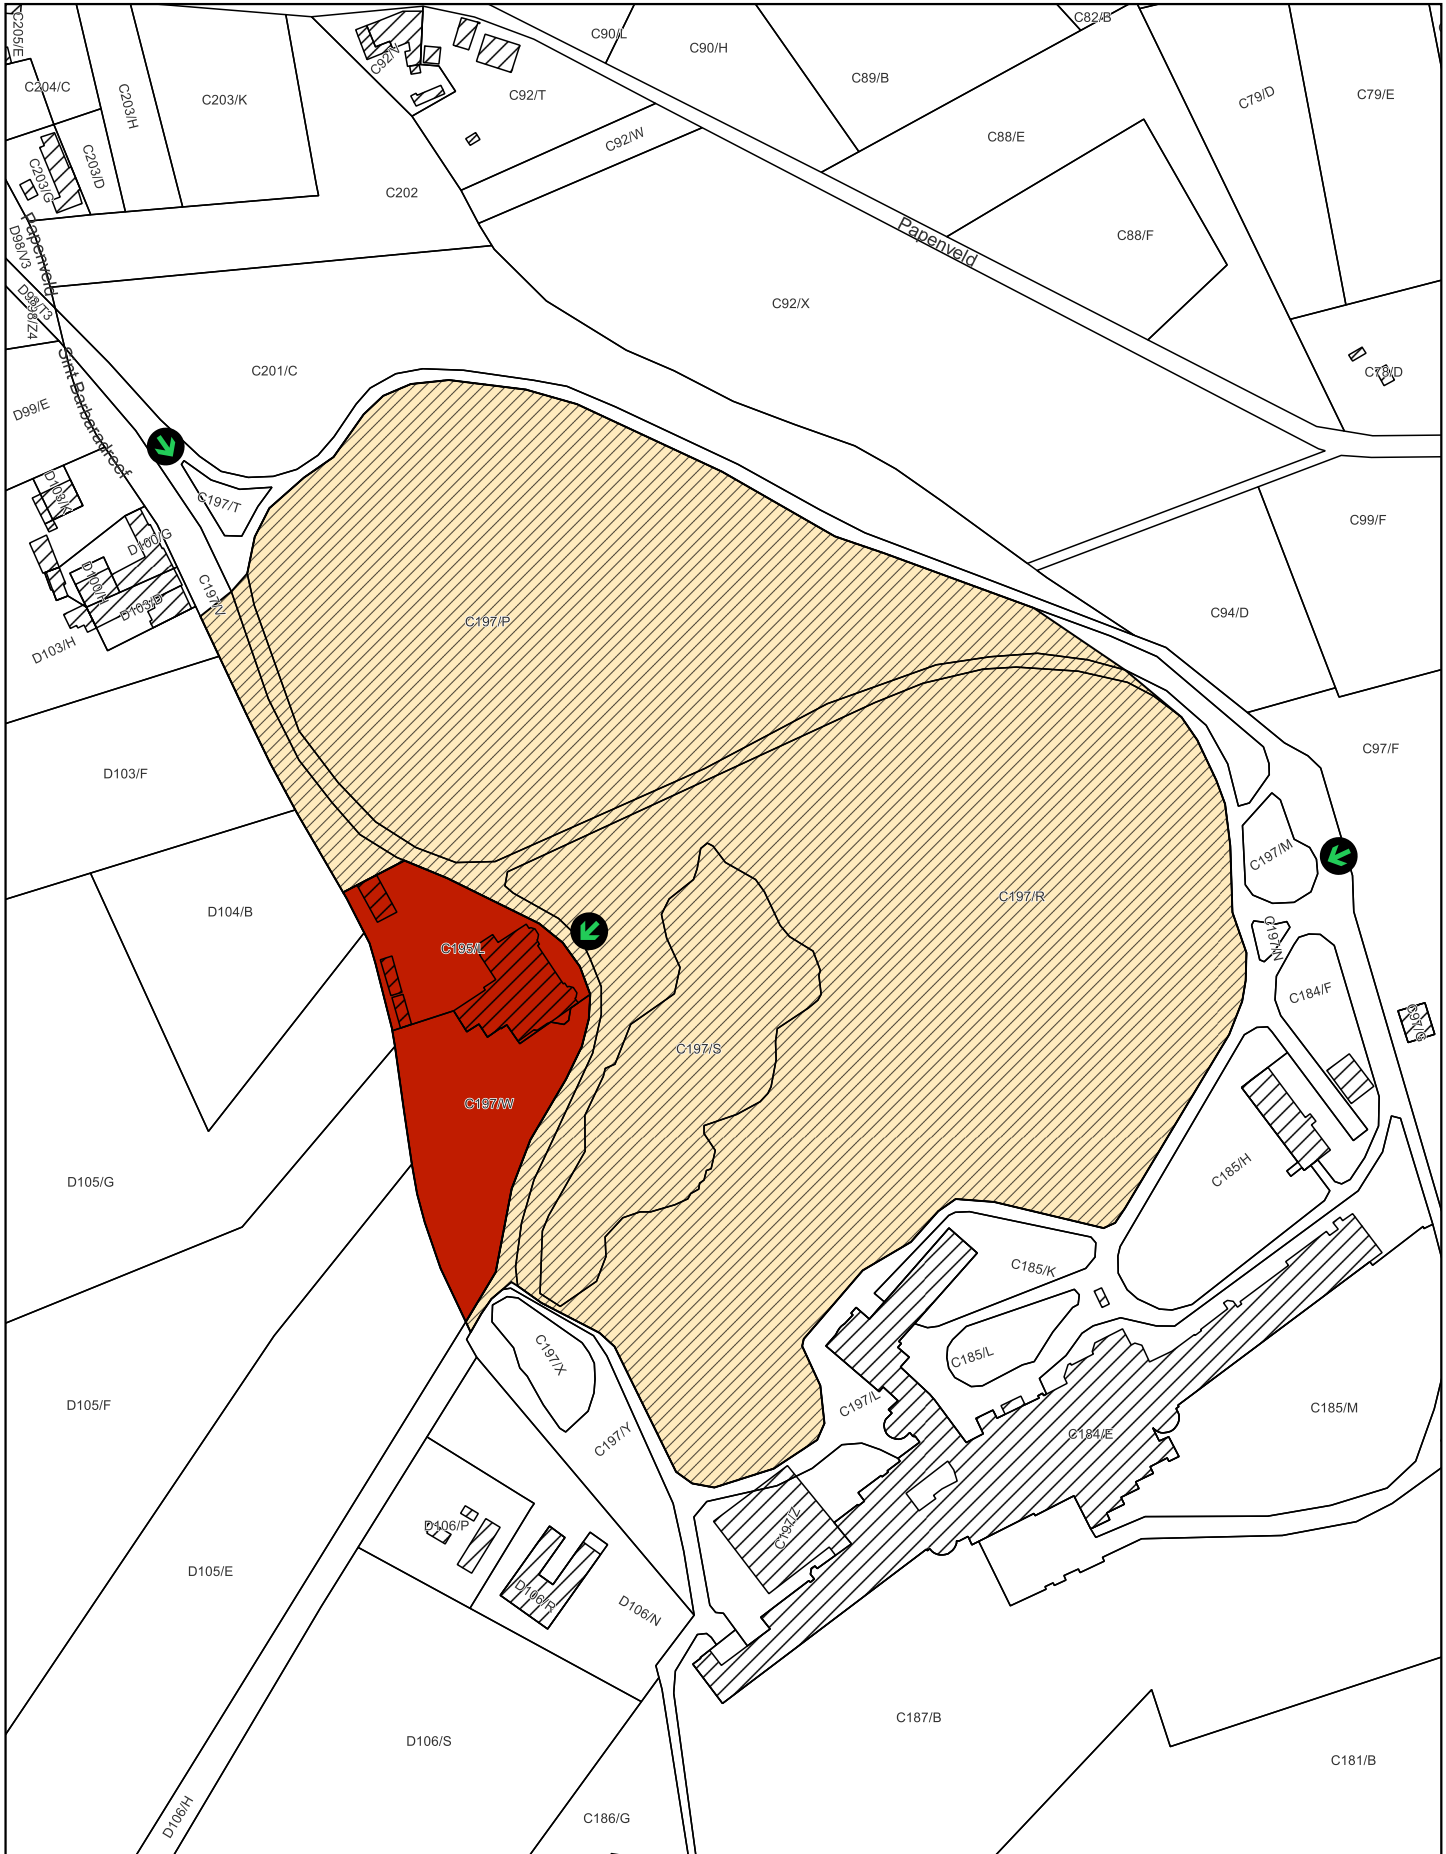

- Monument
- Overgangszone
- Plaats van aanplakking van het bericht over het openbaar onderzoek

Schaal: 1:2.500

20 0 20 40 60 80 m



Afbakening gebaseerd op het GRB
Datum raadpleging: 25/08/2022

