

Bijlage 1. Plan bij het ministerieel besluit tot voorlopige bescherming als monument van het station van Oostkamp met luifel en wachthuisje in Oostkamp

Provincie: West-Vlaanderen

Gemeente: Oostkamp, 1ste afdeling, sectie C

Objectnummer: 4.01/31022/734.1

-

Dossiernummer: 4.001/31022/102.1

Omschrijving:


Station van Oostkamp met luifel en wachthuisje, Stationsplein 1

Mij bekend om gevoegd te worden bij het besluit van heden:

Brussel,

De Vlaamse minister van Financiën en Begroting, Wonen en Onroerend Erfgoed,

Matthias DIEPENDAELE

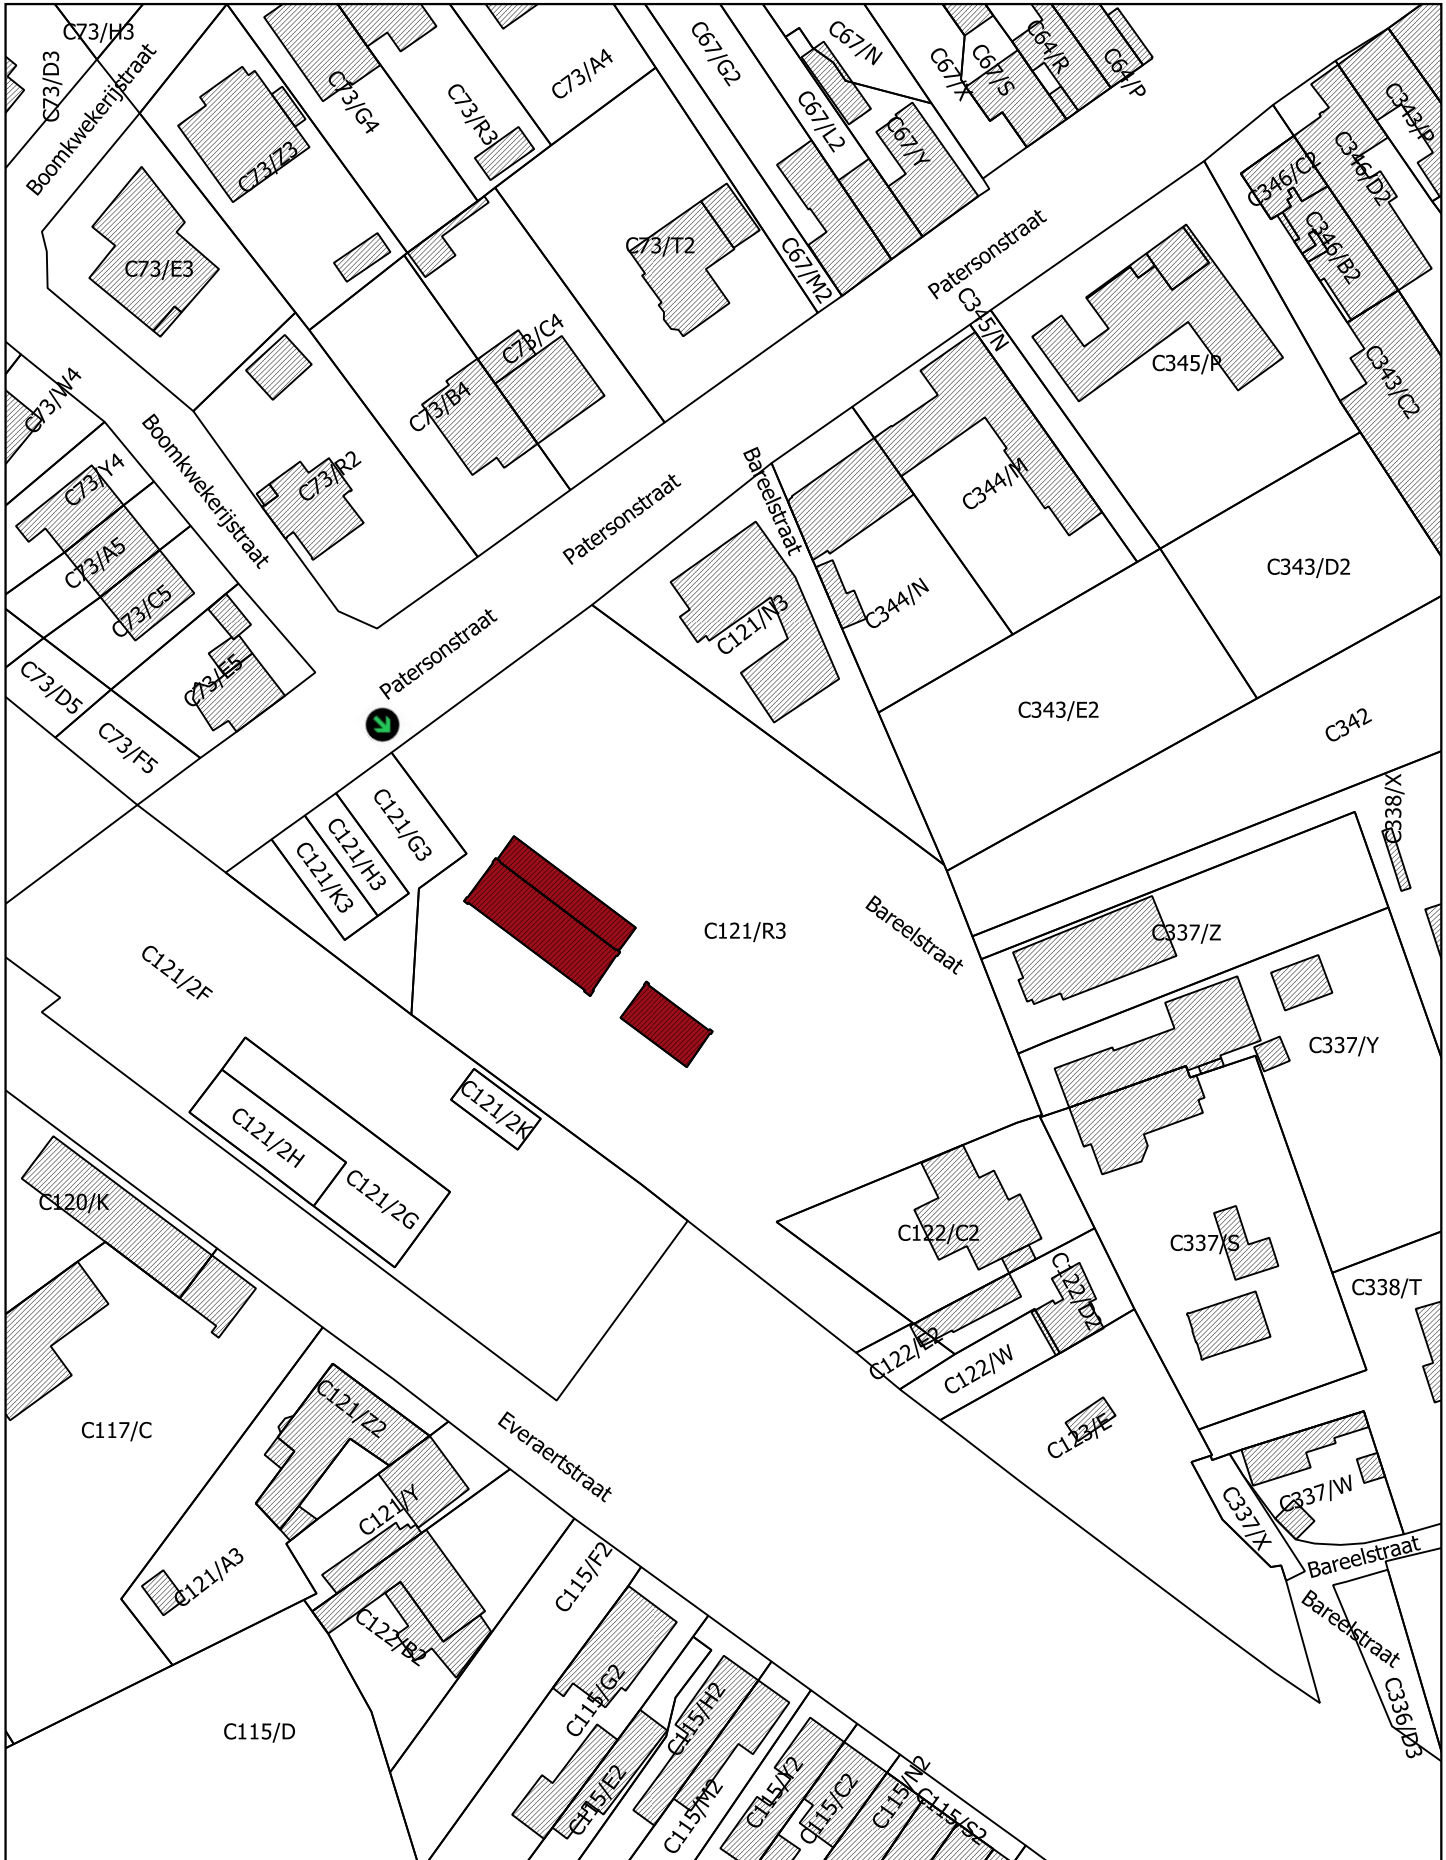

Monument



Plaats van aanplakking van het bericht over het openbaar onderzoek

Schaal: 1:1 000



Afbakening gebaseerd op het GRB
Datum raadpleging: 27/07/2022

