

Bijlage 2. Plan bij het ministerieel besluit tot definitieve opheffing van de bescherming als monument van een schuur in Herselt

Provincie: Antwerpen

Gemeente: Herselt, 1ste afdeling, sectie B

Objectnummer: 4.01/13013/116.1

-

Dossiernummer: 4.001/13013/101.1

Omschrijving:

Schuur, Varendonksesteenweg zonder nummer
(toestand na opheffing)

Mij bekend om gevoegd te worden bij het besluit van heden:

Brussel, 16/11/22

De Vlaamse minister van Financiën en Begroting, Wonen en Onroerend Erfgoed,

Getekend door: Matthias Diependaele (Sig)
Getekend op: 2022-11-16 16:47:30 +01:00
Reden: Ik keur dit document goed



Matthias DIEPENDAELE



 Monument

Schaal: 1:1.000

10 0 10 20 30 40 m



Afbakening gebaseerd op het GRB
Datum raadpleging: 18/10/2022

Ligging: Laakdal





 Monument

Schaal: 1:1.000


10 0 10 20 30 40 m



Afbakening gebaseerd op het GRB
Datum raadpleging: 18/10/2022



Ligging: Westerlo

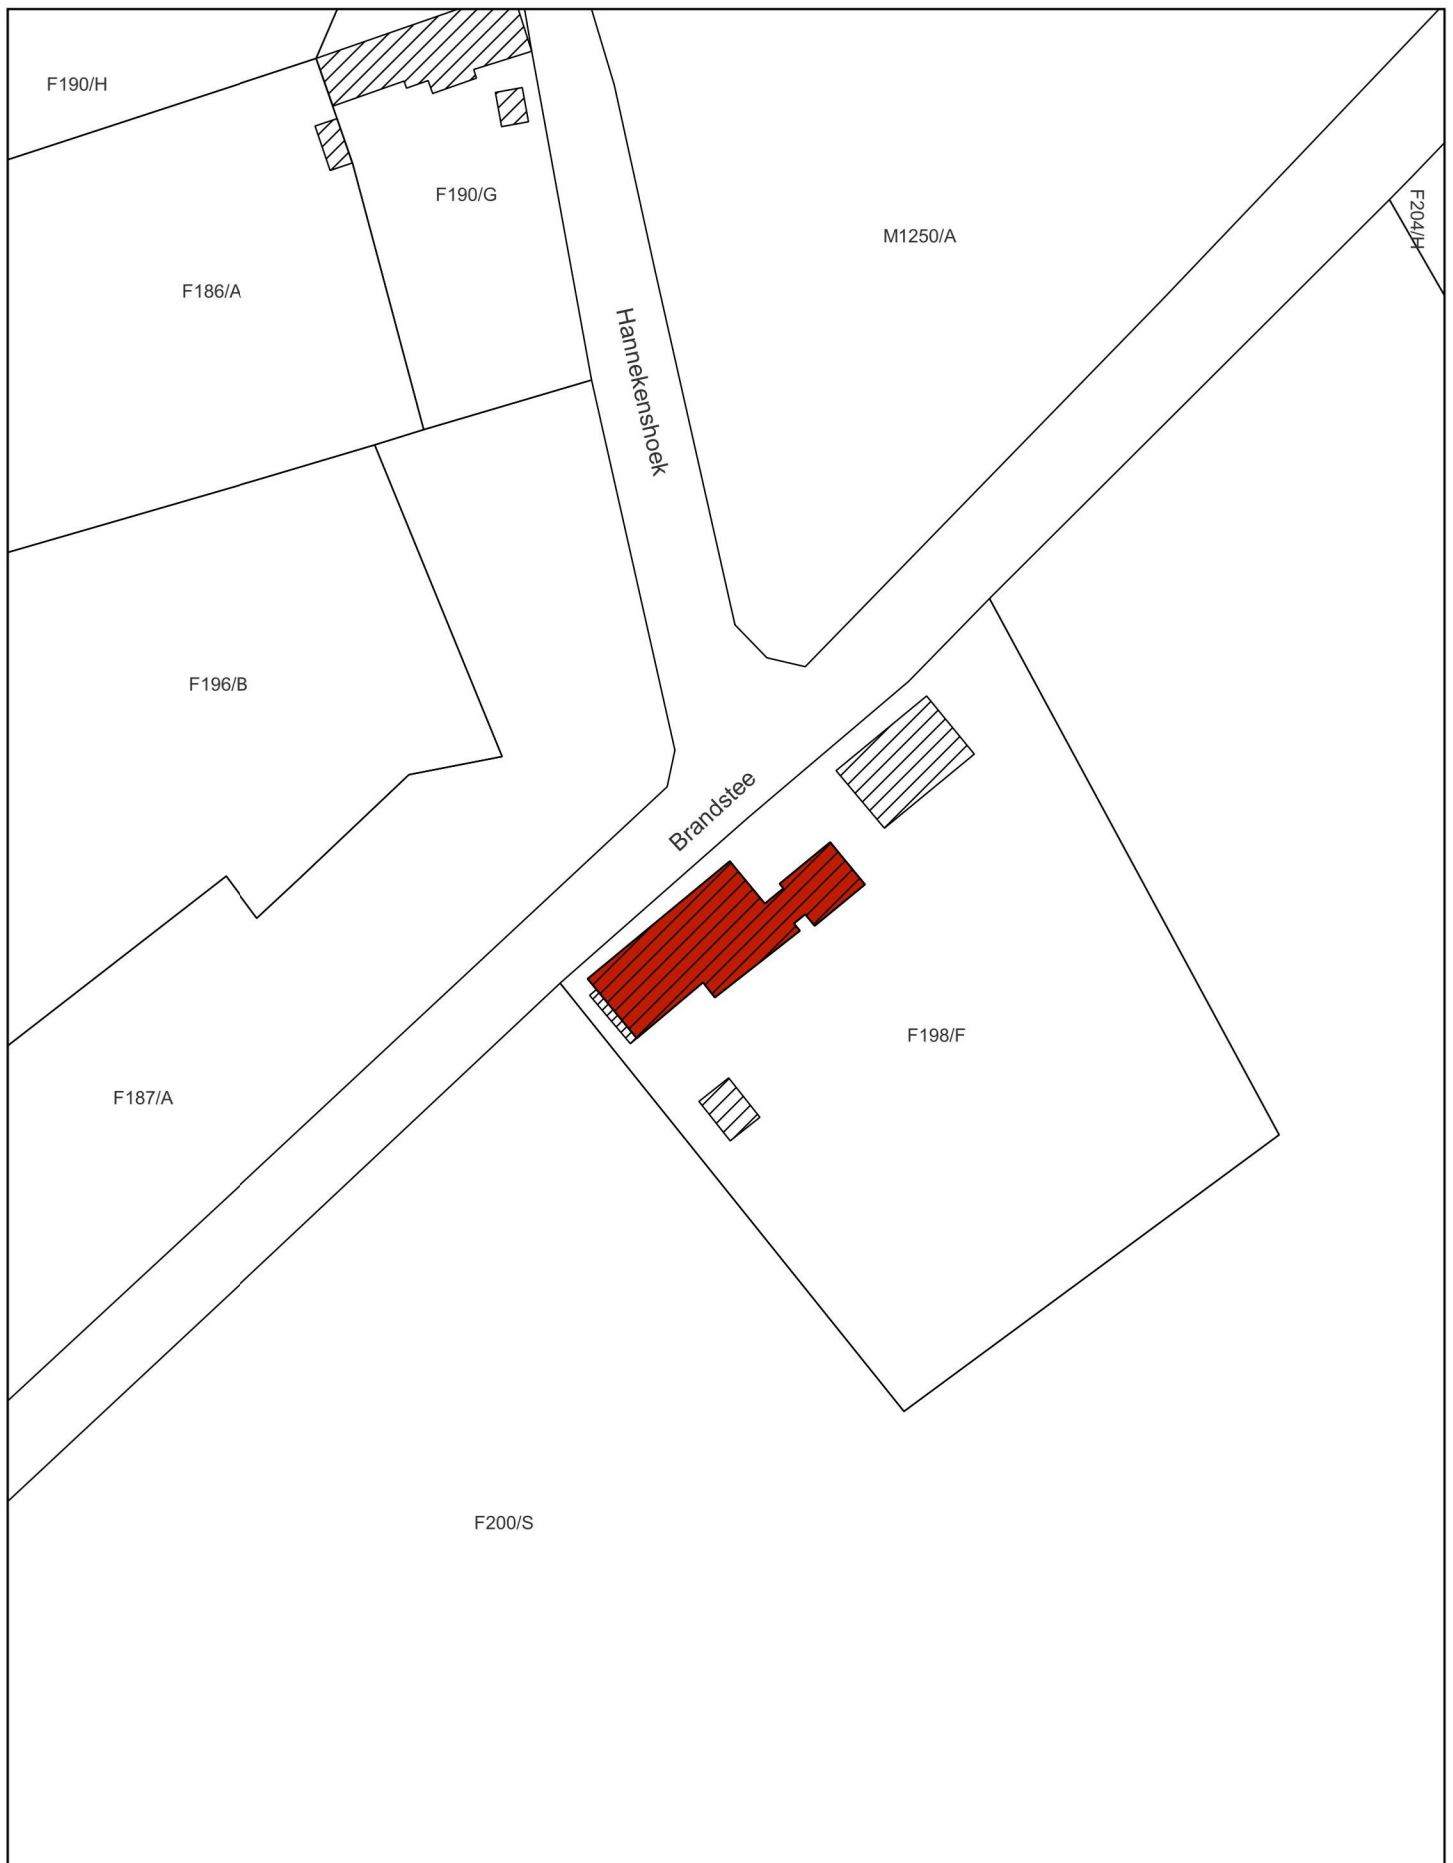

 Monument

Schaal: 1:1.000

10 0 10 20 30 40 m



Afbakening gebaseerd op het GRB
Datum raadpleging: 18/10/2022



Ligging: Westerlo



 Monument

Schaal: 1:1.000

10 0 10 20 30 40 m

Afbakening gebaseerd op het GRB
Datum raadpleging: 18/10/2022



Ligging: Herselt



 Monument

Schaal: 1:1.000


10 0 10 20 30 40 m



Afbakening gebaseerd op het GRB
Datum raadpleging: 18/10/2022

Ligging: Hulshout



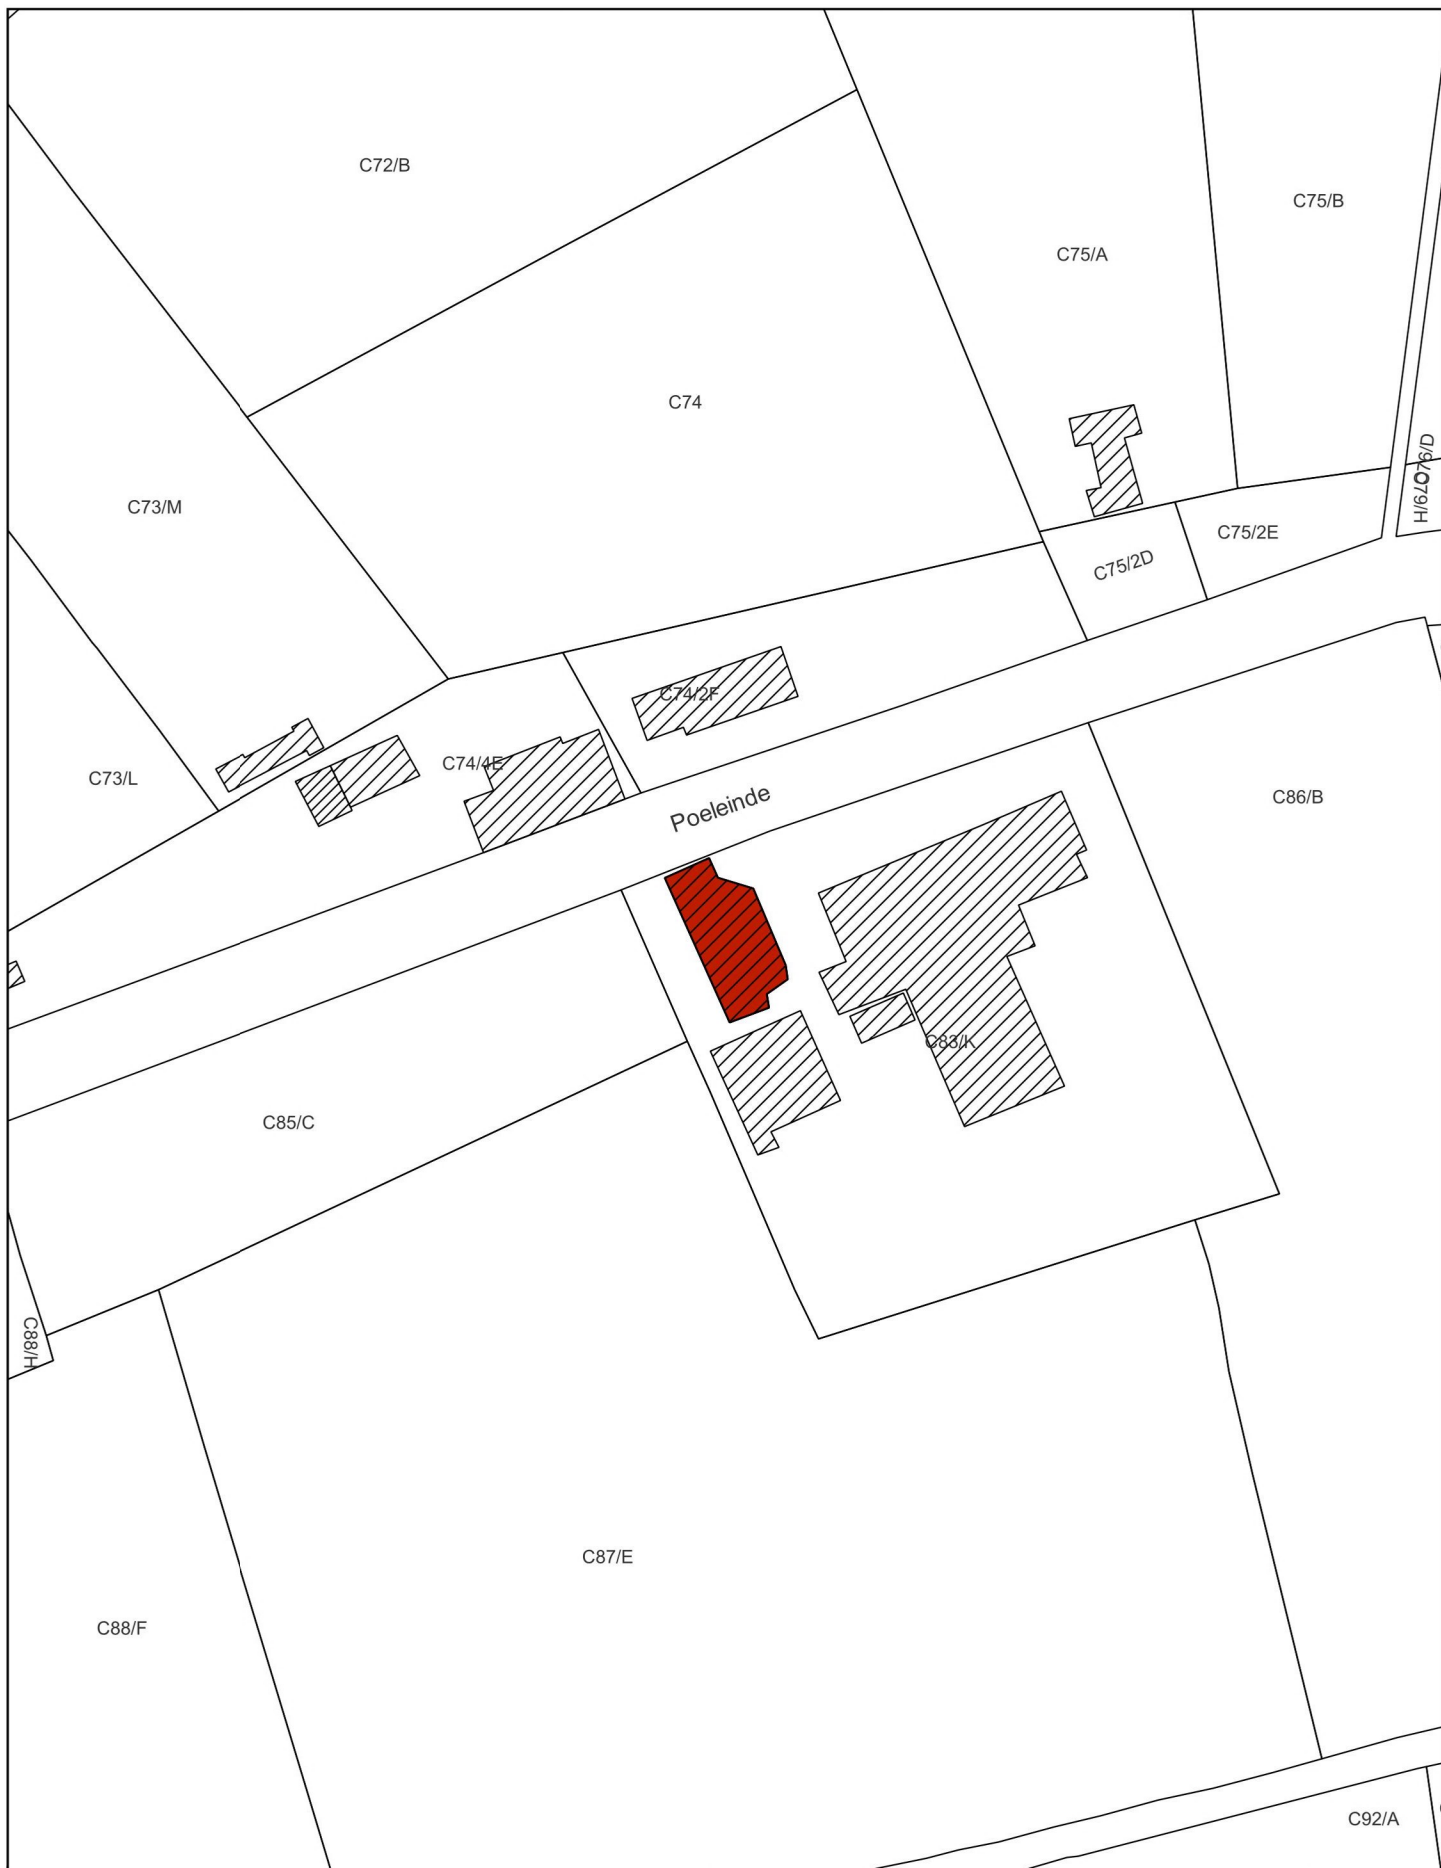

 Monument

Schaal: 1:1.000


10 0 10 20 30 40 m



Afbakening gebaseerd op het GRB
Datum raadpleging: 18/10/2022

Ligging: Laakdal



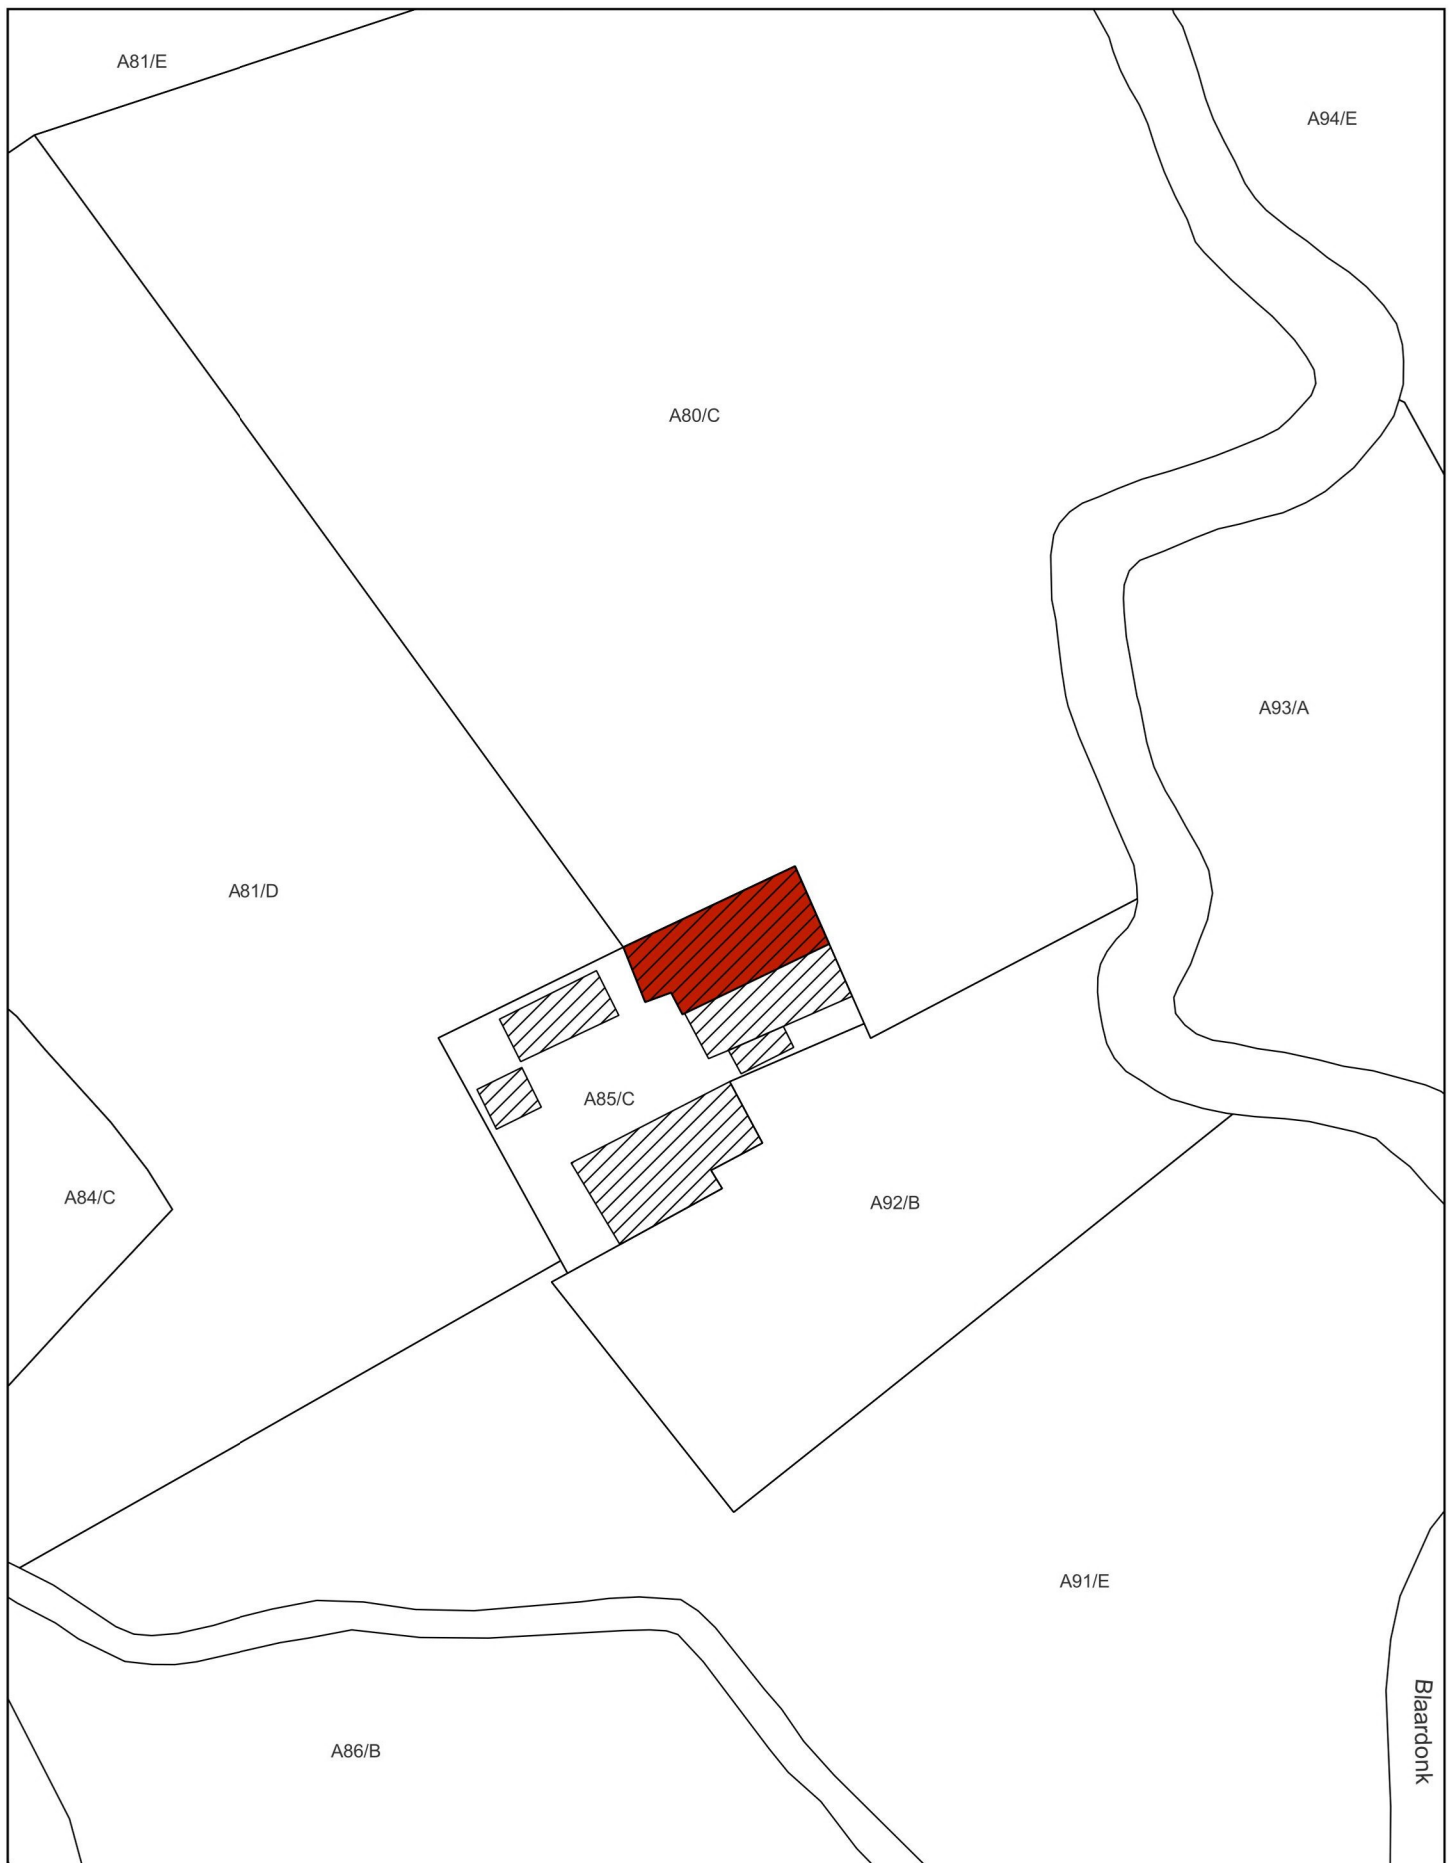

 Monument

Schaal: 1:1.000


10 0 10 20 30 40 m



Afbakening gebaseerd op het GRB
Datum raadpleging: 18/10/2022

Ligging: Laakdal



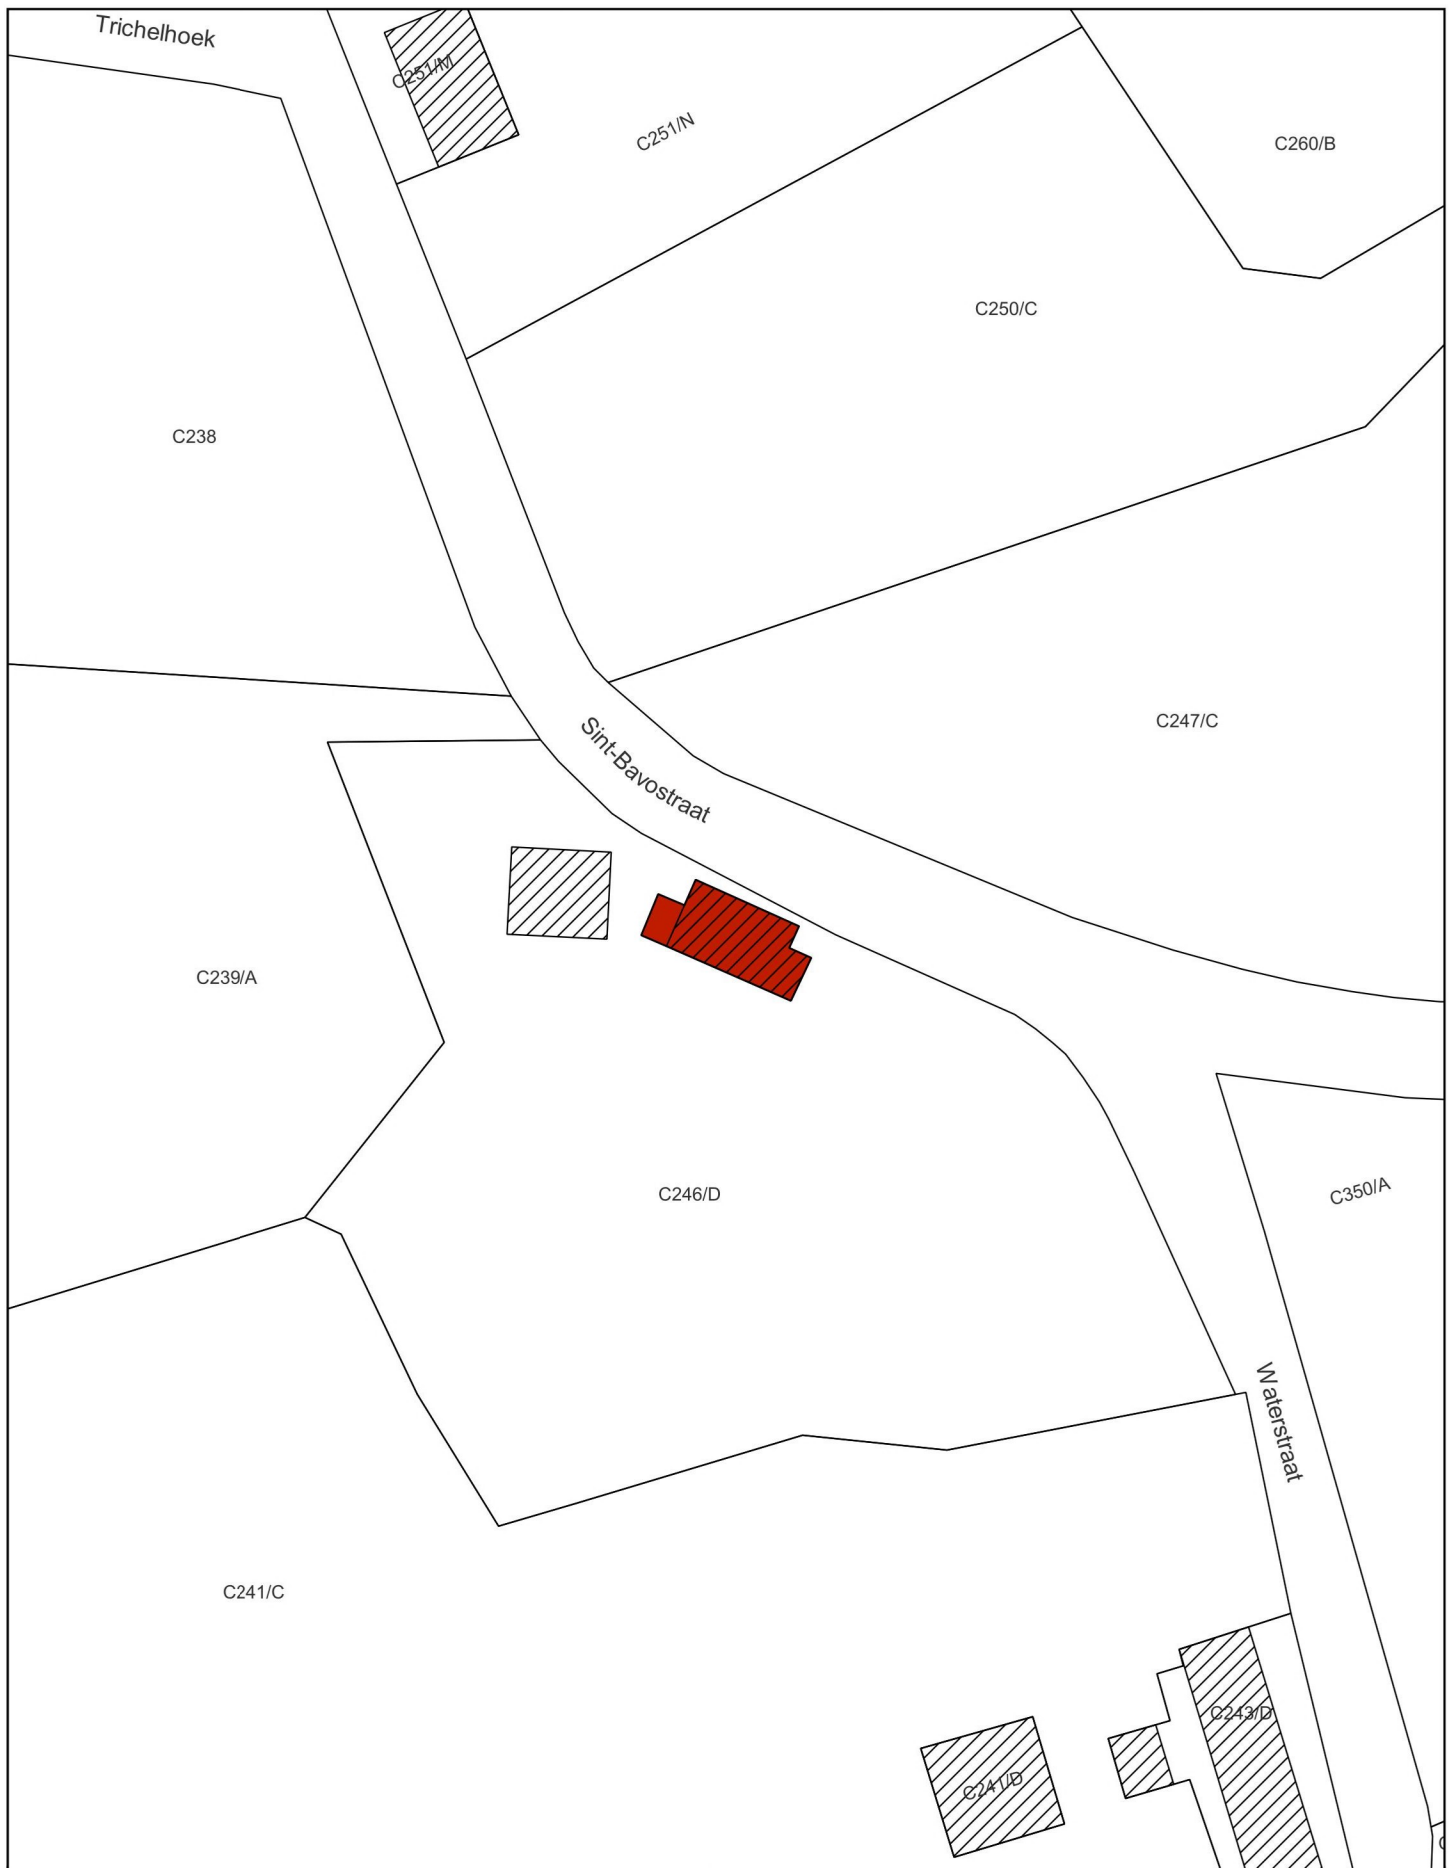

 Monument

Schaal: 1:1.000

10 0 10 20 30 40 m



Afbakening gebaseerd op het GRB
Datum raadpleging: 18/10/2022

Ligging: Laakdal





 Monument

Schaal: 1:1.000

10 0 10 20 30 40 m



Afbakening gebaseerd op het GRB
Datum raadpleging: 18/10/2022

Ligging: Herselt

