

Bijlage 1. Plan bij het ministerieel besluit tot definitieve opheffing van een bescherming als monument van een woning met een winkelpui in Kluisbergen (Berchem)

Provincie: Oost-Vlaanderen

Gemeente: Kluisbergen, 2de afdeling, sectie A

Objectnummer: 4.01/45060/171.1

-

Dossiernummer: 4.001/45060/102.1

Omschrijving:

Een woning met een winkelpui,
Stationsstraat 10, voorheen Stationsstraat 12

Mij bekend om gevoegd te worden bij het besluit van heden:


Brussel, 16/11/22

De Vlaamse minister van Financiën en Begroting, Wonen en Onroerend Erfgoed,

Getekend door: Matthias Diependaele (Sig)
Getekend op: 2022-11-16 16:41:36 +01:00
Reden: Ik keur dit document goed



Matthias DIEPENDAELE

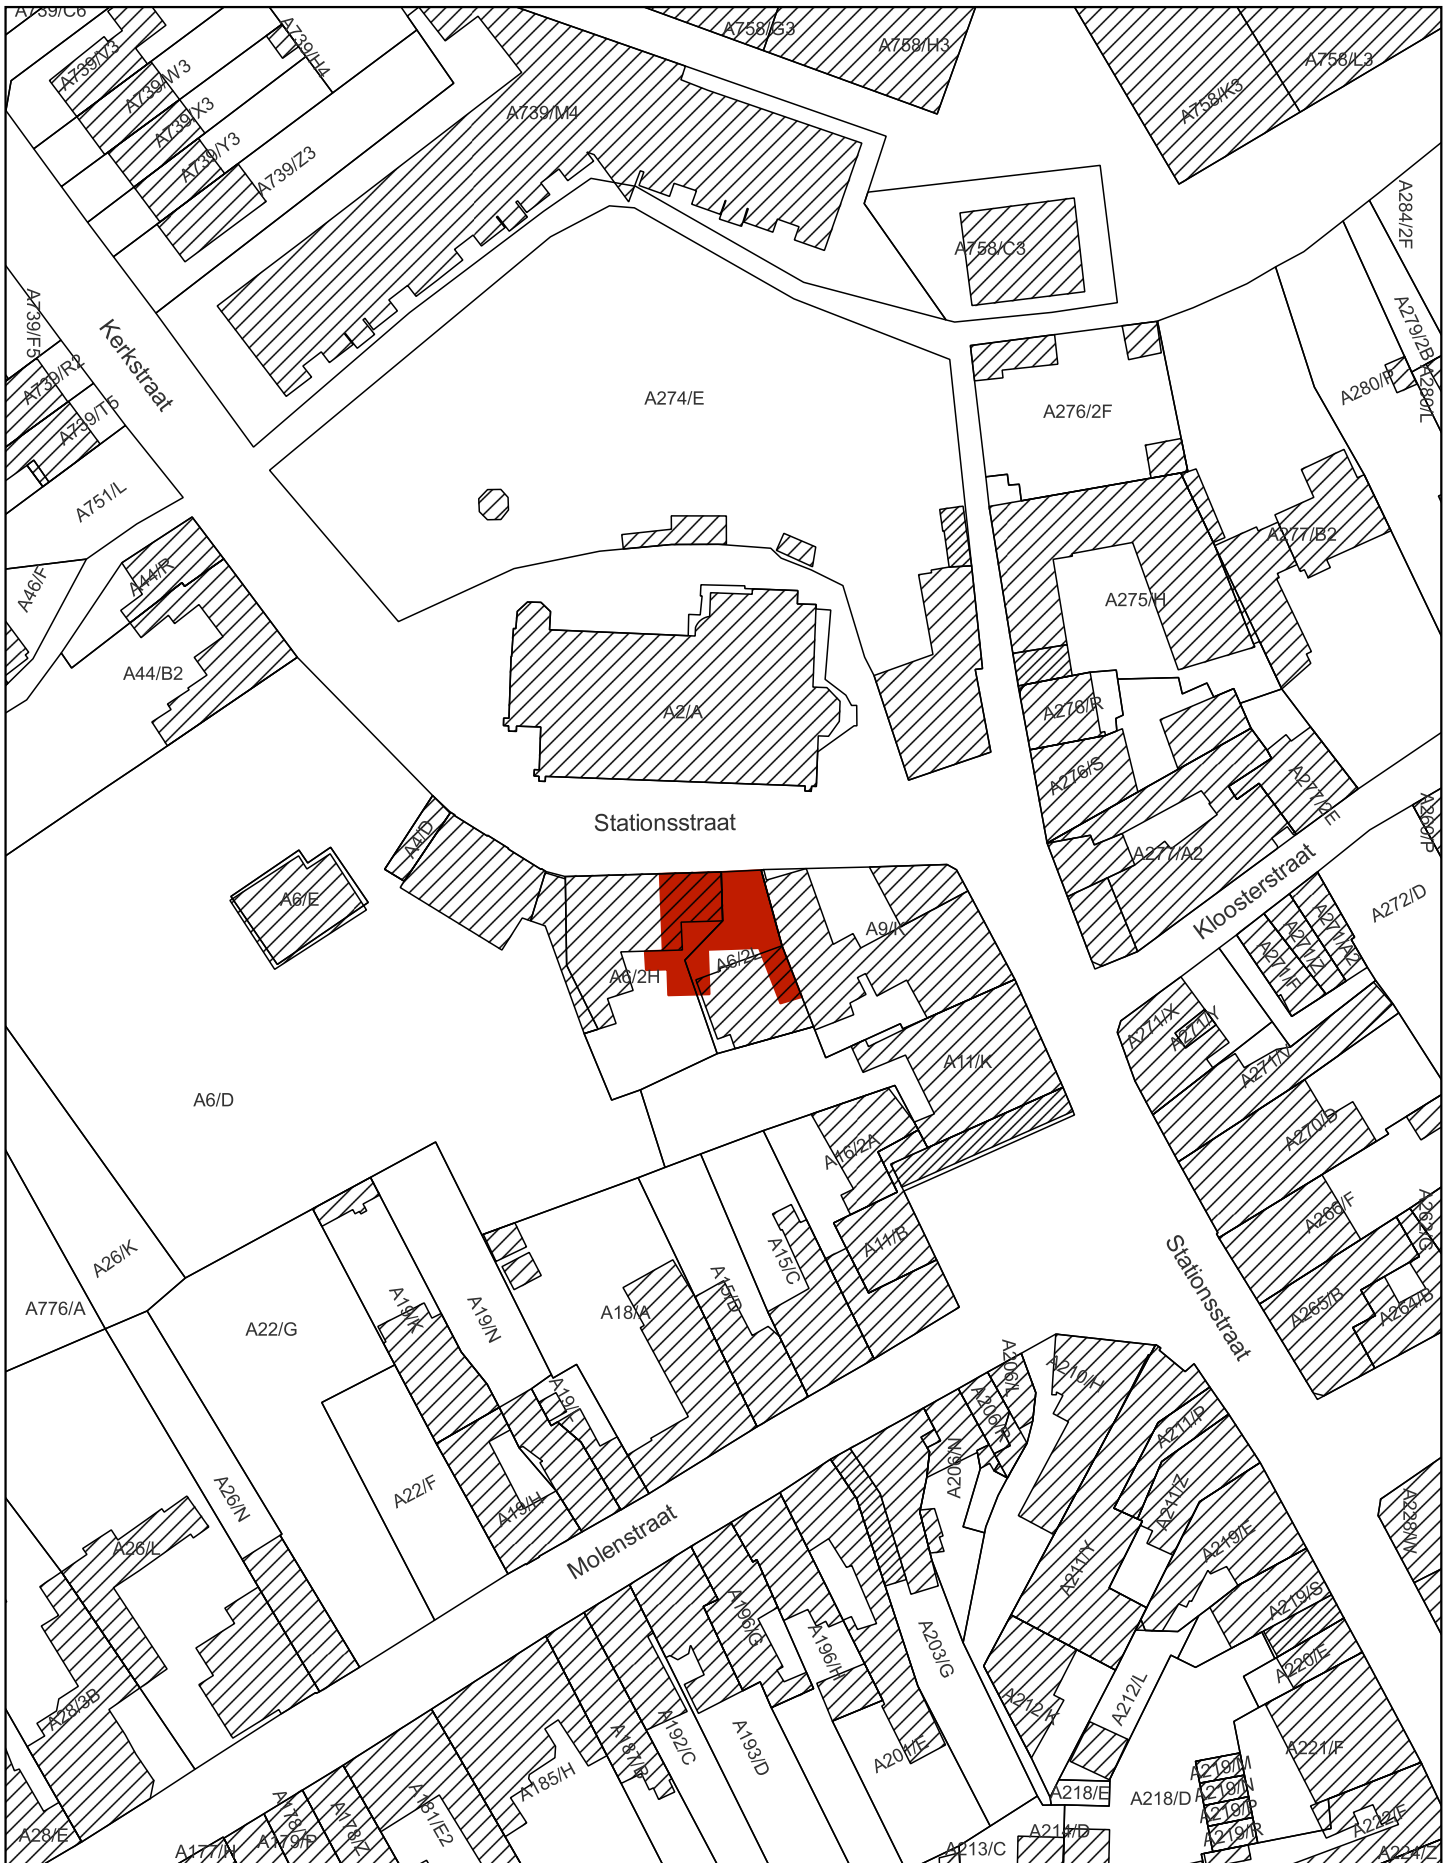

 Op te heffen bescherming als monument

Schaal: 1:1.000

10 0 10 20 30 40 m



Afbakening gebaseerd op het GRB
Datum raadpleging: 26/10/2022

