

Bijlage 1. Plan bij het ministerieel besluit tot definitieve opheffing van de bescherming als monument van twee vissershuisjes (gevels en daken) in Koksijde

Provincie: West-Vlaanderen

Gemeente: Koksijde, 2de afdeling, sectie H

Objectnummer: 4.03/38014/202.1

-

Dossiernummer: 4.001/38014/104.1

Omschrijving:

Twee vissershuisjes, zonder adres

Mij bekend om gevoegd te worden bij het besluit van heden:


Brussel, 16/11/22

De Vlaamse minister van Financiën en Begroting, Wonen en Onroerend Erfgoed,

Getekend door: Matthias Diependaele (Sig)
Getekend op: 2022-11-16 16:45:10 +01:00
Reden: Ik keur dit document goed



Matthias DIEPENDAELE

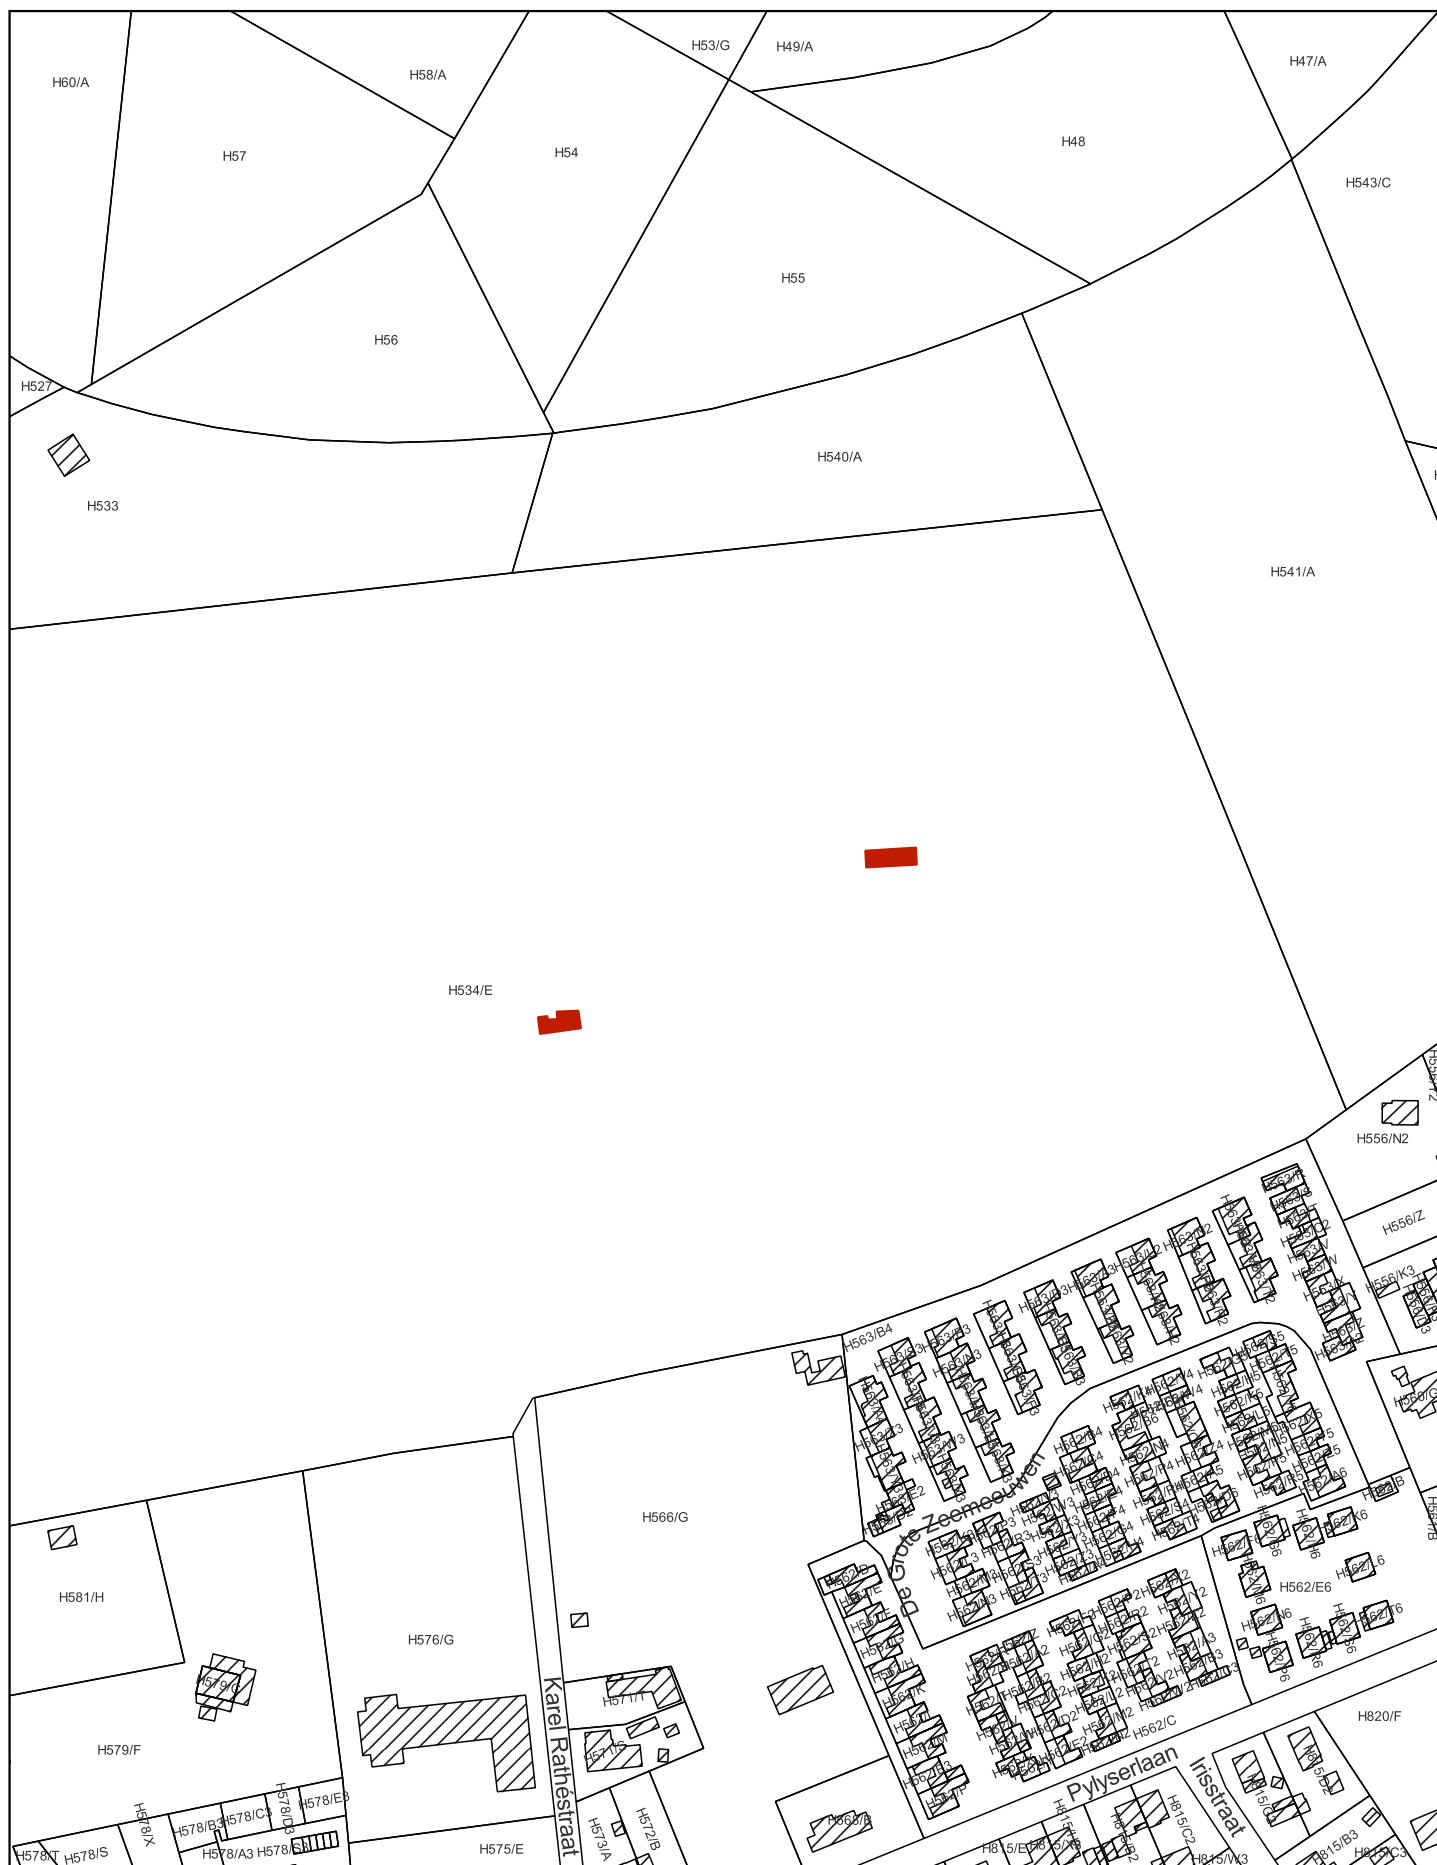

 Op te heffen bescherming als monument

Schaal: 1:2.500

20 0 20 40 60 80 m



Afbakening gebaseerd op het GRB
Datum raadpleging: 19/10/2022

