

Bijlage 1. Plan bij het ministerieel besluit tot definitieve opheffing van de bescherming als monument van de betonnen brug in Riemst (Vroenhoven)

Provincie: Limburg

Gemeente: Riemst, 4de afdeling, sectie A

Objectnummer: 4.01/73066/122.1

-

Dossiernummer: 4.001/73066/106.1

Omschrijving:

Betonnen brug, Maastrichtersteenweg zonder nummer

Mij bekend om gevoegd te worden bij het besluit van heden:


Brussel, 16/11/22

De Vlaamse minister van Financiën en Begroting, Wonen en Onroerend Erfgoed,

Getekend door: Matthias Diependaele (Sig)
Getekend op: 2022-11-16 16:49:03 +01:00
Reden: Ik keur dit document goed



Matthias DIEPENDAELE

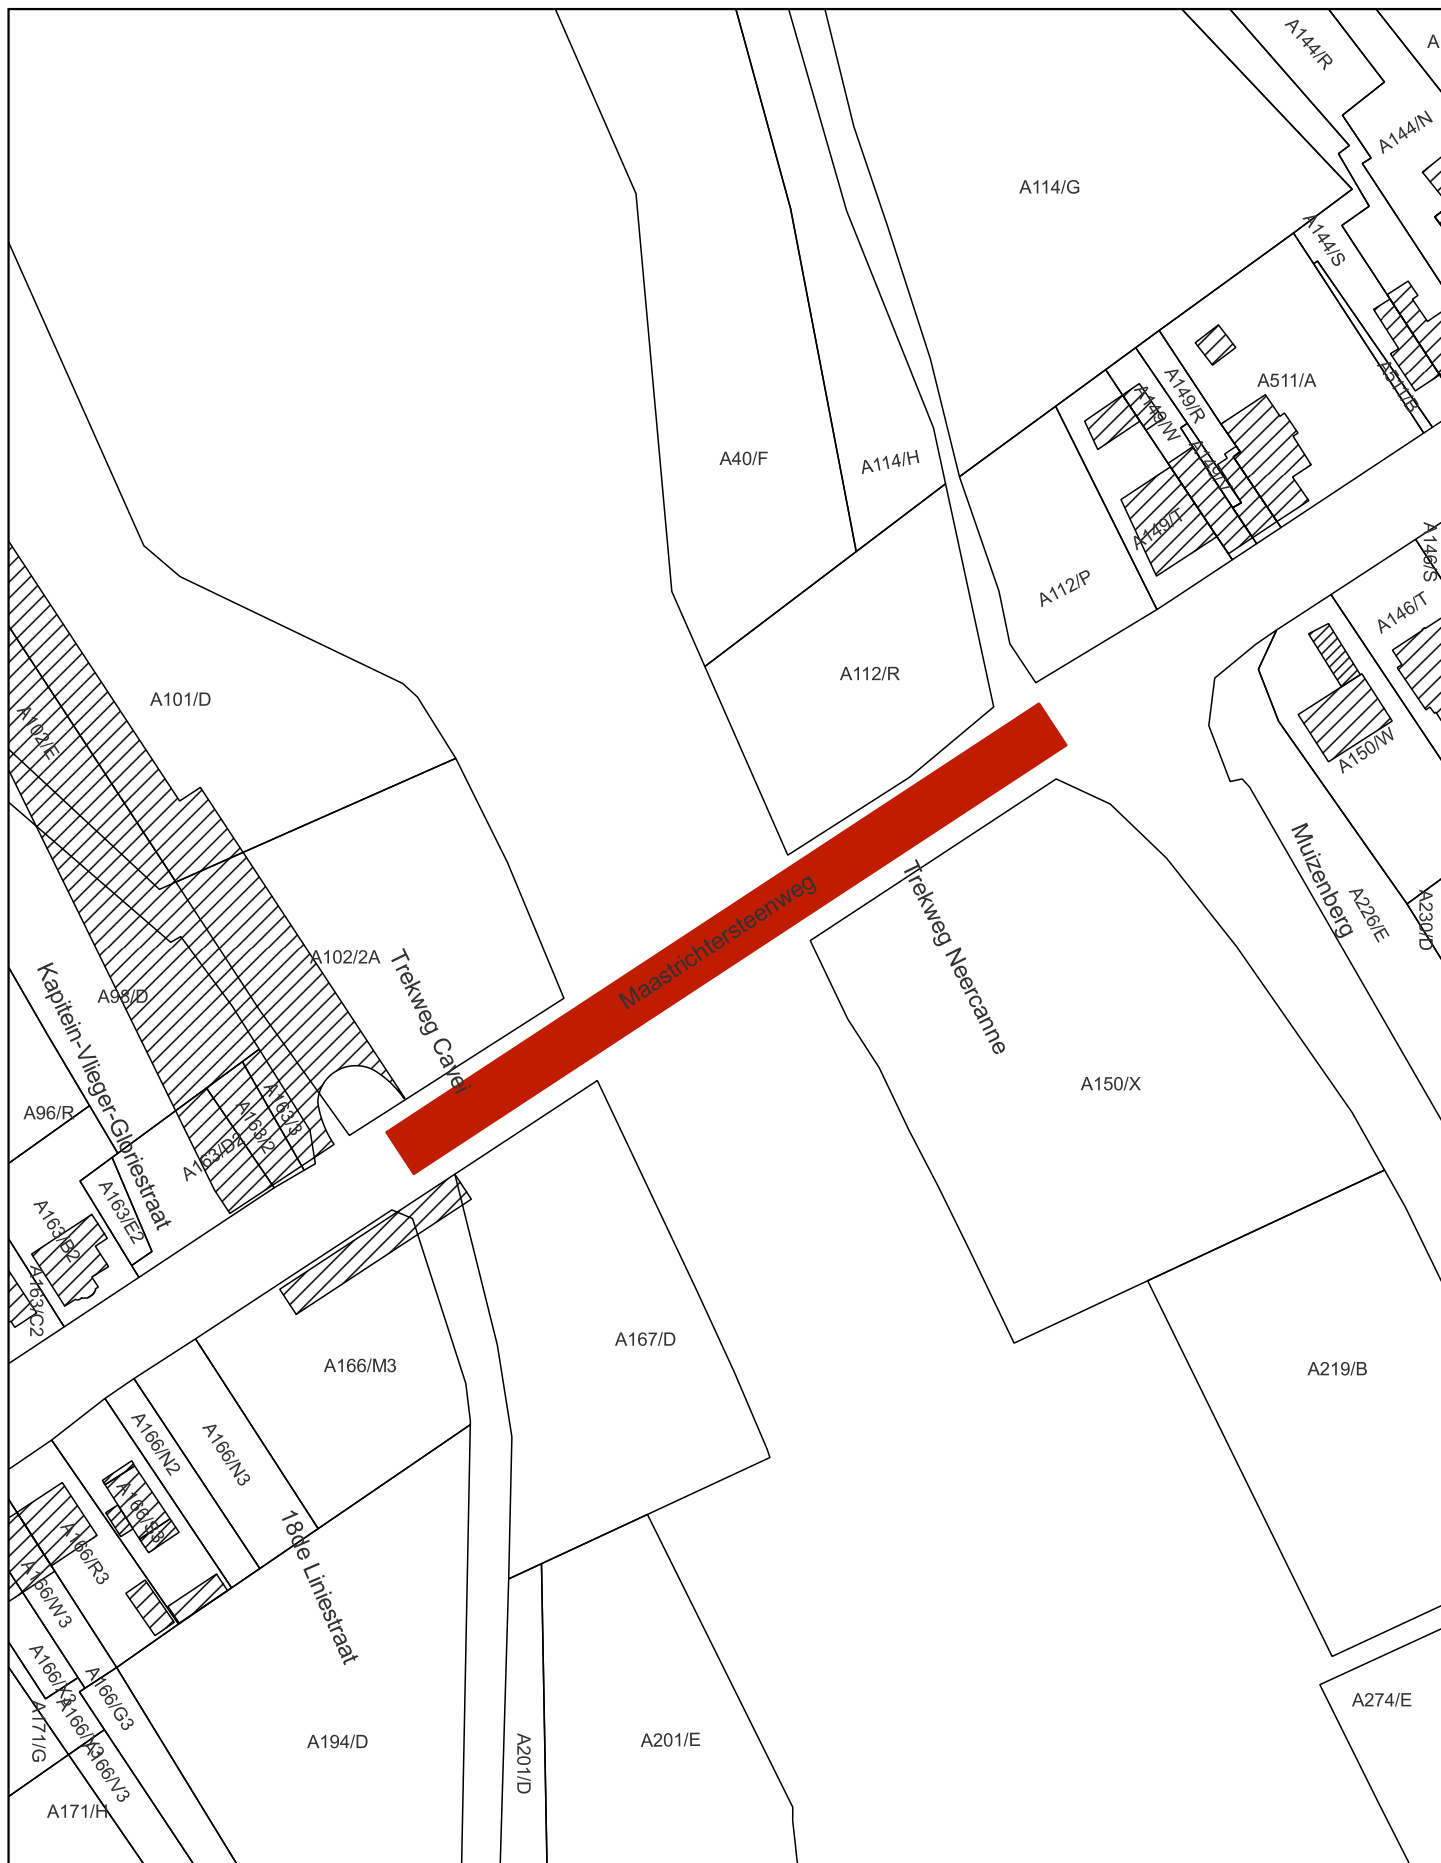

Op te heffen bescherming als monument

Schaal: 1:1.500

10 0 10 20 30 40 m



Afbakening gebaseerd op het GRB
Datum raadpleging: 19/10/2022

