

Bijlage 1. Plan bij het ministerieel besluit tot definitieve opheffing van de bescherming als cultuurhistorisch landschap van de beuk in tuin notariswoning in Kortemark

Provincie: West-Vlaanderen

Gemeente: Kortemark, 1ste afdeling, sectie C

Objectnummer: 4.01/32011/201.1

-

Dossiernummer: 4.001/32011/103.1

Omschrijving:

Beuk in tuin notariswoning, Torhoutstraat 5

Mij bekend om gevoegd te worden bij het besluit van heden:


Brussel, 16/11/22

De Vlaamse minister van Financiën en Begroting, Wonen en Onroerend Erfgoed,

Getekend door: Matthias Diependaele (Sig)
Getekend op: 2022-11-16 16:45:00 +01:00
Reden: Ik keur dit document goed



Matthias DIEPENDAELE

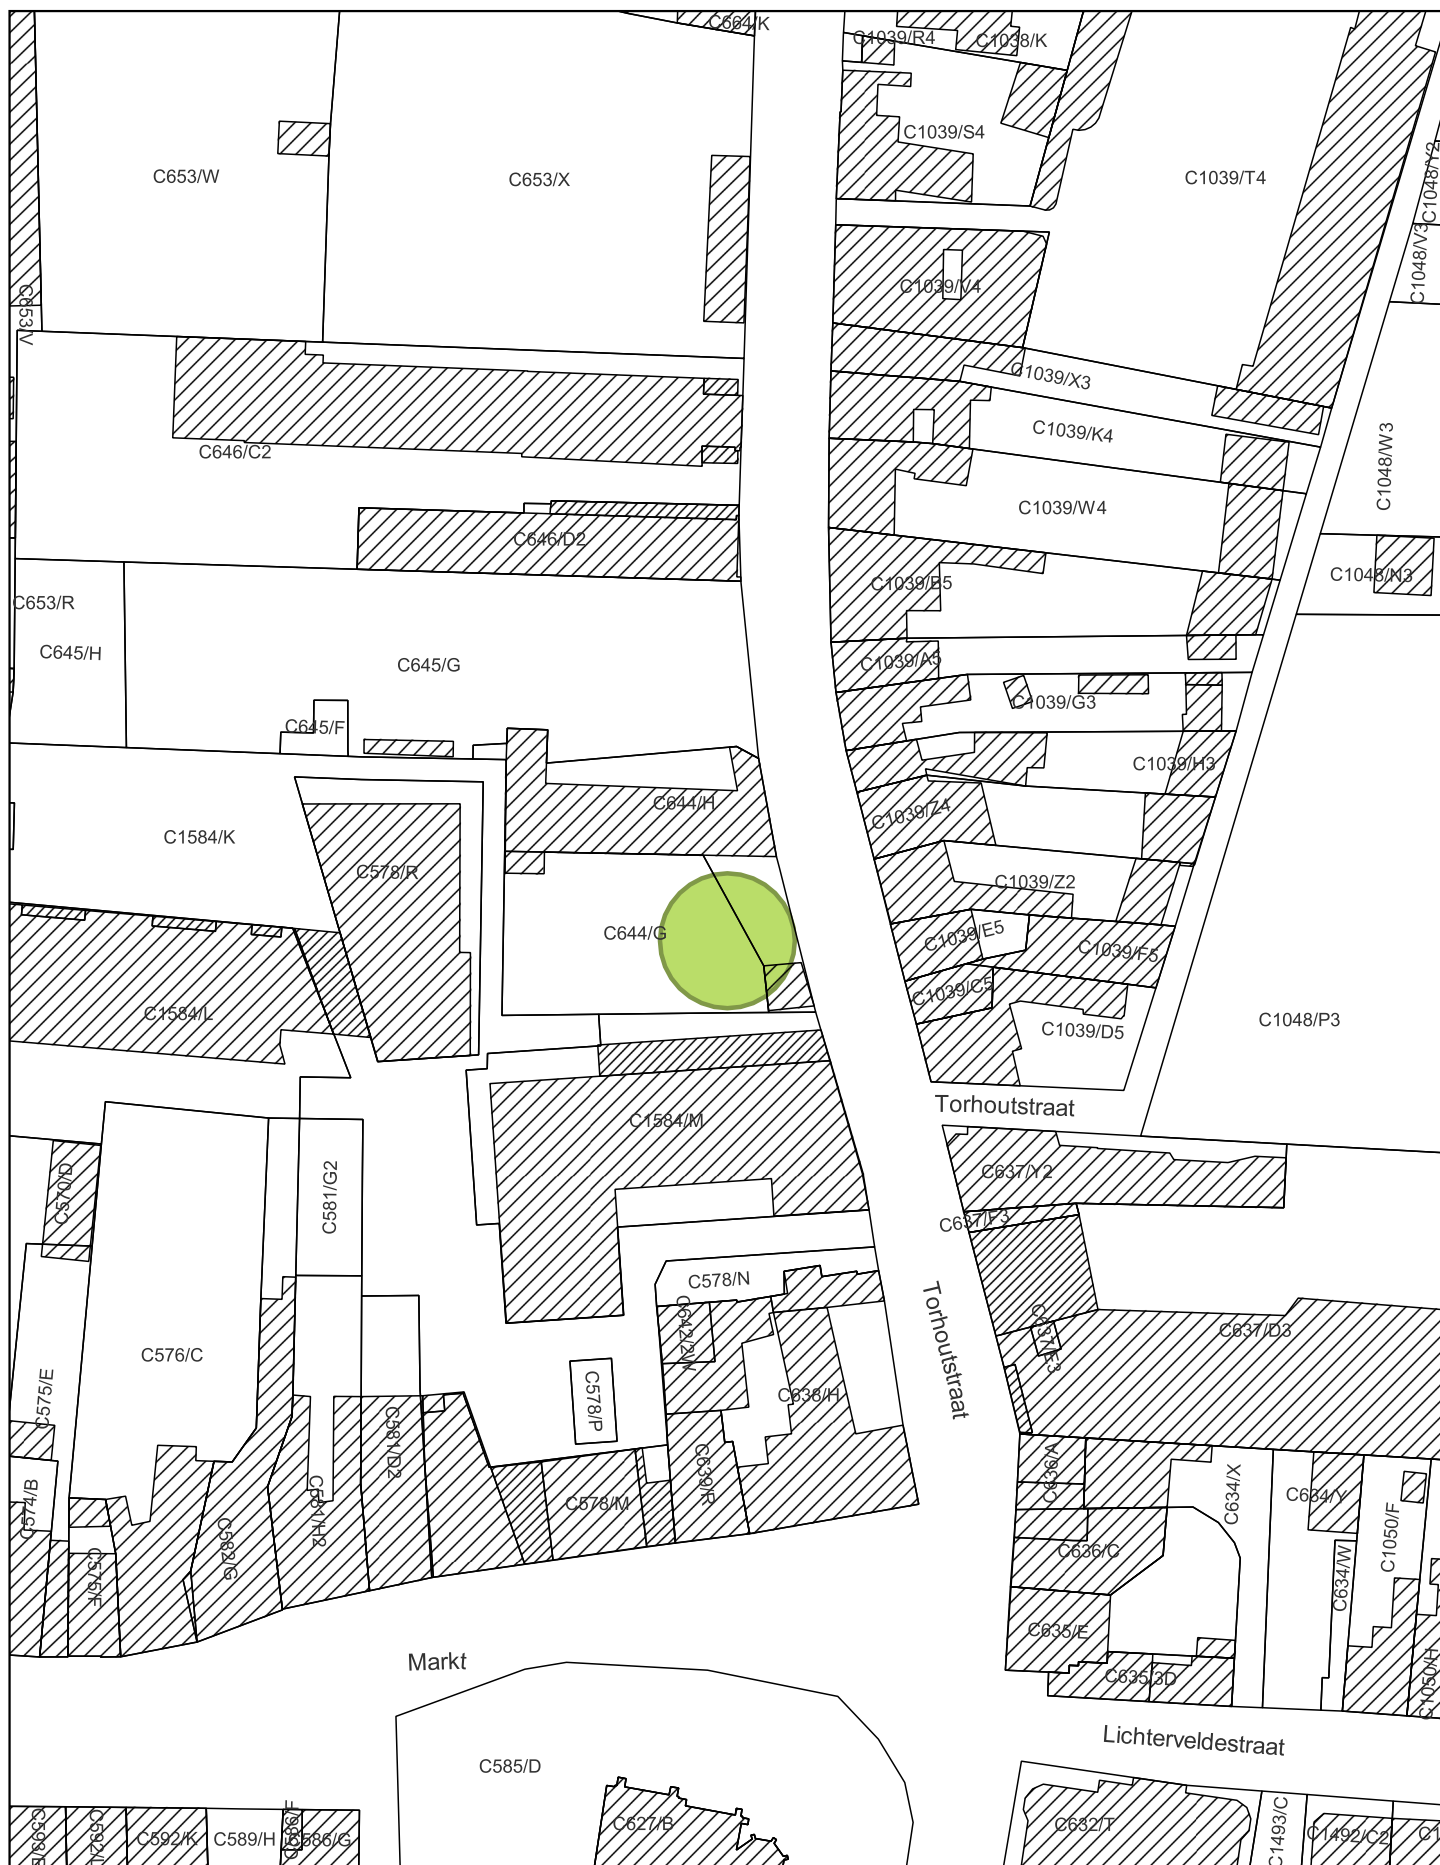

Op te heffen bescherming als
cultuurhistorisch landschap

Schaal: 1:1.000

10 0 10 20 30 40 m



Afbakening gebaseerd op het GRB
Datum raadpleging: 26/10/2022

