

Bijlage 1. Plan bij het ministerieel besluit tot definitieve opheffing van de bescherming als monument van de zwarte walnoot bij de brouwerij Sint-Michiel in Lichtervelde

Provincie: West-Vlaanderen

Gemeente: Lichtervelde, enige afdeling, sectie F

Objectnummer: 4.01/36011/709.1

-

Dossiernummer: 4.001/36011/104.1

Omschrijving:

Zwarte walnoot bij de brouwerij Sint-Michiel, Marktplaats 12

Mij bekend om gevoegd te worden bij het besluit van heden:


Brussel, 16/11/22

De Vlaamse minister van Financiën en Begroting, Wonen en Onroerend Erfgoed,

Getekend door: Matthias Diependaele (Si)
Getekend op: 2022-11-16 16:44:24 +01:0
Reden: lk keur dit document goed



Matthias DIEPENDAELE

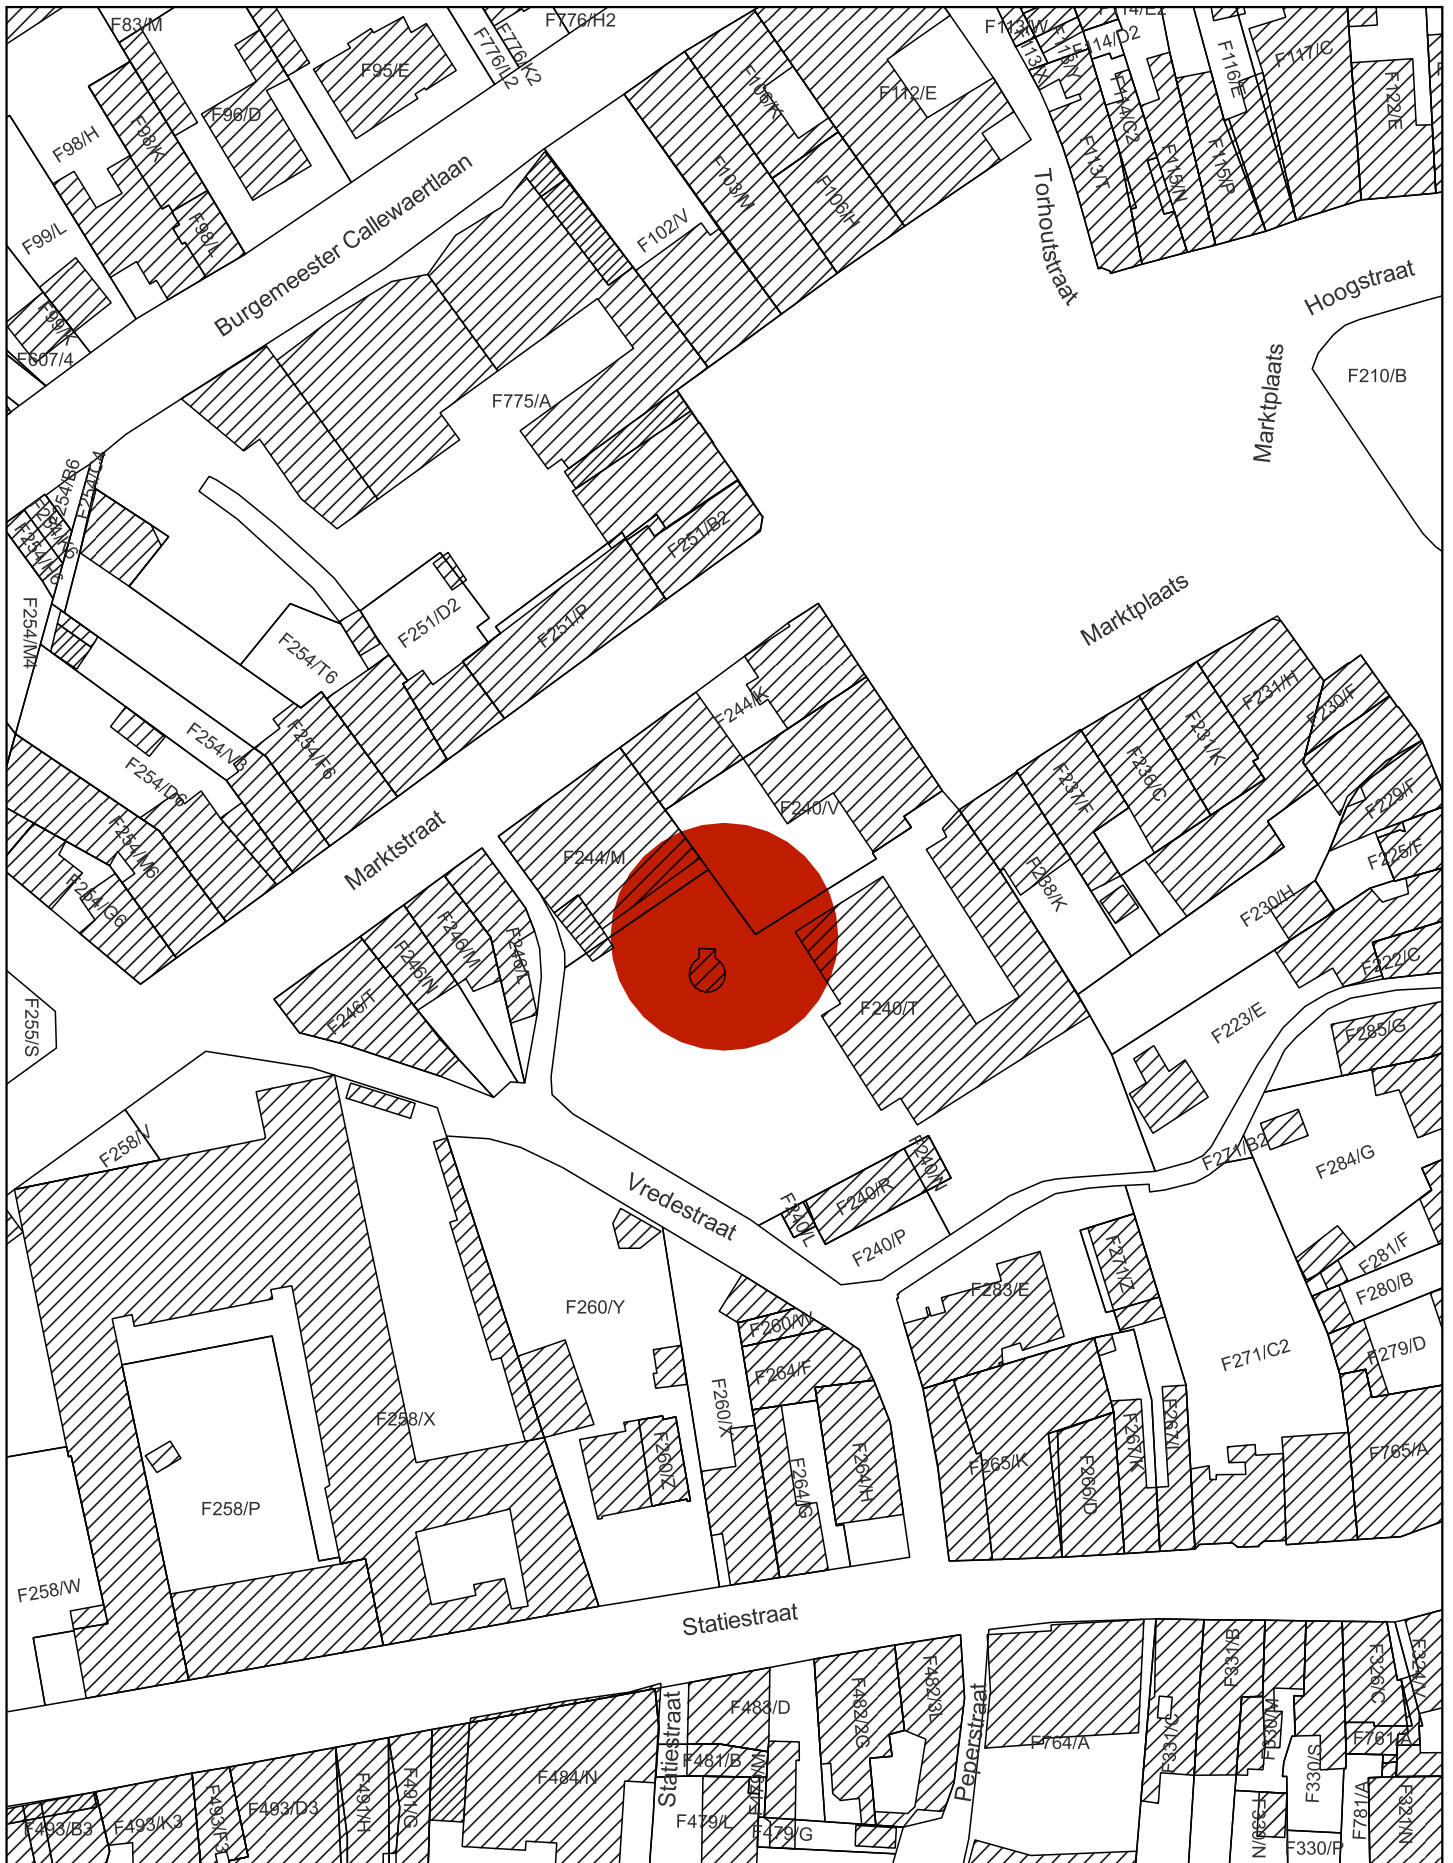

 Op te heffen bescherming als monument

Schaal: 1:1.000

10 0 10 20 30 40 m



Afbakening gebaseerd op het GRB
Datum raadpleging: 26/10/2022

