

Bijlage 1. Plan bij het ministerieel besluit tot definitieve opheffing van de bescherming als monument van College Van de Wynckele: ingangspoort met de twee zijmuren in Leuven

Provincie: Vlaams-Brabant

Gemeente: Leuven, 2de afdeling, sectie B

Objectnummer: 4.01/24062/241.1

-

Dossiernummer: 4.001/24062/131.1

Omschrijving:

College Van de Wynckele: ingangspoort met de twee zijmuren, Tiensestraat zonder nummer

Mij bekend om gevoegd te worden bij het besluit van heden:


Brussel, 16/11/22

De Vlaamse minister van Financiën en Begroting, Wonen en Onroerend Erfgoed,

Getekend door: Matthias Diependaele (Sig)
Getekend op: 2022-11-16 16:47:15 +01:00
Reden: Ik keur dit document goed



Matthias DIEPENDAELE

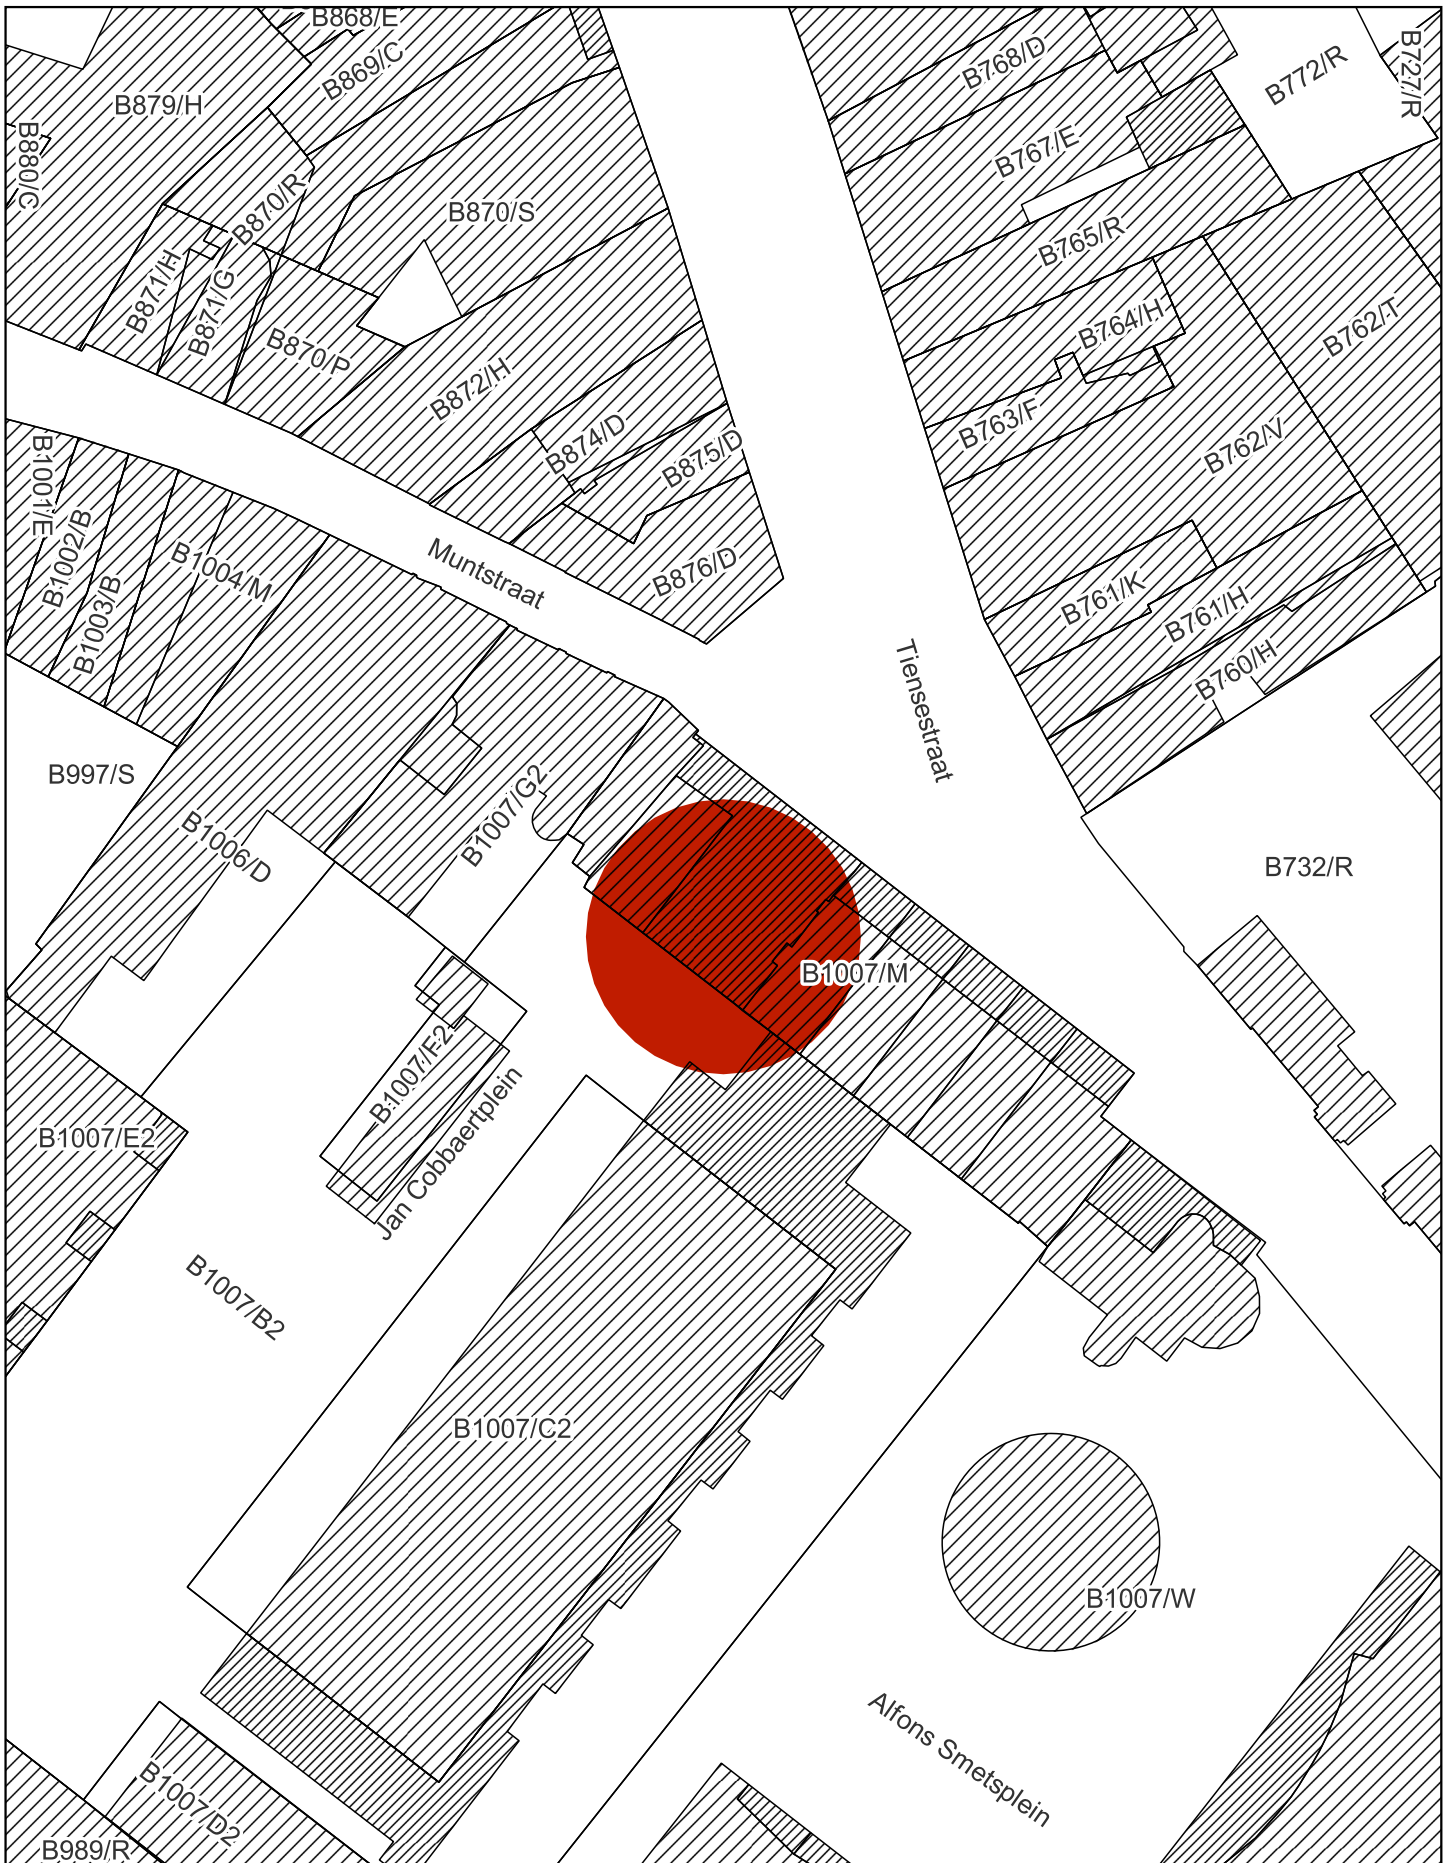

 Op te heffen bescherming als monument

Schaal: 1:500

5 0 5 10 15 20 m



Afbakening gebaseerd op het GRB
Datum raadpleging: 06/10/2022

