

Bijlage 2. Plan bij het ministerieel besluit tot definitieve wijziging van het ministerieel besluit van 6 november 1985 tot bescherming als monument van het tuinprieeltje in Bilzen

Provincie: Limburg

Gemeente: Bilzen, 1ste afdeling, sectie M

Objectnummer: 4.01/73006/123.1

-

Dossiernummer: 4.001/73006/103.1

Omschrijving:

Tuinprieeltje, Demerlaan 2A
Huidige locatie

Mij bekend om gevoegd te worden bij het besluit van heden:

Brussel,


16/11/22

De Vlaamse minister van Financiën en Begroting, Wonen en Onroerend Erfgoed,

Getekend door: Matthias Diependaele (Sig)
Getekend op: 2022-11-16 16:48:37 +01:00
Reden: Ik keur dit document goed



Matthias DIEPENDAELE

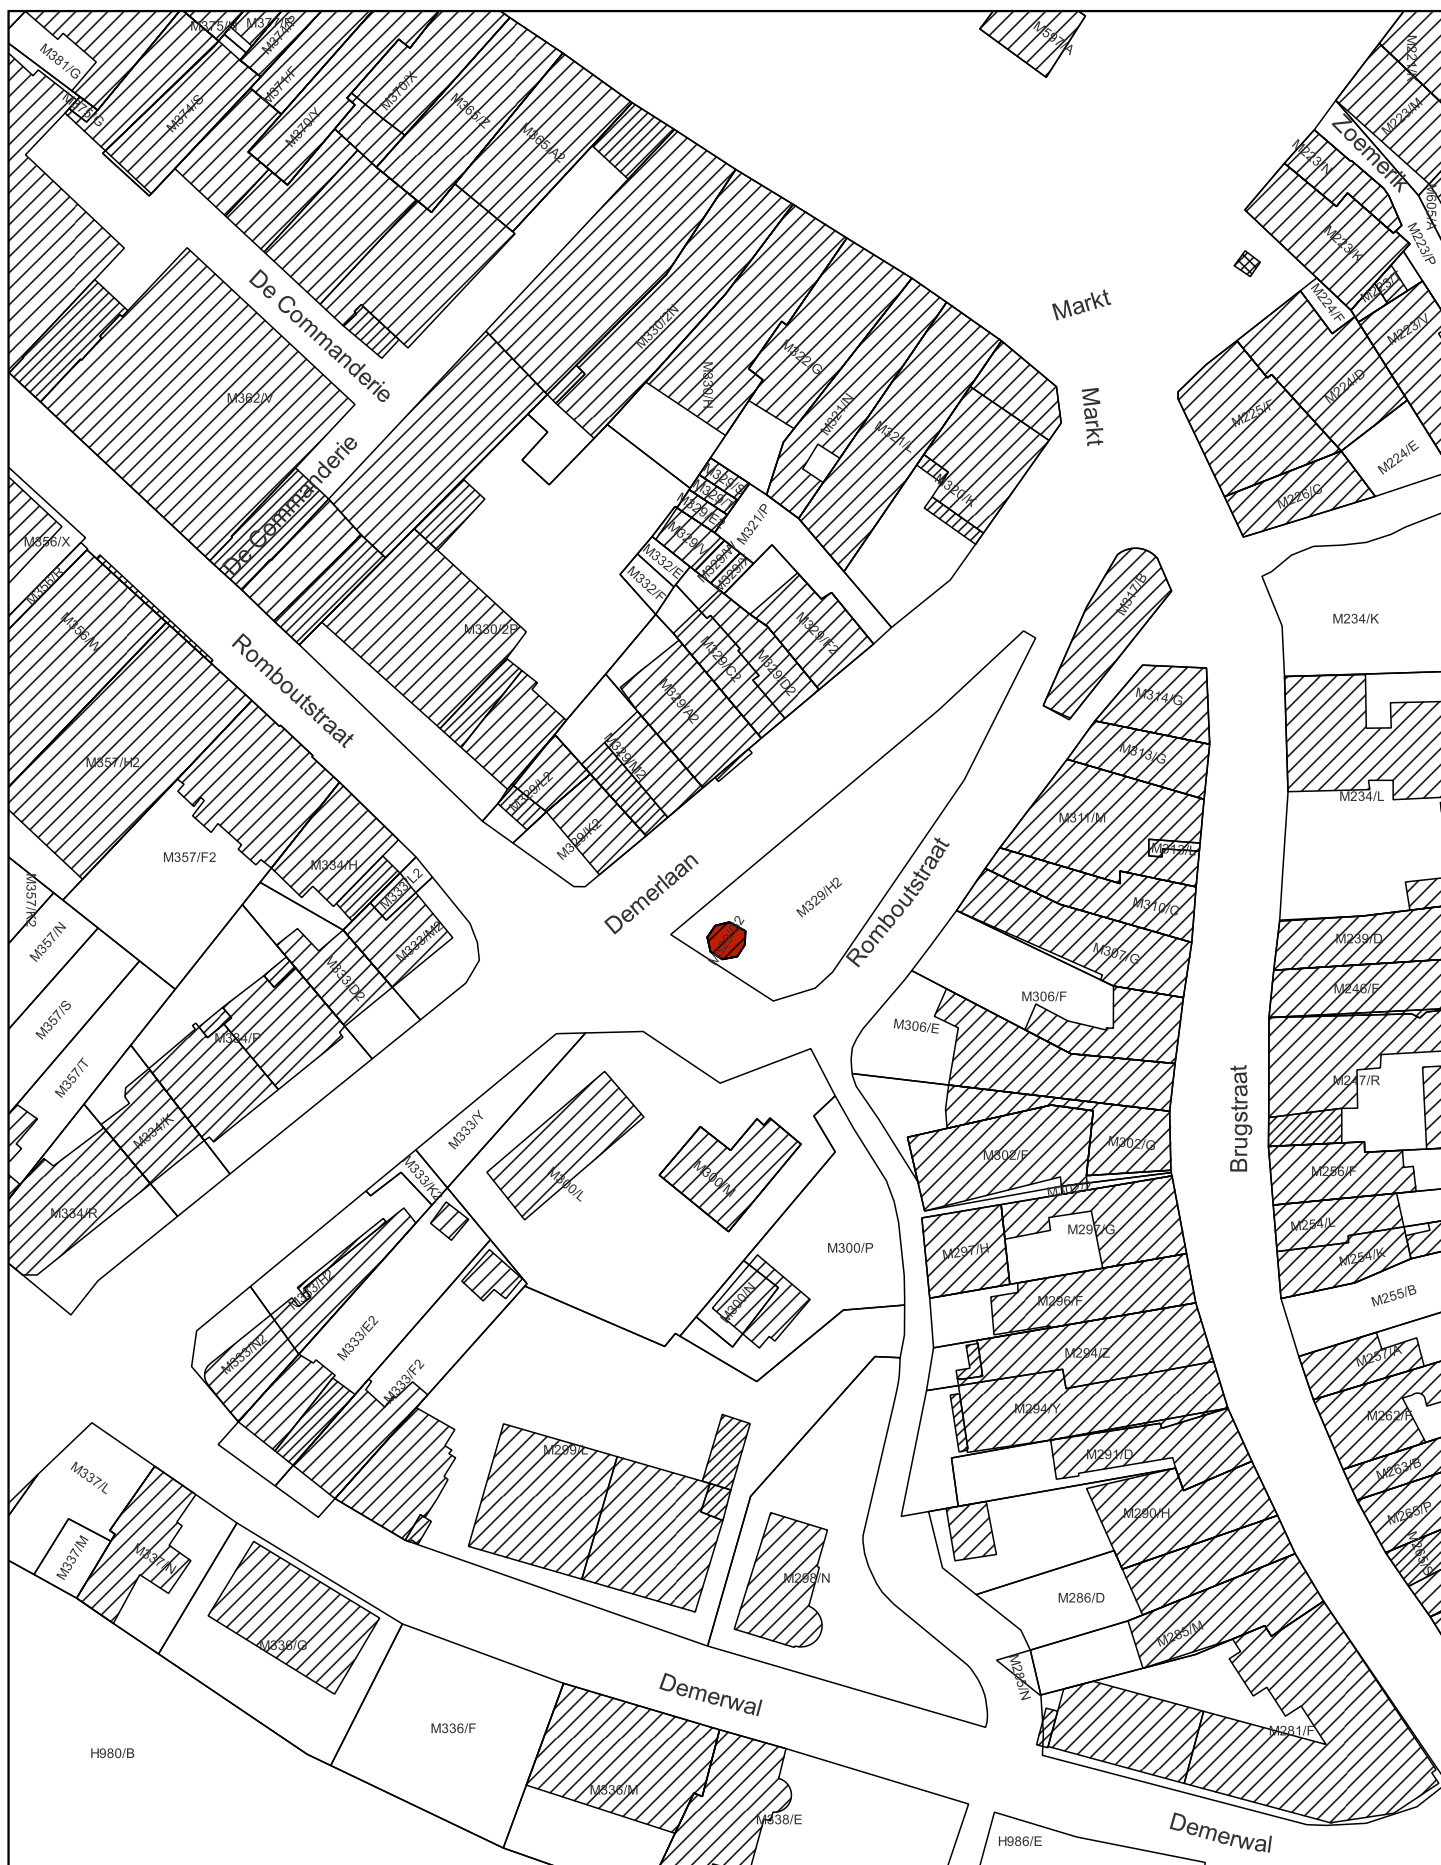

 Monument

Schaal: 1:1.000

10 0 10 20 30 40 m



Afbakening gebaseerd op het GRB
Datum raadpleging: 19/10/2022

