

Bijlage 1. Plan bij het ministerieel besluit tot definitieve opheffing van de bescherming als monument van de Doornzelemolen in Evergem

Provincie: Oost-Vlaanderen

Gemeente: Evergem, 1ste afdeling, sectie A

Objectnummer: 4.01/44019/102.1

-

Dossiernummer: 4.001/44019/102.1

Omschrijving:

Doornzelemolen, Doornzeledries zonder nummer

Mij bekend om gevoegd te worden bij het besluit van heden:


Brussel, 18/11/22

De Vlaamse minister van Financiën en Begroting, Wonen en Onroerend Erfgoed,

Getekend door: Matthias Diependaele (Si)
Getekend op: 2022-11-18 18:21:23 +01:0
Reden: Ik keur dit document goed



Matthias DIEPENDAELE

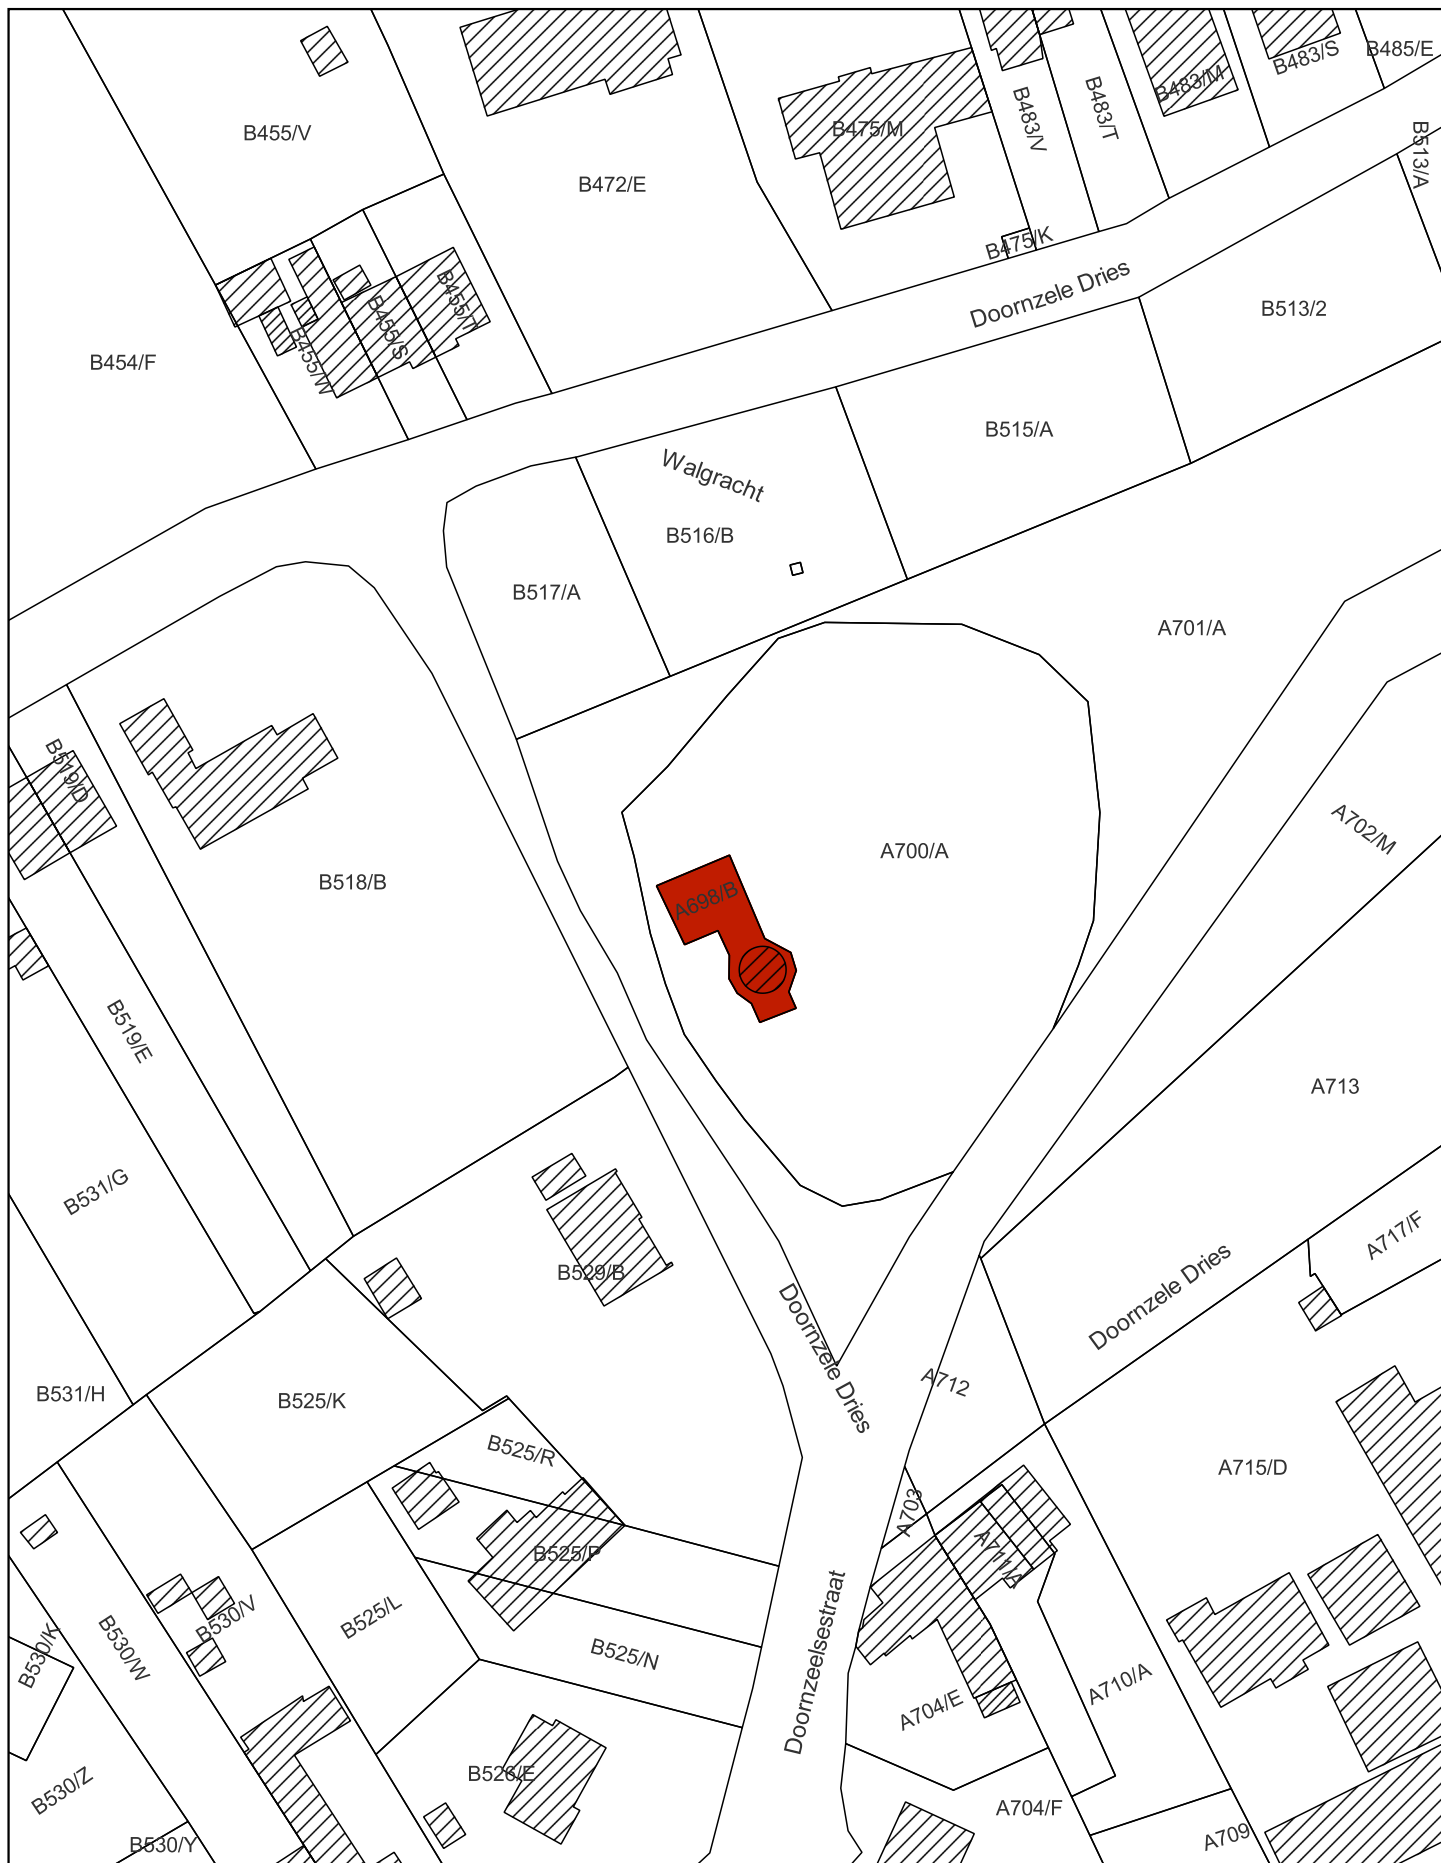

 Op te heffen bescherming als monument

Schaal: 1:1.000

10 0 10 20 30 40 m



Afbakening gebaseerd op het GRB
Datum raadpleging: 13/10/2022

