

Bijlage 1. Plan bij het ministerieel besluit tot voorlopige opheffing van de bescherming als monument van de Mosterdpothoeve: schuur en bakhuis in Duffel

Provincie: Antwerpen

Gemeente: Duffel, 2de afdeling, sectie D

Objectnummer: 4.01/12009/120.1

-

Dossiernummer: 4.001/12009/105.1

Omschrijving:

Mosterdpothoeve: schuur en bakhuis, Zandstraat zonder nummer

Mij bekend om gevoegd te worden bij het besluit van heden:


Brussel, 21/12/22



De Vlaamse minister van Financiën en Begroting, Wonen en Onroerend Erfgoed,

Getekend door: Matthias Diependaele (Sig)
Getekend op: 2022-12-21 14:51:18 +01:00
Reden: ik keur dit document goed

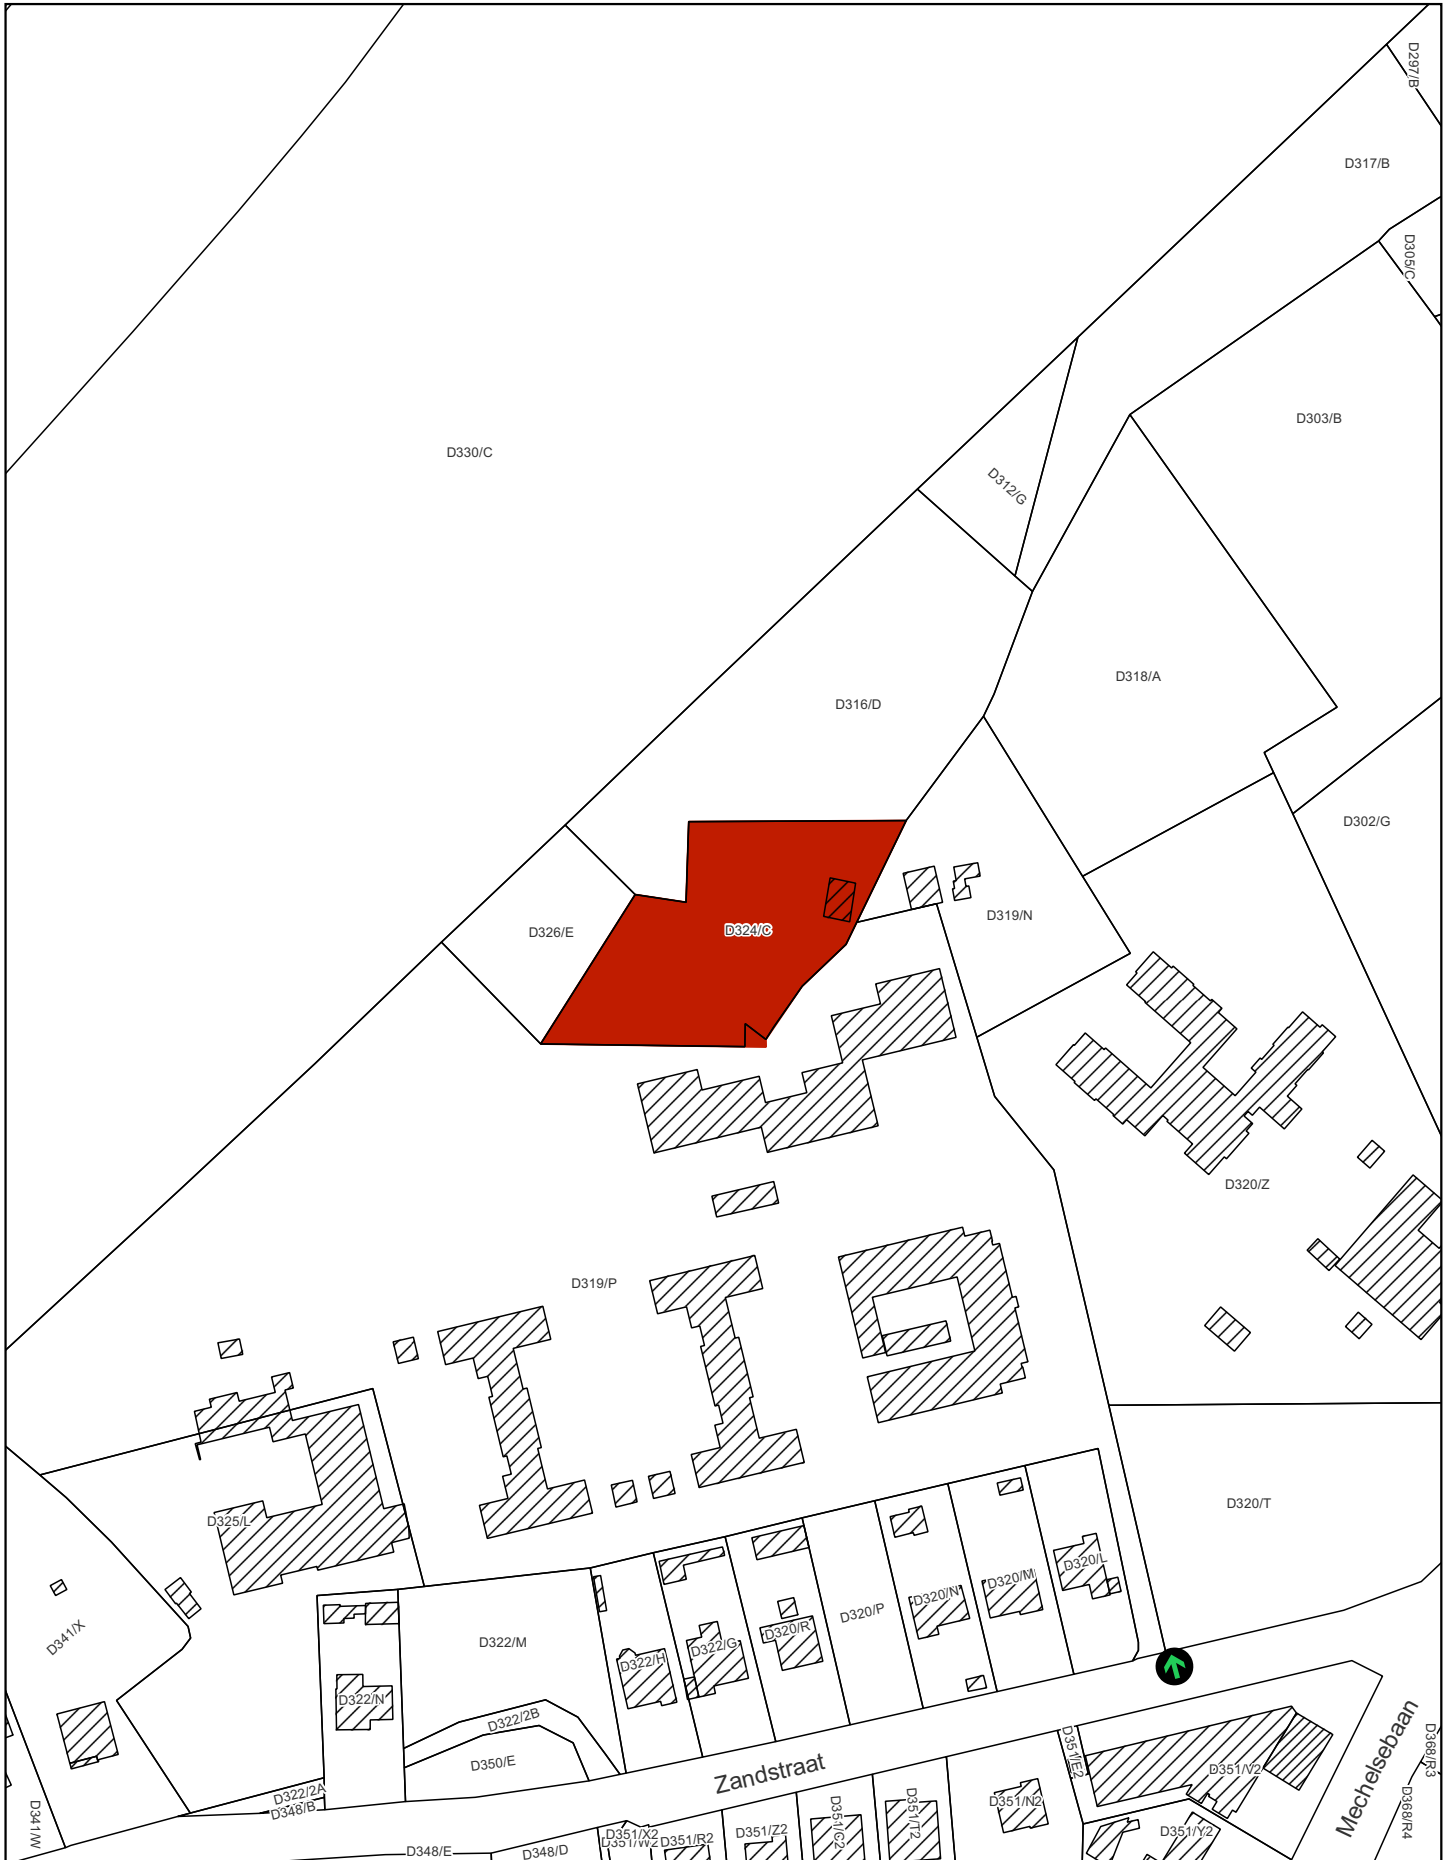

Matthias DIEPENDAELE



 Op te heffen bescherming als monument
 Plaats van aanplakking van het bericht
 over het openbaar onderzoek

Schaal: 1:2.000

20 0 20 40 60 80 m



Afbakening gebaseerd op het GRB
 Datum raadpleging: 16/12/2022

