

Bijlage 1. Plan bij het ministerieel besluit tot definitieve bescherming als monument van het station van Oostkamp met luifel en wachthuisje in Oostkamp

Provincie: West-Vlaanderen

Gemeente: Oostkamp, 1ste afdeling, sectie C

Objectnummer: 4.01/31022/734.1

-

Dossiernummer: 4.001/31022/102.1

Omschrijving:

Station van Oostkamp met luifel en wachthuisje, Stationsplein 1

Mij bekend om gevoegd te worden bij het besluit van heden:


Brussel, 26/01/23

De Vlaamse minister van Financiën en Begroting, Wonen en Onroerend Erfgoed,

Getekend door: Matthias Diependaele (Sig)
Getekend op: 2023-01-26 18:45:49 +01:00
Reden: ik keur dit document goed



Matthias DIEPENDAELE

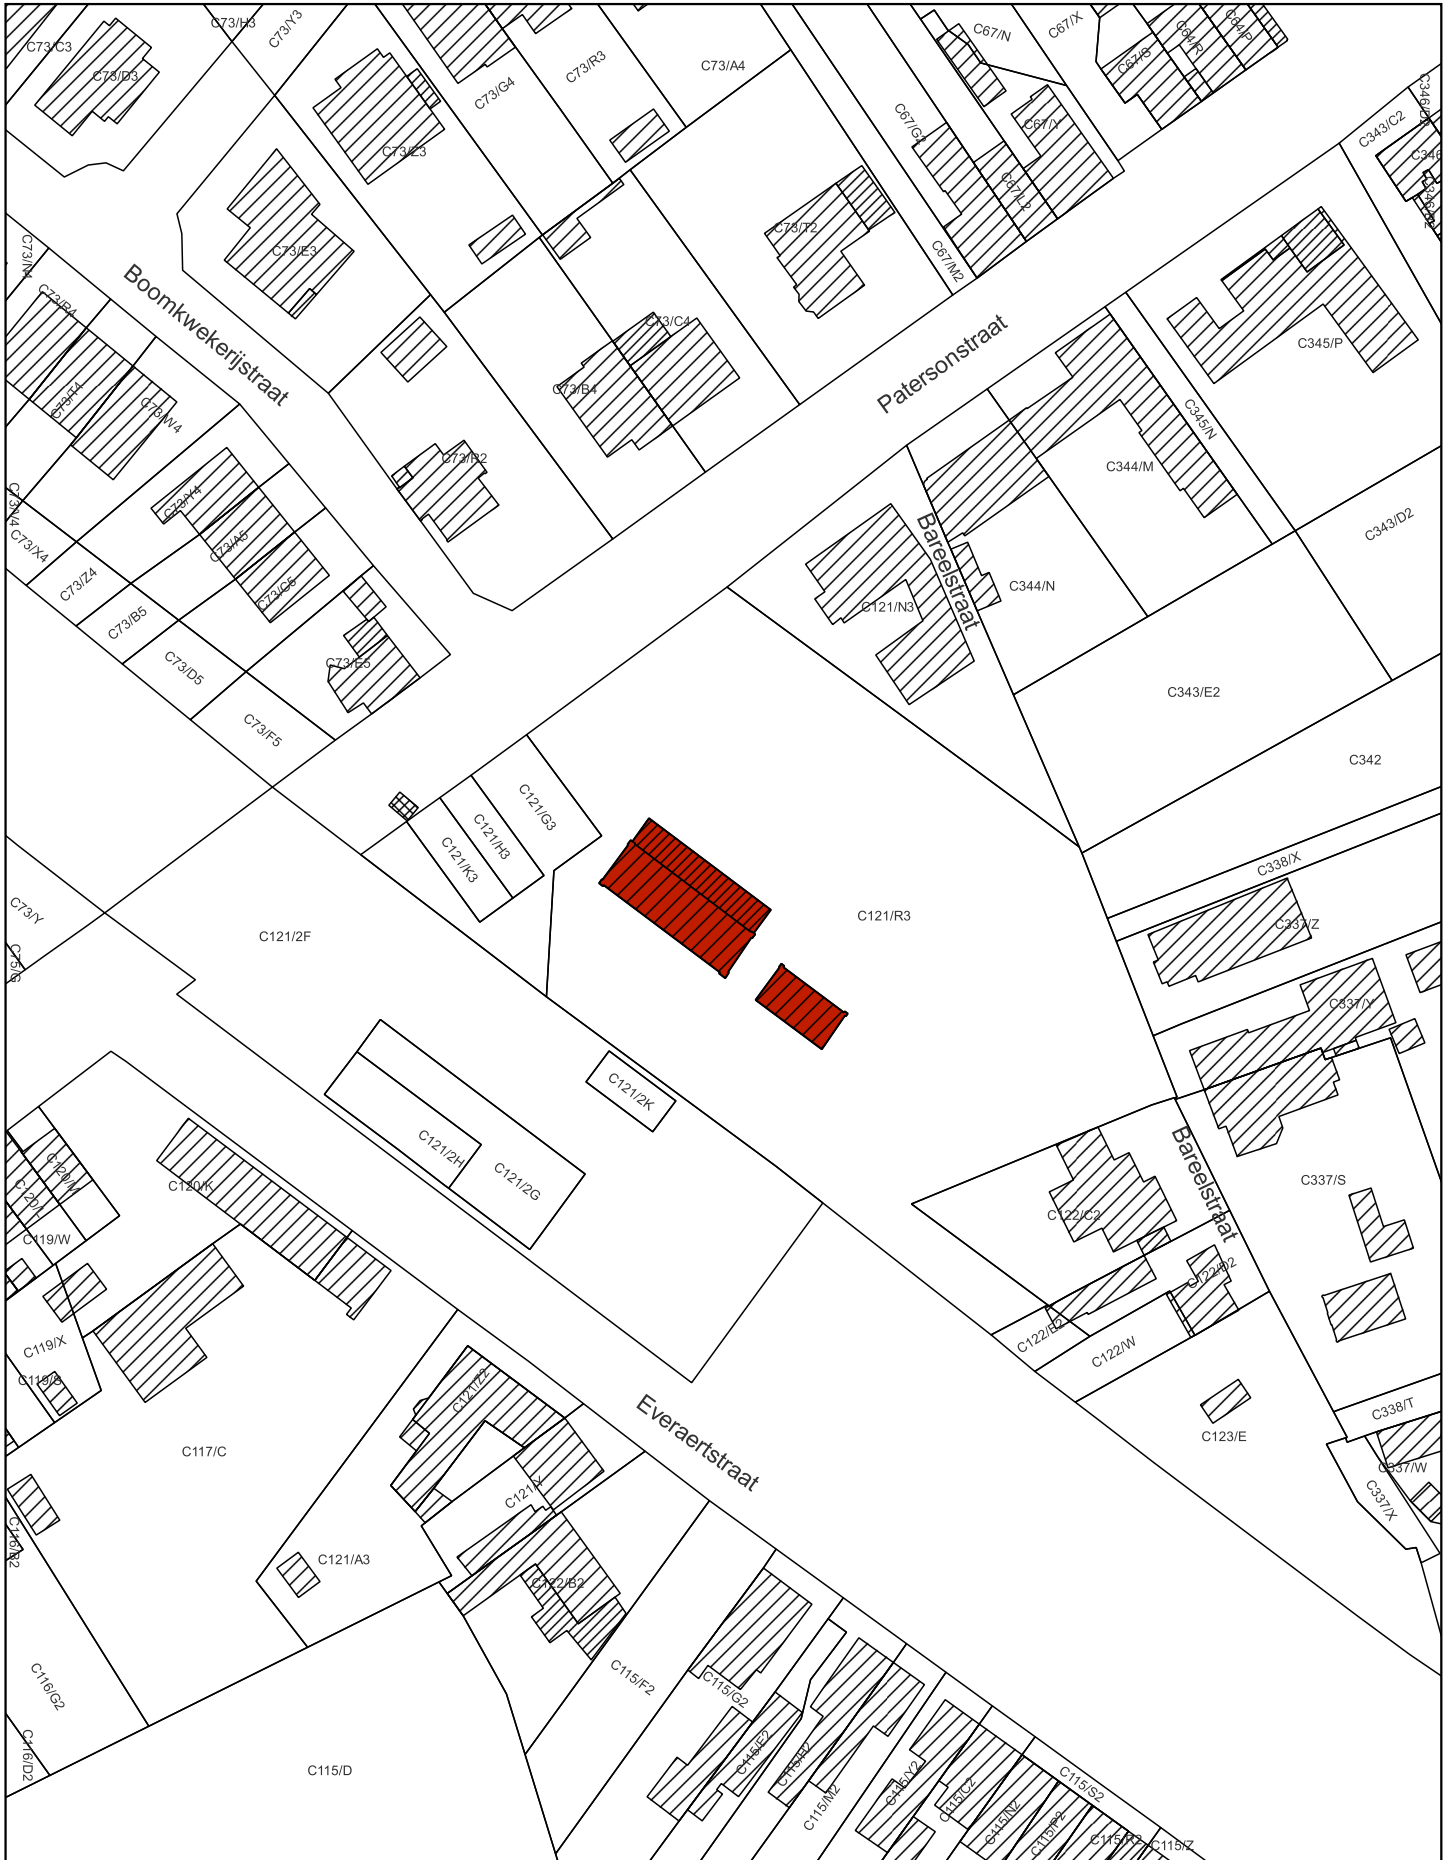

 Monument

Schaal: 1:1.000

10 0 10 20 30 40 m



Afbakening gebaseerd op het GRB
Datum raadpleging: 13/01/2023

