

**Bijlage 1. Plan bij het ministerieel besluit tot voorlopige bescherming als archeologische site van de kasteelsite van Grevenbroek in Hamont-Achel**

Provincie: Limburg

Gemeente: Hamont-Achel, 2de afdeling, sectie A

Objectnummer: 4.04/72037/102.1

-

Dossiernummer: 4.001/72037/102.1

Omschrijving:


Kasteelsite van Grevenbroek, Molendijk zonder nummer

Mij bekend om gevoegd te worden bij het besluit van heden:

Brussel,

De Vlaamse minister van Financiën en Begroting, Wonen en Onroerend Erfgoed,

Matthias DIEPENDAELE

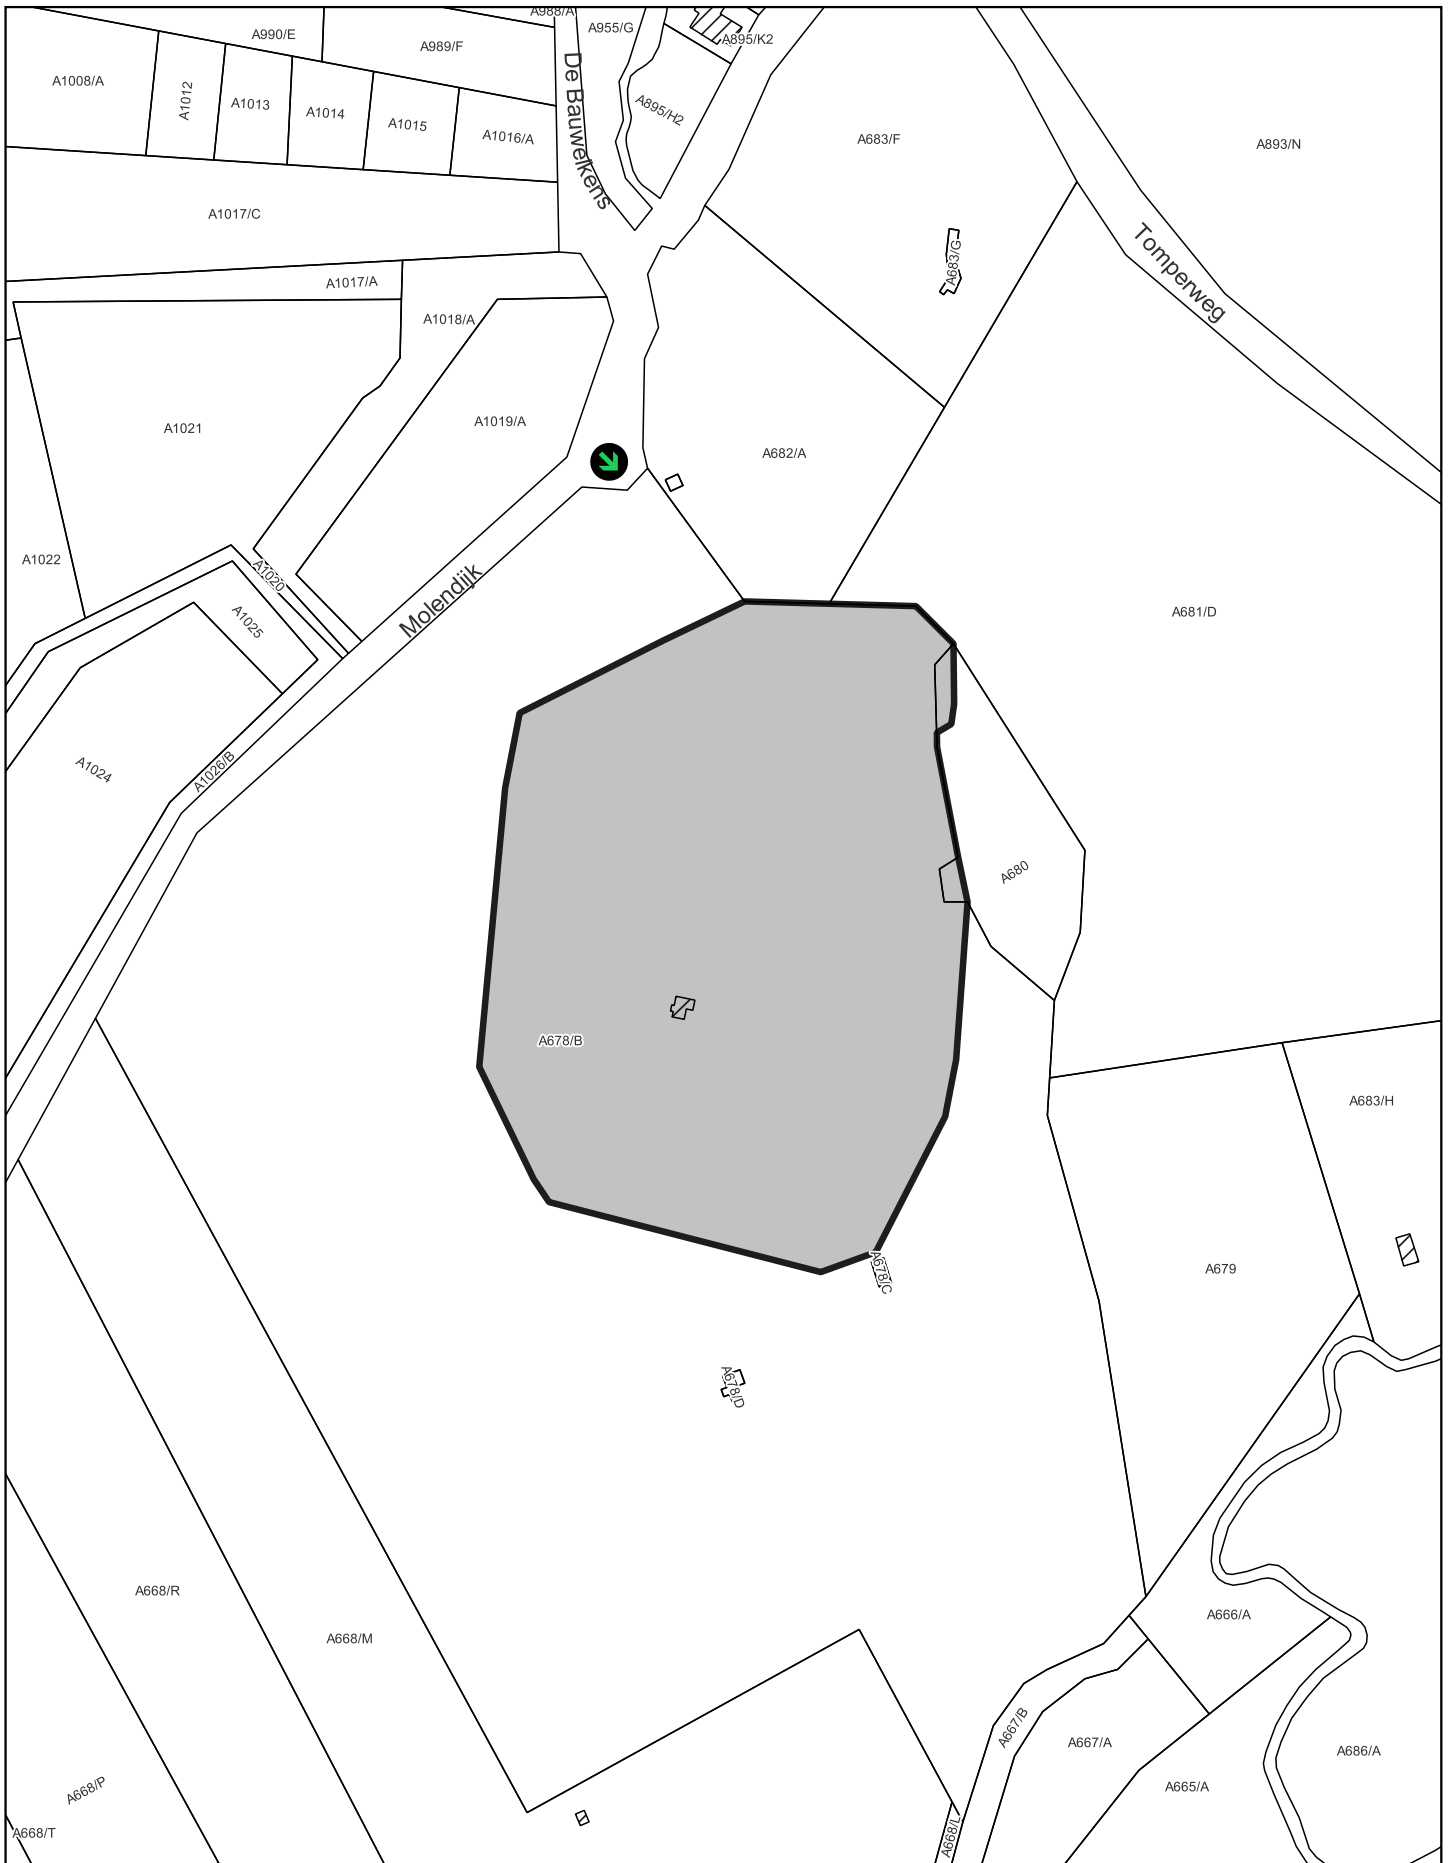

Archeologische site



Plaats van aanplakking van het bericht  
over het openbaar onderzoek

Schaal: 1:2.500

20 0 20 40 60 80 m



Afbakening gebaseerd op het GRB  
Datum raadpleging: 22/12/2022

