

Bijlage 2. Plan bij het ministerieel besluit tot voorlopige wijziging van de bescherming als monument van de houten graanwindmolen, gelegen op de Gansakker, te Geel omwille van verplaatsing naar Puurs-Sint-Amands

Provincie: Antwerpen

Gemeente: Puurs-Sint-Amands, 5de afdeling, sectie B

Objectnummer: 4.01/12041/102.1

-

Dossiernummer: 4.001/12041/102.1

Omschrijving:

Molen van de Gansakker, Molendreef 45


Nieuwe locatie


Mij bekend om gevoegd te worden bij het besluit van heden:

Brussel,

De Vlaamse minister van Financiën en Begroting, Wonen en Onroerend Erfgoed,

Matthias DIEPENDAELE

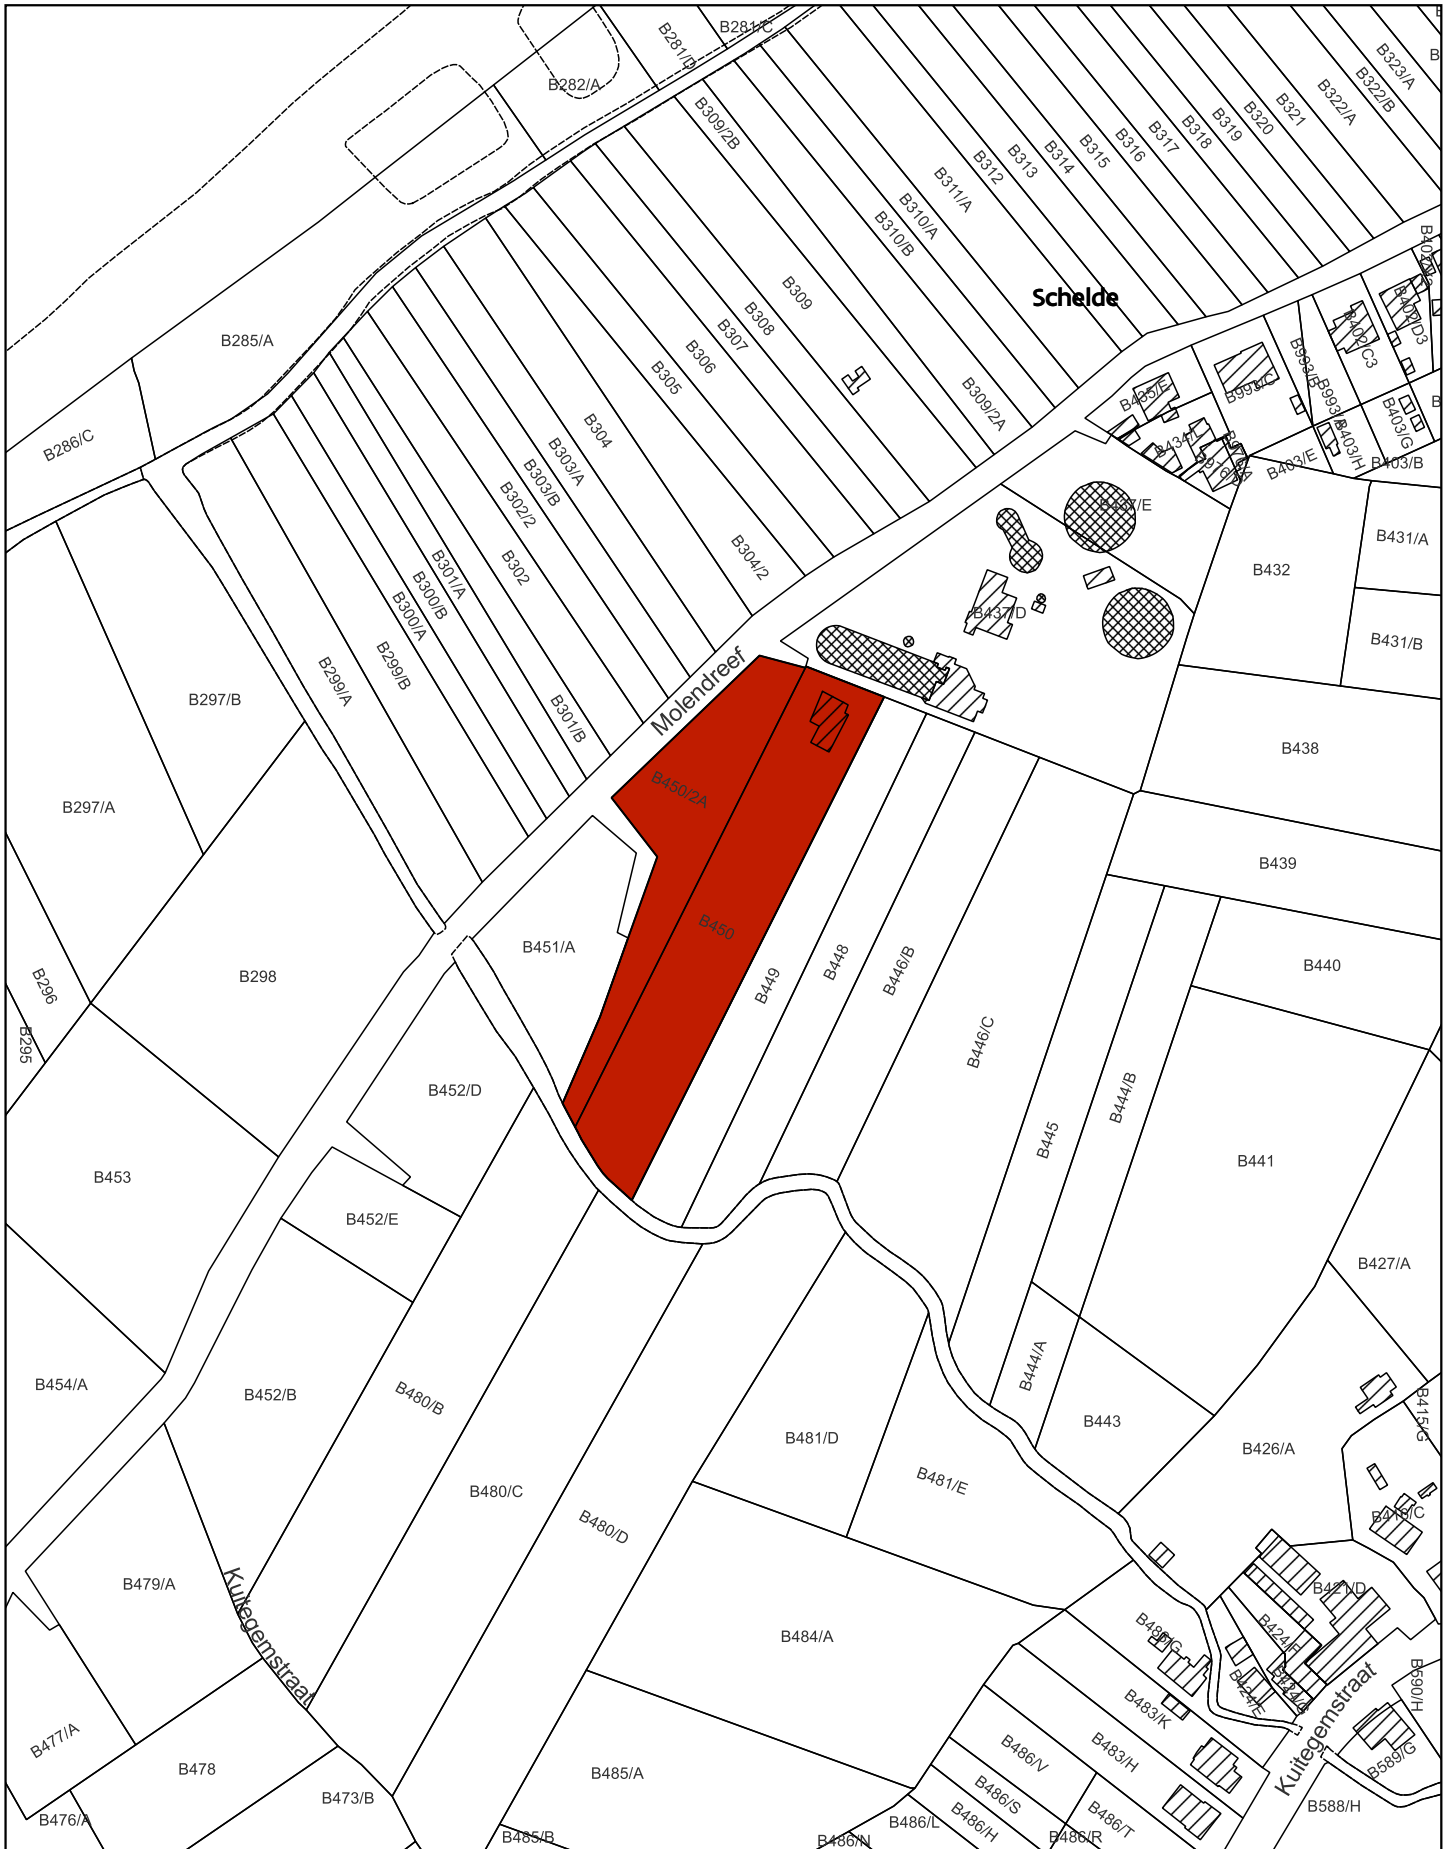

 Beschermd monument - voorwerp van dit besluit

Schaal: 1:2.500

20 0 20 40 60 80 m



Afbakening gebaseerd op het GRB
Datum raadpleging: 15/02/2023

