

**Bijlage 1. Plan bij het ministerieel besluit tot voorlopige wijziging van de bescherming als monument van de houten graanwindmolen, gelegen op de Gansakker, te Geel omwille van verplaatsing naar Puurs-Sint-Amands**

Provincie: Antwerpen

Gemeente: Geel, 1ste afdeling, sectie H

Objectnummer: 4.01/12041/102.1

-

Dossiernummer: 4.001/12041/102.1

Omschrijving:

Molen van de Gansakker, Molenstraat zonder nummer

Oorspronkelijke locatie

Mij bekend om gevoegd te worden bij het besluit van heden:


Brussel, 13/03/23

De Vlaamse minister van Financiën en Begroting, Wonen en Onroerend Erfgoed,

Getekend door: Matthias Diependaele (Sig)  
Getekend op: 2023-03-13 11:25:40 +01:00  
Reden: Ik keur dit document goed



Matthias DIEPENDAELE

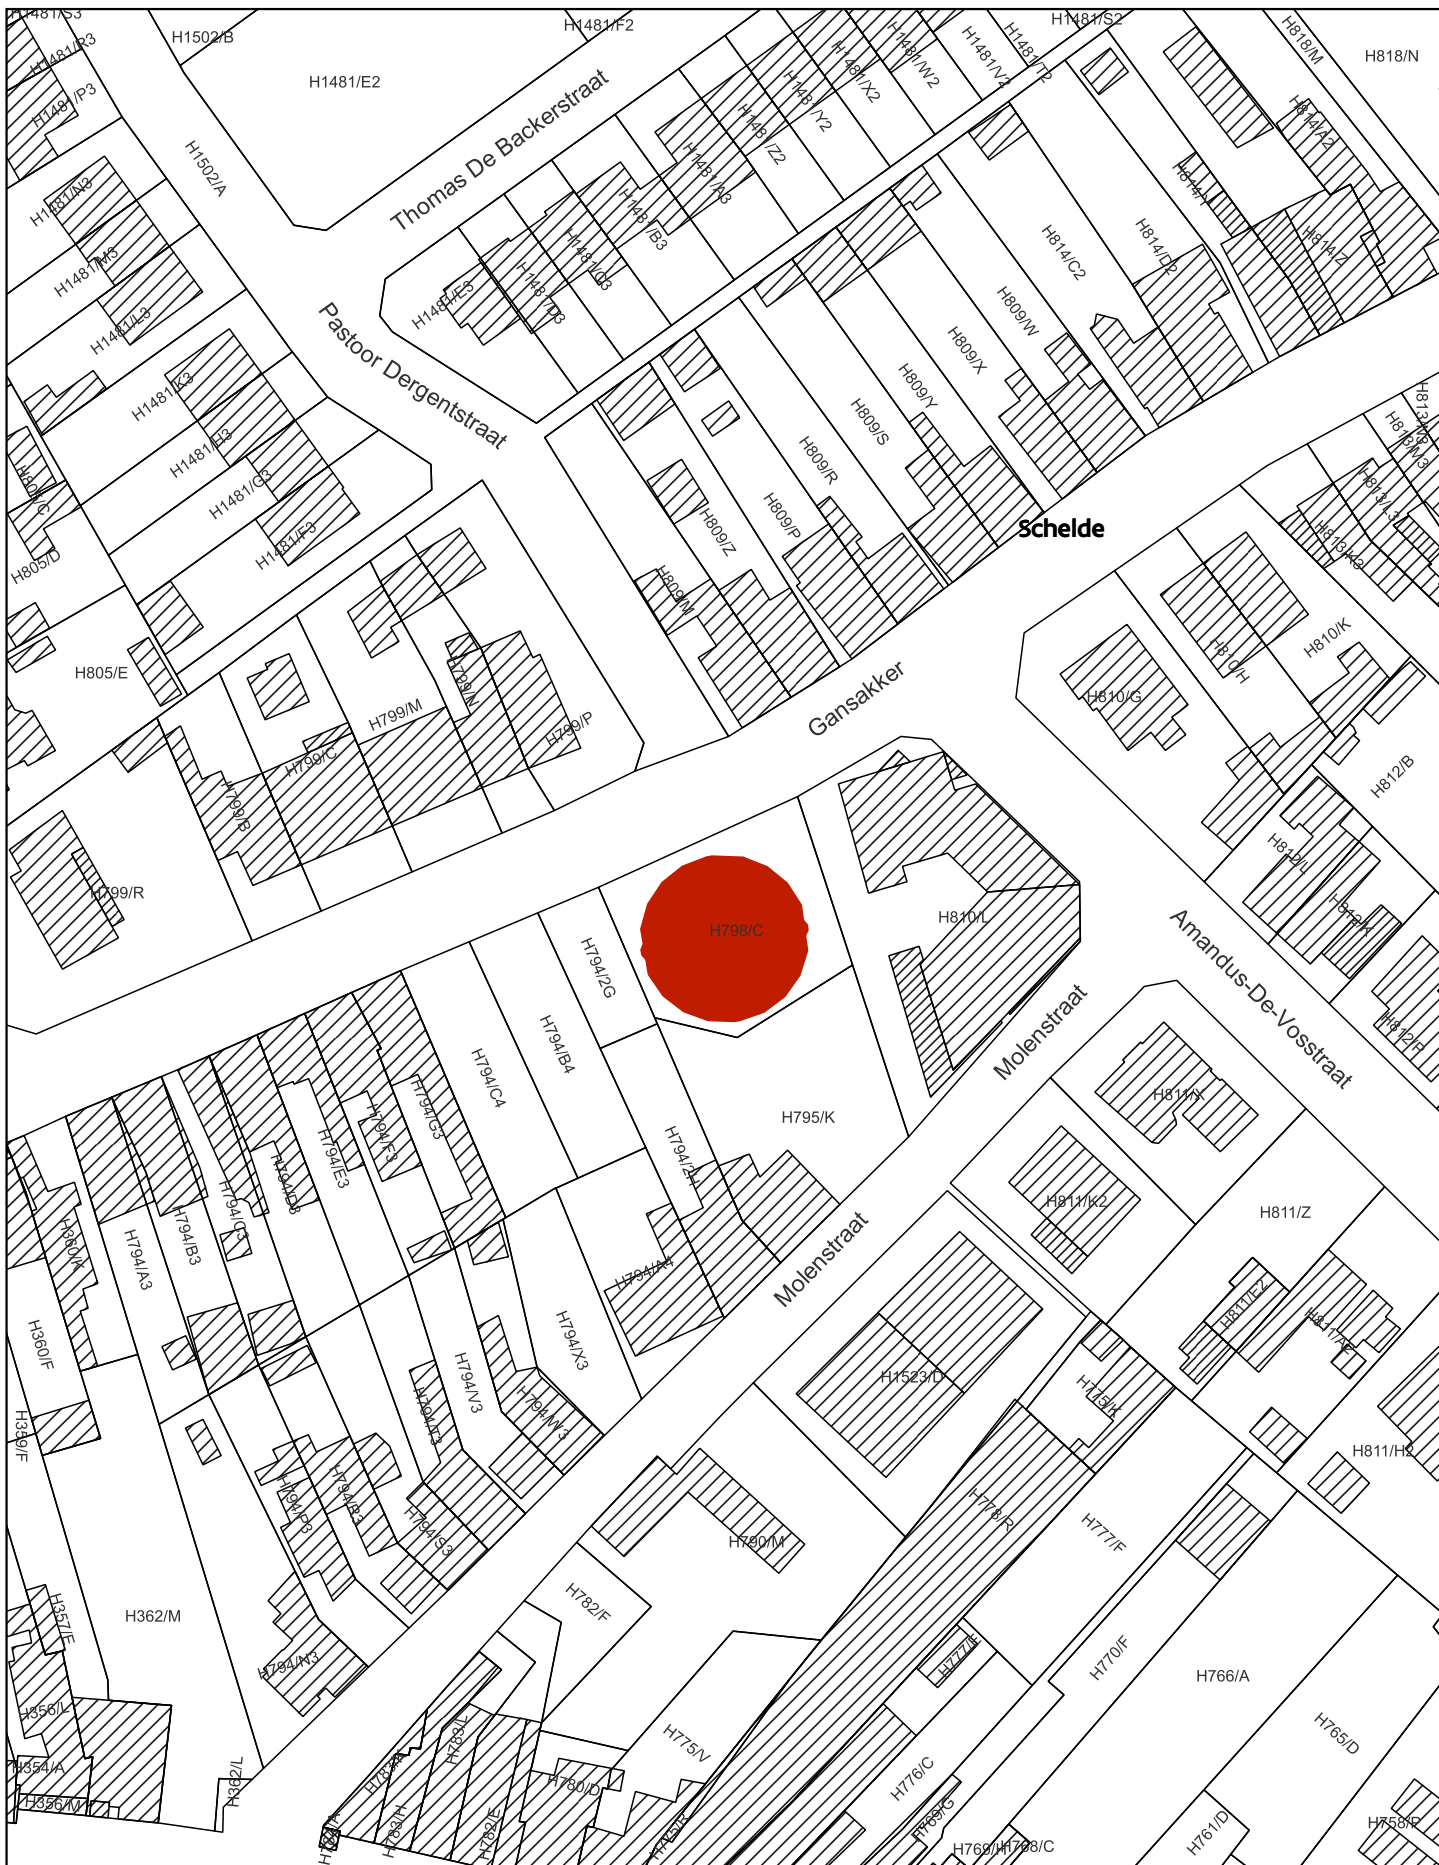

 Beschermd monument - voorwerp van dit besluit

Schaal: 1:1.000

10 0 10 20 30 40 m



Afbakening gebaseerd op het GRB  
Datum raadpleging: 15/02/2023

