

Bijlage 1. Plan bij het ministerieel besluit tot definitieve opheffing van de bescherming als monument en als stadsgezicht van de woning met bijgebouwtje en voor- en achtertuin in Ronse

Provincie: Oost-Vlaanderen

Gemeente: Ronse, 1ste afdeling, sectie B

Objectnummer: 4.01/45041/116.1 en 4.02/45041/105.1 - Dossiernummer: 4.001/45041/106.1

Omschrijving:


Woning met bijgebouwtje en voor- en achtertuin, Wolvestraat 8-10-12

Mij bekend om gevoegd te worden bij het besluit van heden:

Brussel,

De Vlaamse minister van Financiën en Begroting, Wonen en Onroerend Erfgoed,

Matthias DIEPENDAELE

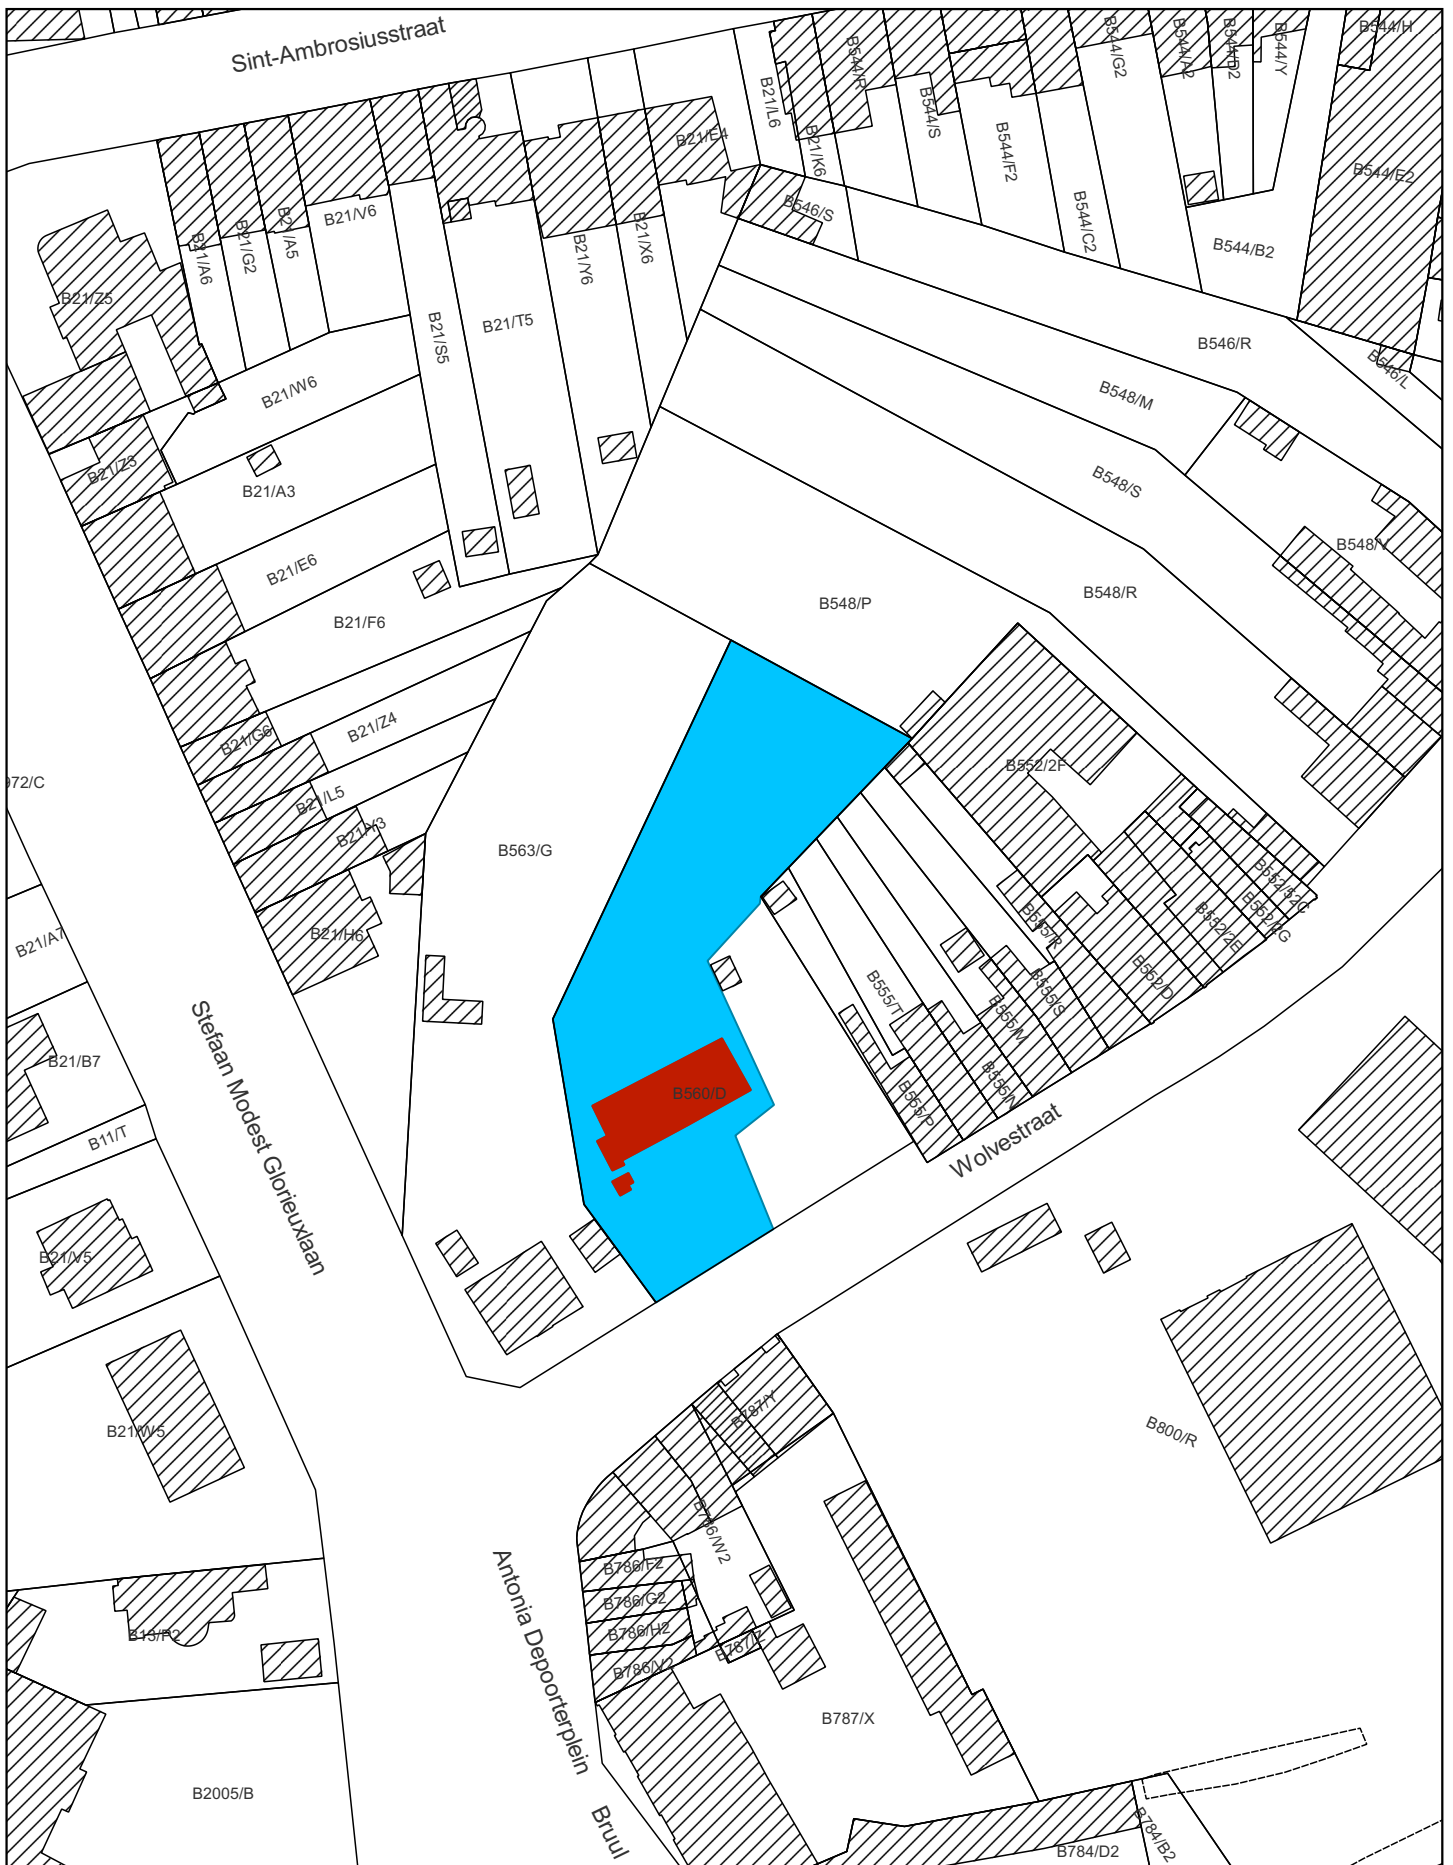

- Op te heffen bescherming als monument
- Op te heffen bescherming als stadsgezicht

Schaal: 1:1.000

10 0 10 20 30 40 m



Afbakening gebaseerd op het GRB
Datum raadpleging: 07/04/2023

