

**Bijlage 1. Plan bij het ministerieel besluit tot voorlopige opheffing van de bescherming als monument en als dorpsgezicht van het kasteeldomein Vilain in Gent (Gentbrugge)**

Provincie: Oost-Vlaanderen

Gemeente: Gent 21ste afdeling, Gentbrugge 1ste afdeling, sectie A

Objectnummer: 4.01/44021/1003.1 en 4.01/44021/247.1 - Dossiernummer: 4.001/44021/150.1

Omschrijving:

Kasteeldomein Vilain, Braemkasteelstraat zonder nummer

Mij bekend om gevoegd te worden bij het besluit van heden:


Brussel, 12/06/23

De Vlaamse minister van Financiën en Begroting, Wonen en Onroerend Erfgoed,

Getekend door: Matthias Diependaele (Si)  
Getekend op: 2023-06-12 11:45:01 +02:0  
Reden: lk keur dit document goed




Matthias DIEPENDAELE

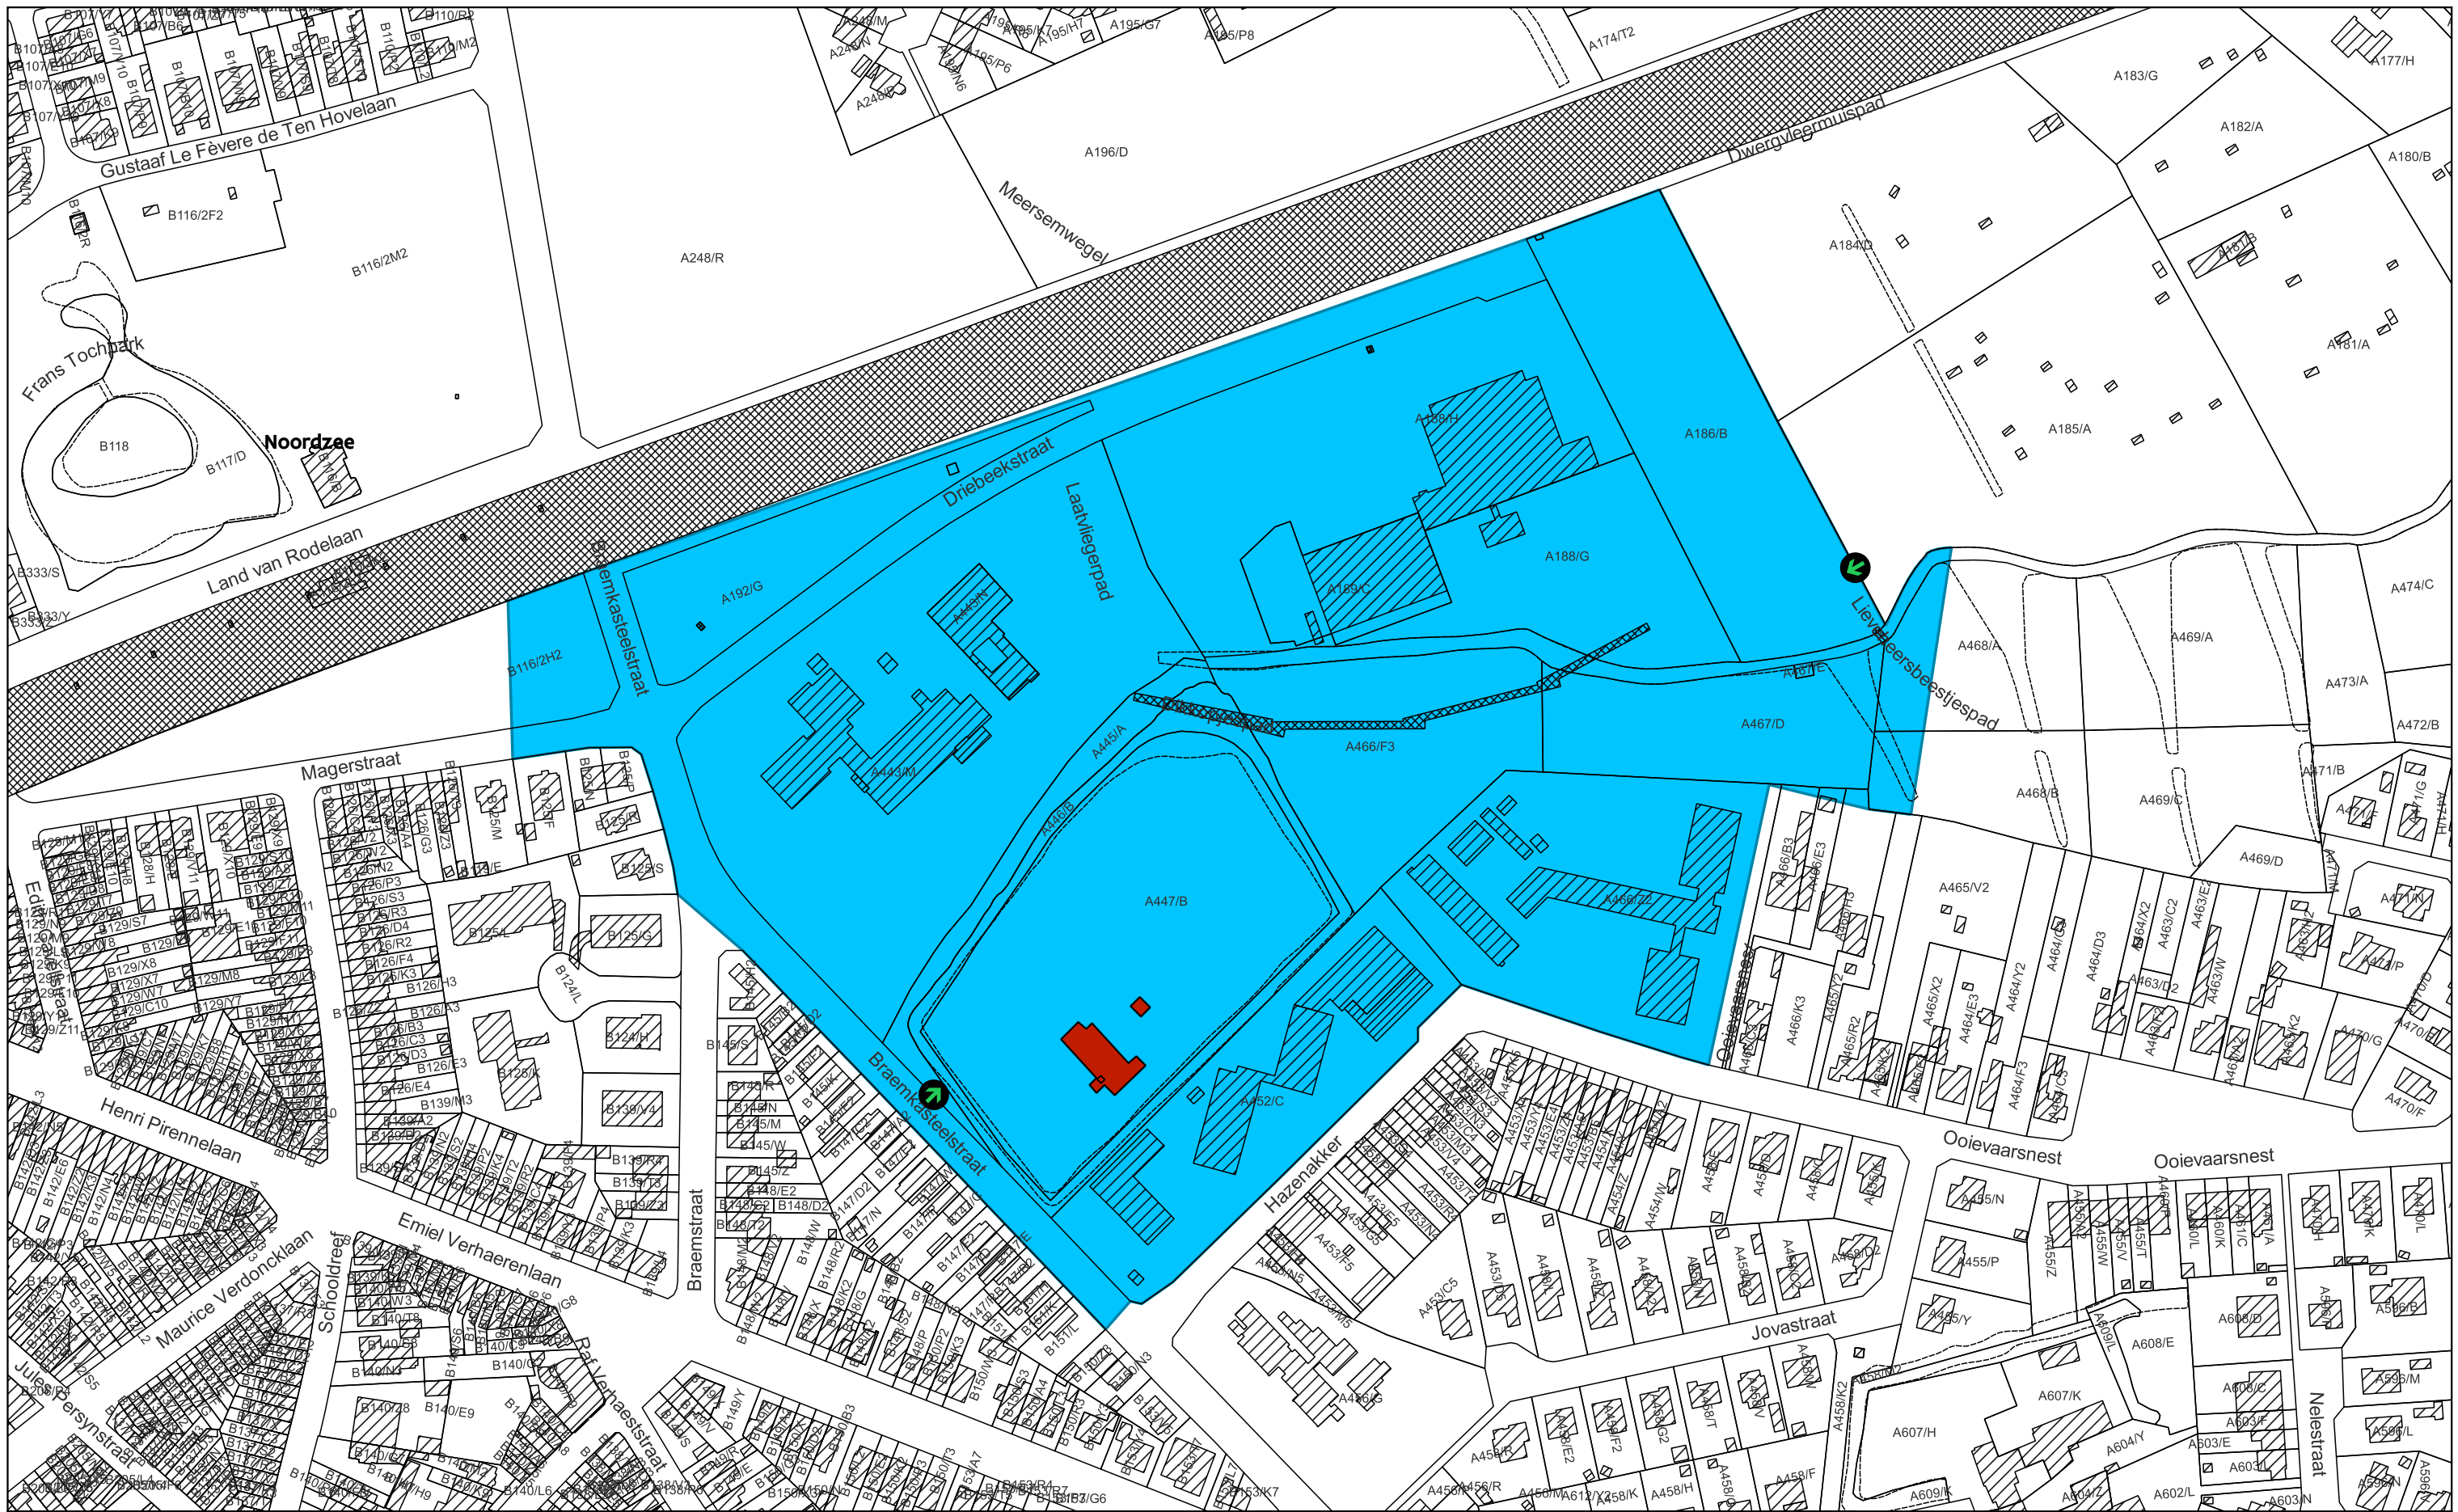

- Op te heffen bescherming als monument
- Op te heffen bescherming als dorpsgezicht
- ↻ Plaats van aanplakking van het bericht over het openbaar onderzoek

Schaal: 1:2.500

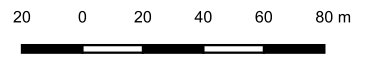

Afbakening gebaseerd op het GRB  
Datum raadpleging: 01/06/2023

