

**Bijlage 1. Plan bij het ministerieel besluit tot voorlopige opheffing van de bescherming als monument Afspanning De Drie Haringhe met brug over de Molenbeek in Tielt-Winge (Sint-Joris-Winge)**

Provincie: Vlaams-Brabant

Gemeente: Tielt-Winge, vierde afdeling, sectie B

Objectnummer: 4.01/24135/111.1

-

Dossiernummer: 4.001/24135/101.1

Omschrijving:

Afspanning De Drie Haringhe met brug over de Molenbeek, Gempstraat zonder nummer, Tielt-Winge (Sint-Joris-Winge)

Mij bekend om gevoegd te worden bij het besluit van heden:


Brussel, 12/06/23

De Vlaamse minister van Financiën en Begroting, Wonen en Onroerend Erfgoed,

Getekend door: Matthias Diependaele (Sig)  
Getekend op: 2023-06-12 11:48:08 +02:00  
Reden: ik keur dit document goed



Matthias DIEPENDAELE

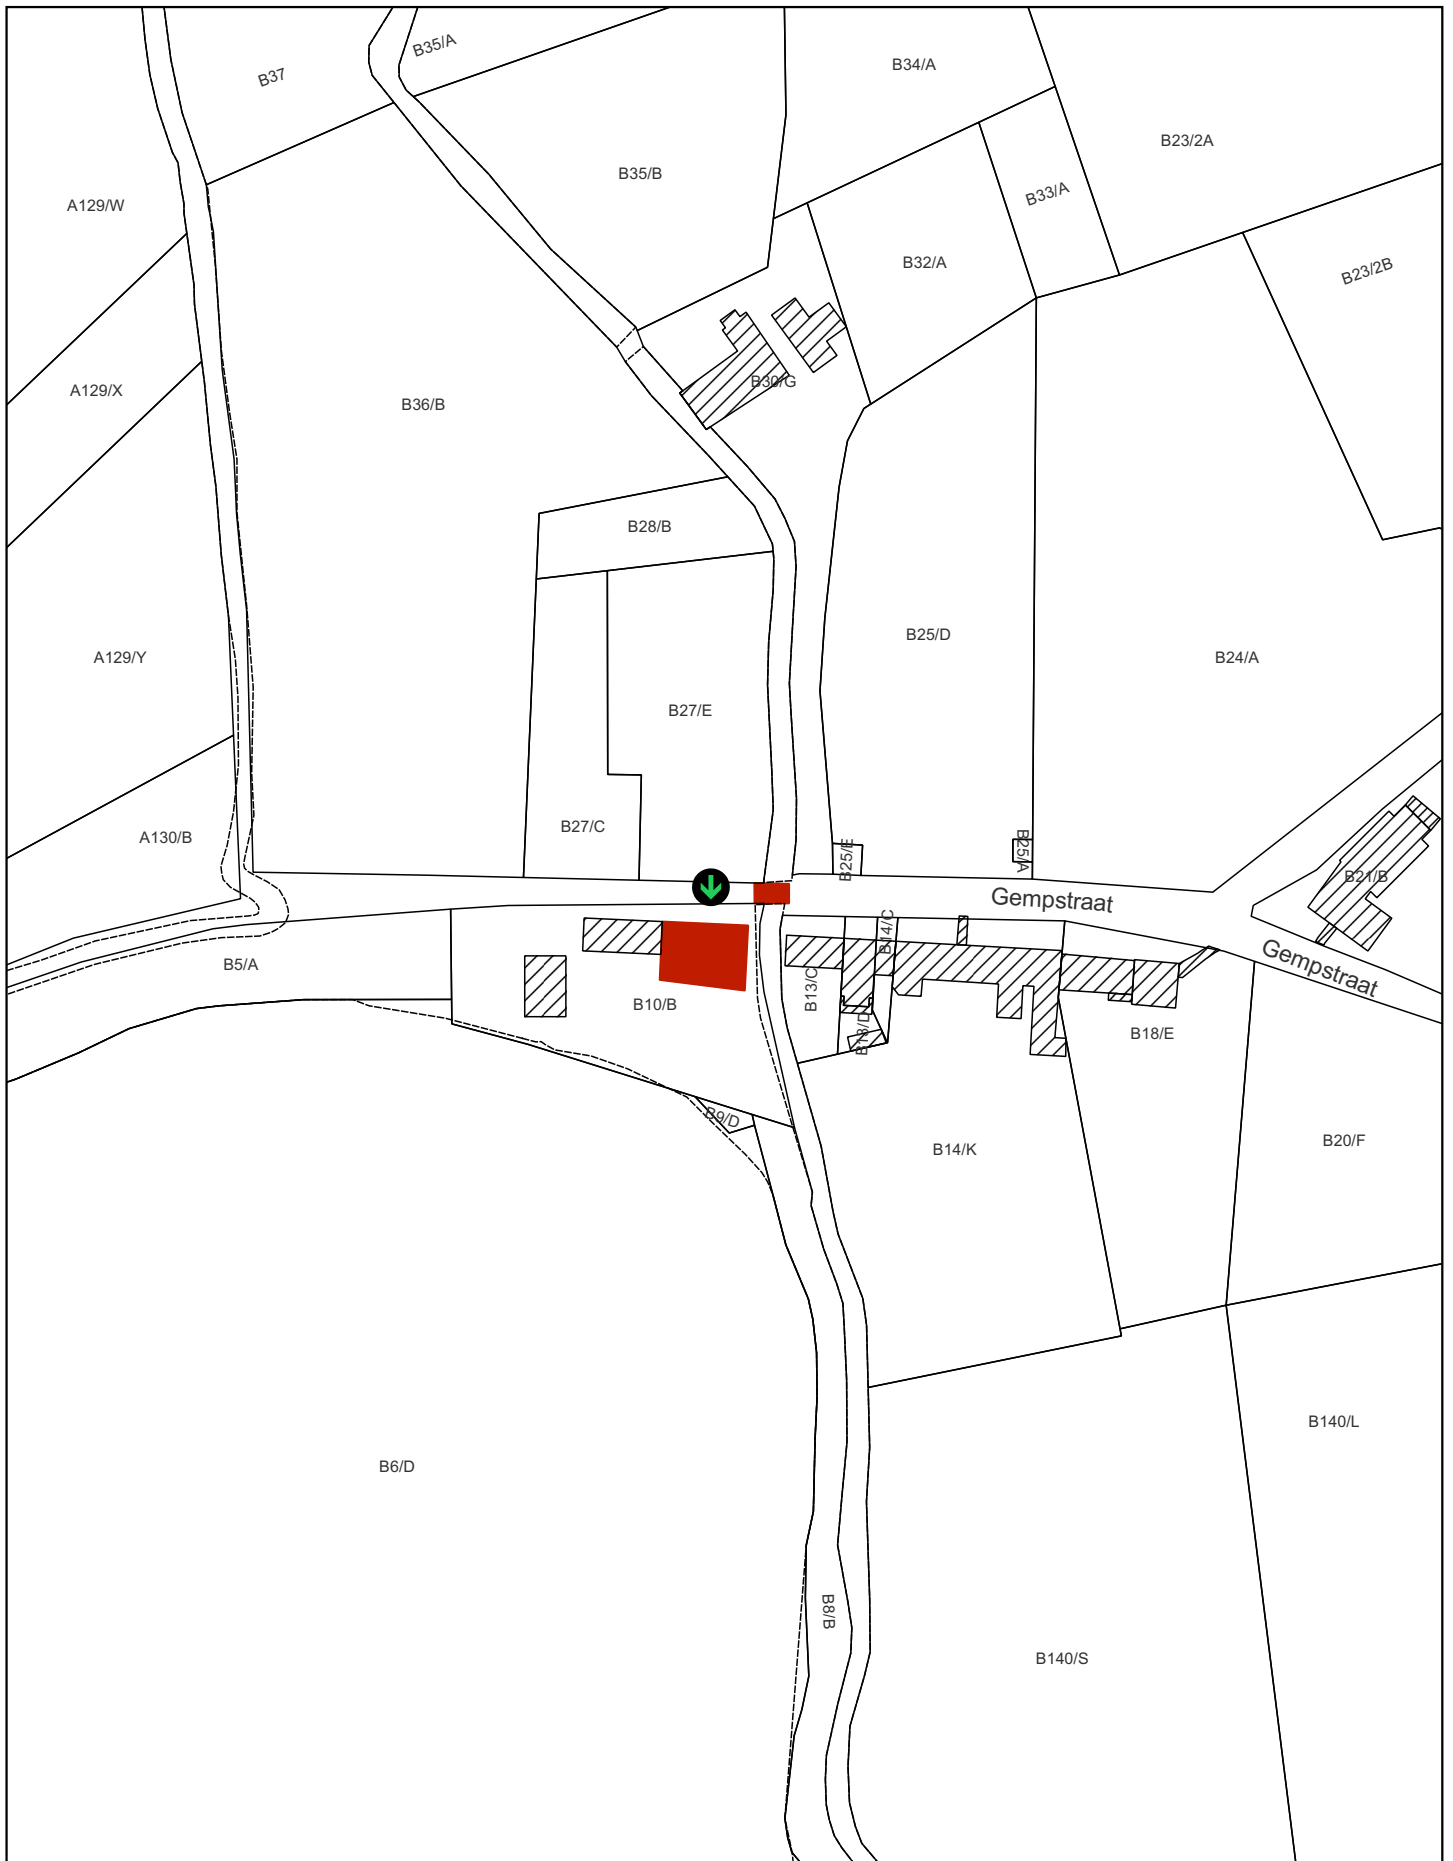

Op te heffen bescherming als monument  
 Plaats van aanplakking van het bericht  
 over het openbaar onderzoek



Schaal: 1:1.500

10 0 10 20 30 40 m



Afbakening gebaseerd op het GRB  
 Datum raadpleging: 20/02/2023

