

Bijlage 1. Plan bij het ministerieel besluit tot voorlopige bescherming als monument met overgangszone van Stenen windmolen in Ranst (Oelegem)

Provincie: Antwerpen

Gemeente: Ranst, tweede afdeling, sectie A en C

Objectnummer: 4.01/11035/157.1

-

Dossiernummer: 4.001/11035/102.1

Omschrijving:

Stenen windmolen, Kerkhoflei zonder nummer

Mij bekend om gevoegd te worden bij het besluit van heden:


Brussel, 26/06/23

De Vlaamse minister van Financiën en Begroting, Wonen en Onroerend Erfgoed,

Getekend door: Matthias Diependaele (Si)
Getekend op: 2023-06-26 12:41:52 +02:0
Reden: Ik keur dit document goed



Matthias DIEPENDAELE

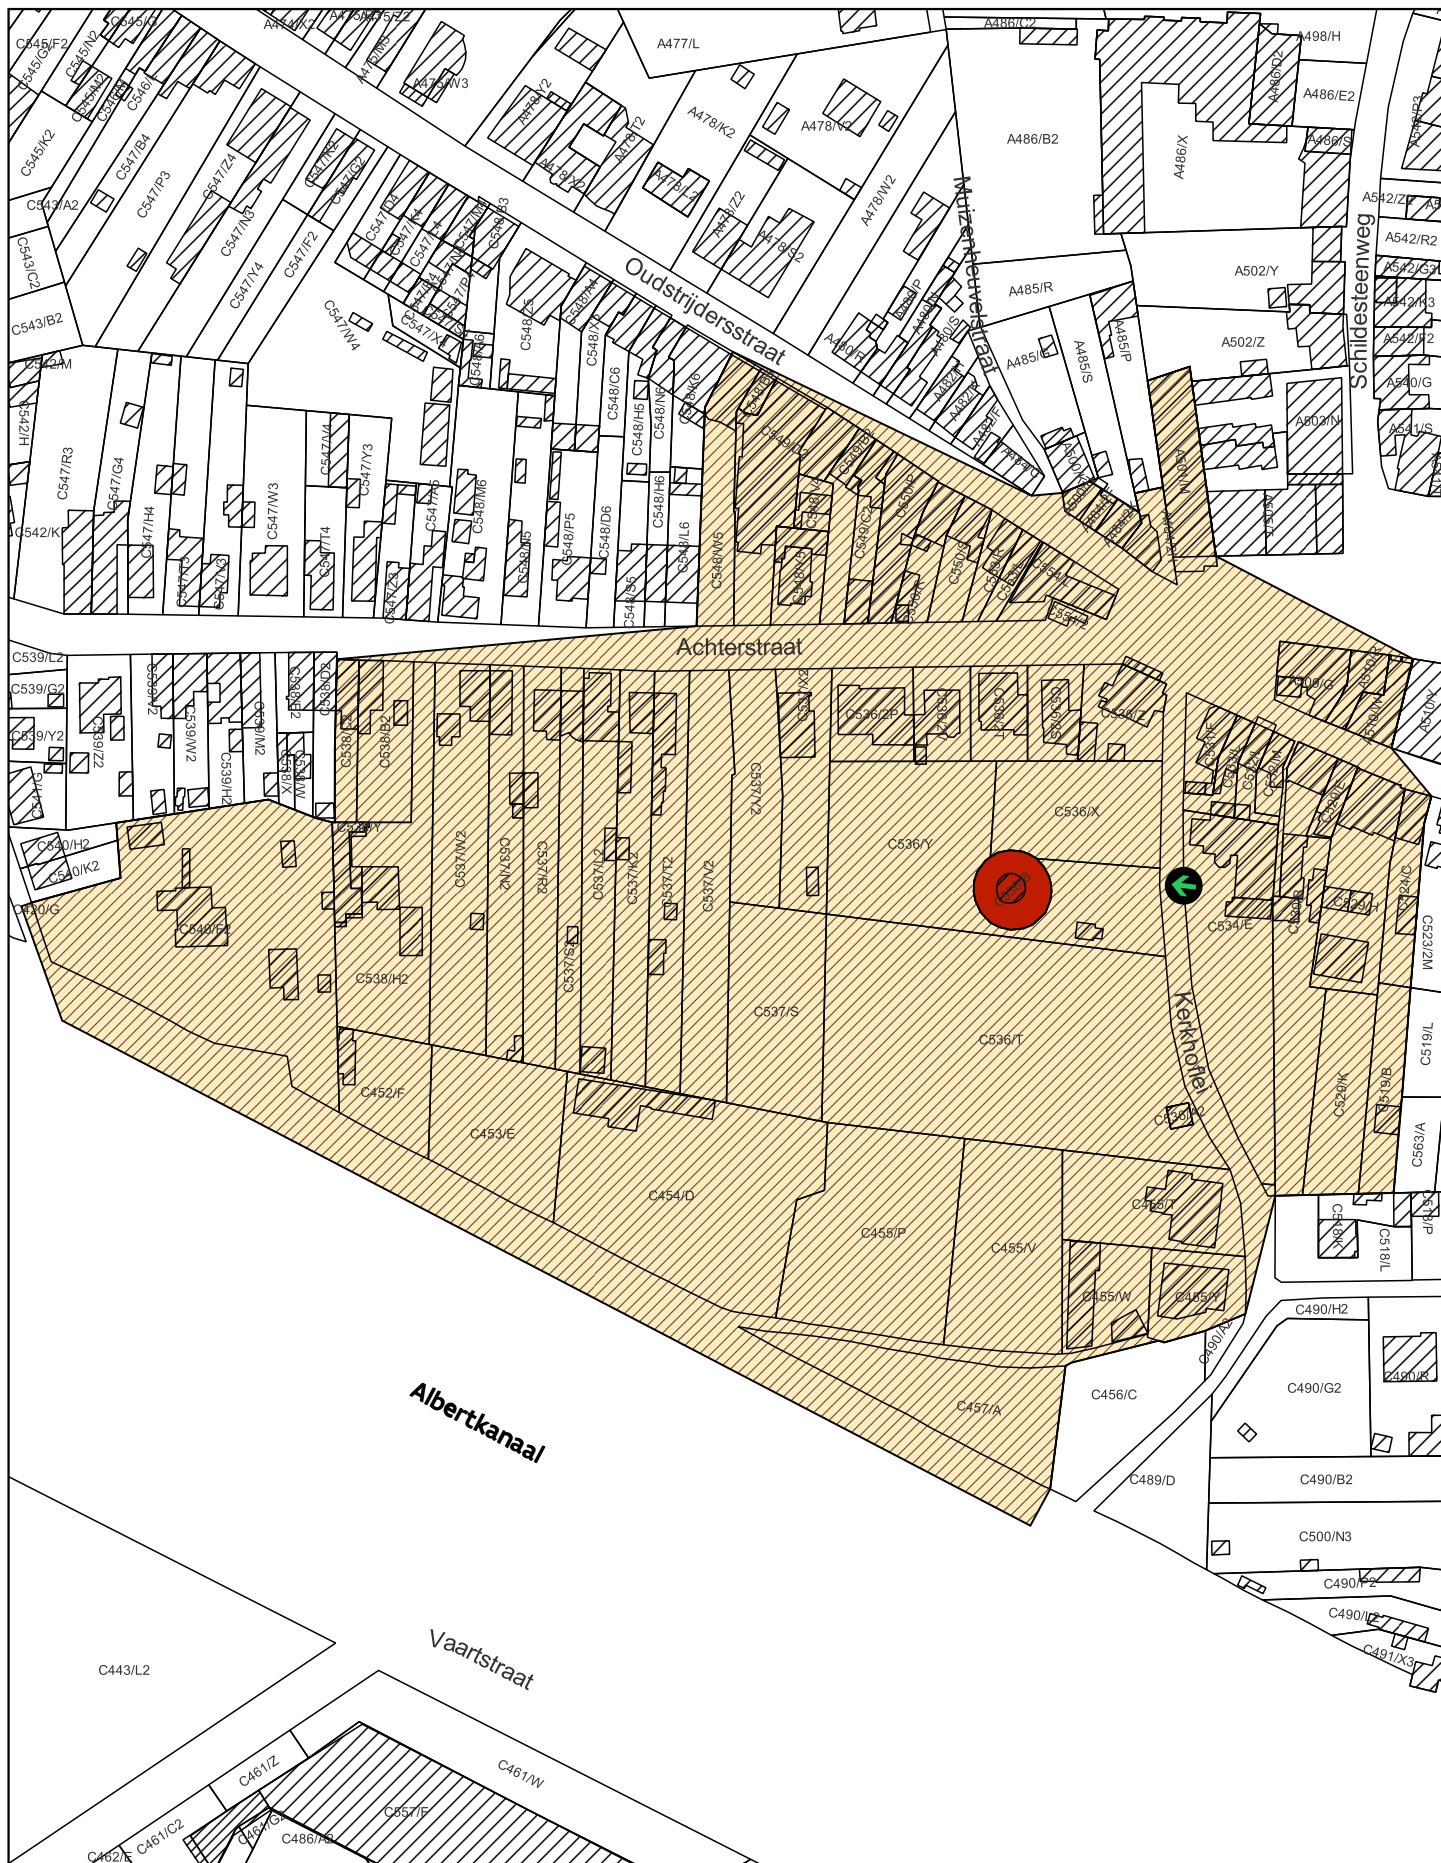

- Monument
- Overgangszone
- Plaats van aanplakking van het bericht over het openbaar onderzoek

Schaal: 1:2.000

20 0 20 40 60 80 m



Afbakening gebaseerd op het GRB
Datum raadpleging: 13/01/2023

