

Bijlage 1. Plan bij het ministerieel besluit tot voorlopige bescherming als monument met overgangszone van de Mortiersmolen in Zwevegem

Provincie: West-Vlaanderen

Gemeente: Zwevegem, afdeling 1, sectie D

Objectnummer: 4.01/34042/632.1

-

Dossiernummer: 4.001/34042/104.1

Omschrijving:

Mortiersmolen, Twee Molensstraat 23

Mij bekend om gevoegd te worden bij het besluit van heden:


Brussel, 26/06/23

De Vlaamse minister van Financiën en Begroting, Wonen en Onroerend Erfgoed,

Getekend door: Matthias Diependaele (Si)
Getekend op: 2023-06-26 12:37:39 +02:0
Reden: Ik keur dit document goed



Matthias DIEPENDAELE

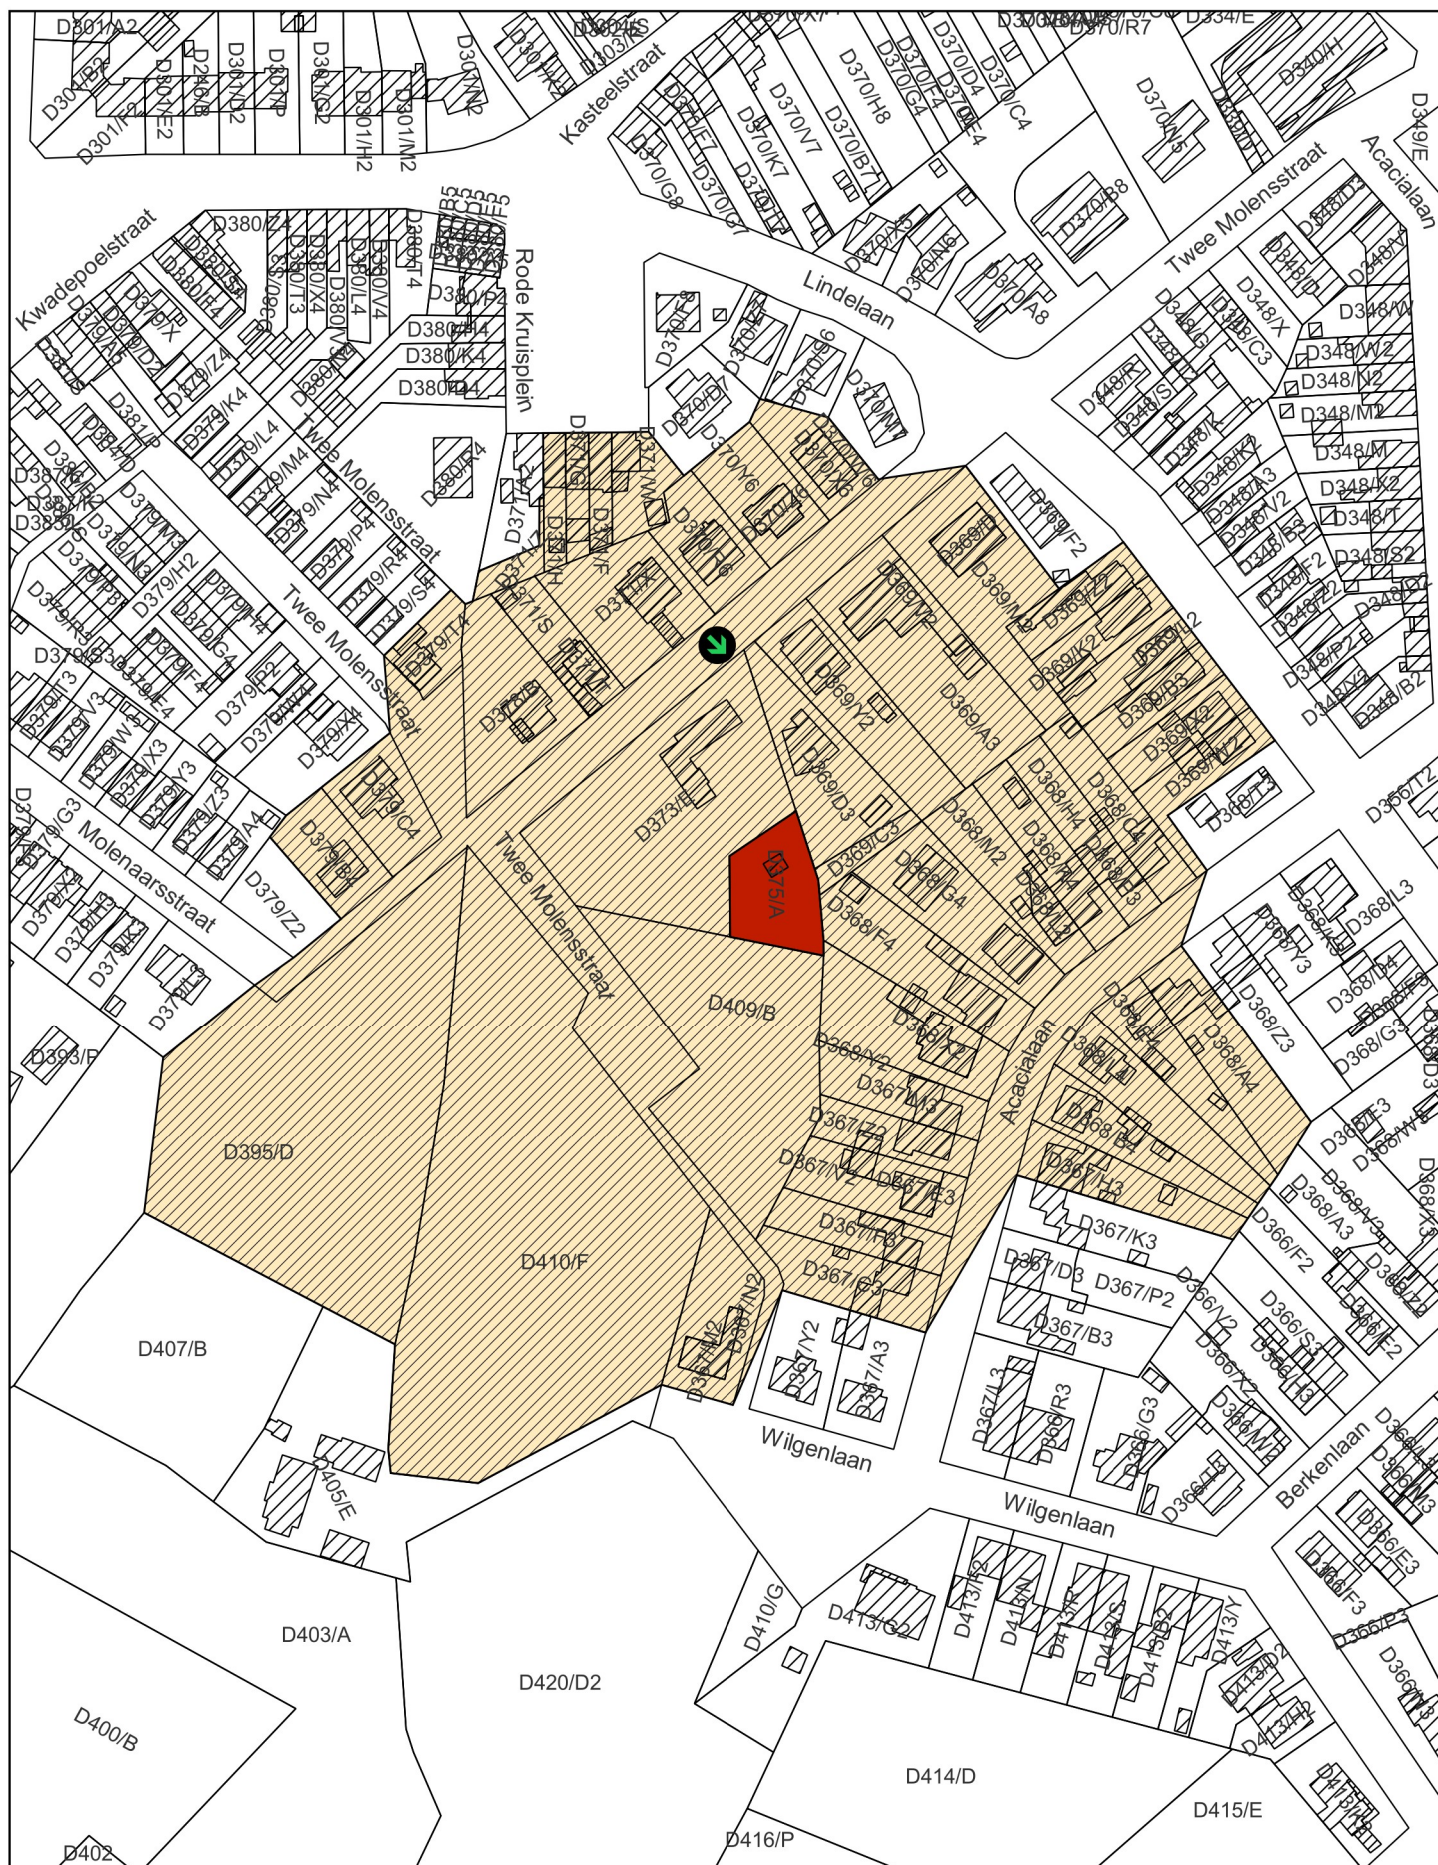

- Monument
- Overgangszone
- ← Plaats van aanplakking van het bericht over het openbaar onderzoek

Schaal: 1:2.000

20 0 20 40 60 80 m



Afbakening gebaseerd op het GRB
Datum raadpleging: 20/12/2022

