

Bijlage 1. Plan bij het ministerieel besluit tot voorlopige bescherming als monument met overgangszone van de Kruiskoutermolen in Erpe-Mere (Mere)

Provincie: Oost-Vlaanderen

Gemeente: Erpe-Mere, tweede afdeling, sectie B en C

Objectnummer: 4.01/41082/150.1

-

Dossiernummer: 4.001/41082/101.1

Omschrijving:

Kruiskoutermolen, Schoolstraat zonder nummer

Mij bekend om gevoegd te worden bij het besluit van heden:


Brussel, 26/06/23

De Vlaamse minister van Financiën en Begroting, Wonen en Onroerend Erfgoed,

Getekend door: Matthias Diependaele (Sig)
Getekend op: 2023-06-26 12:37:17 +02:00
Reden: Ik keur dit document goed



Matthias DIEPENDAELE

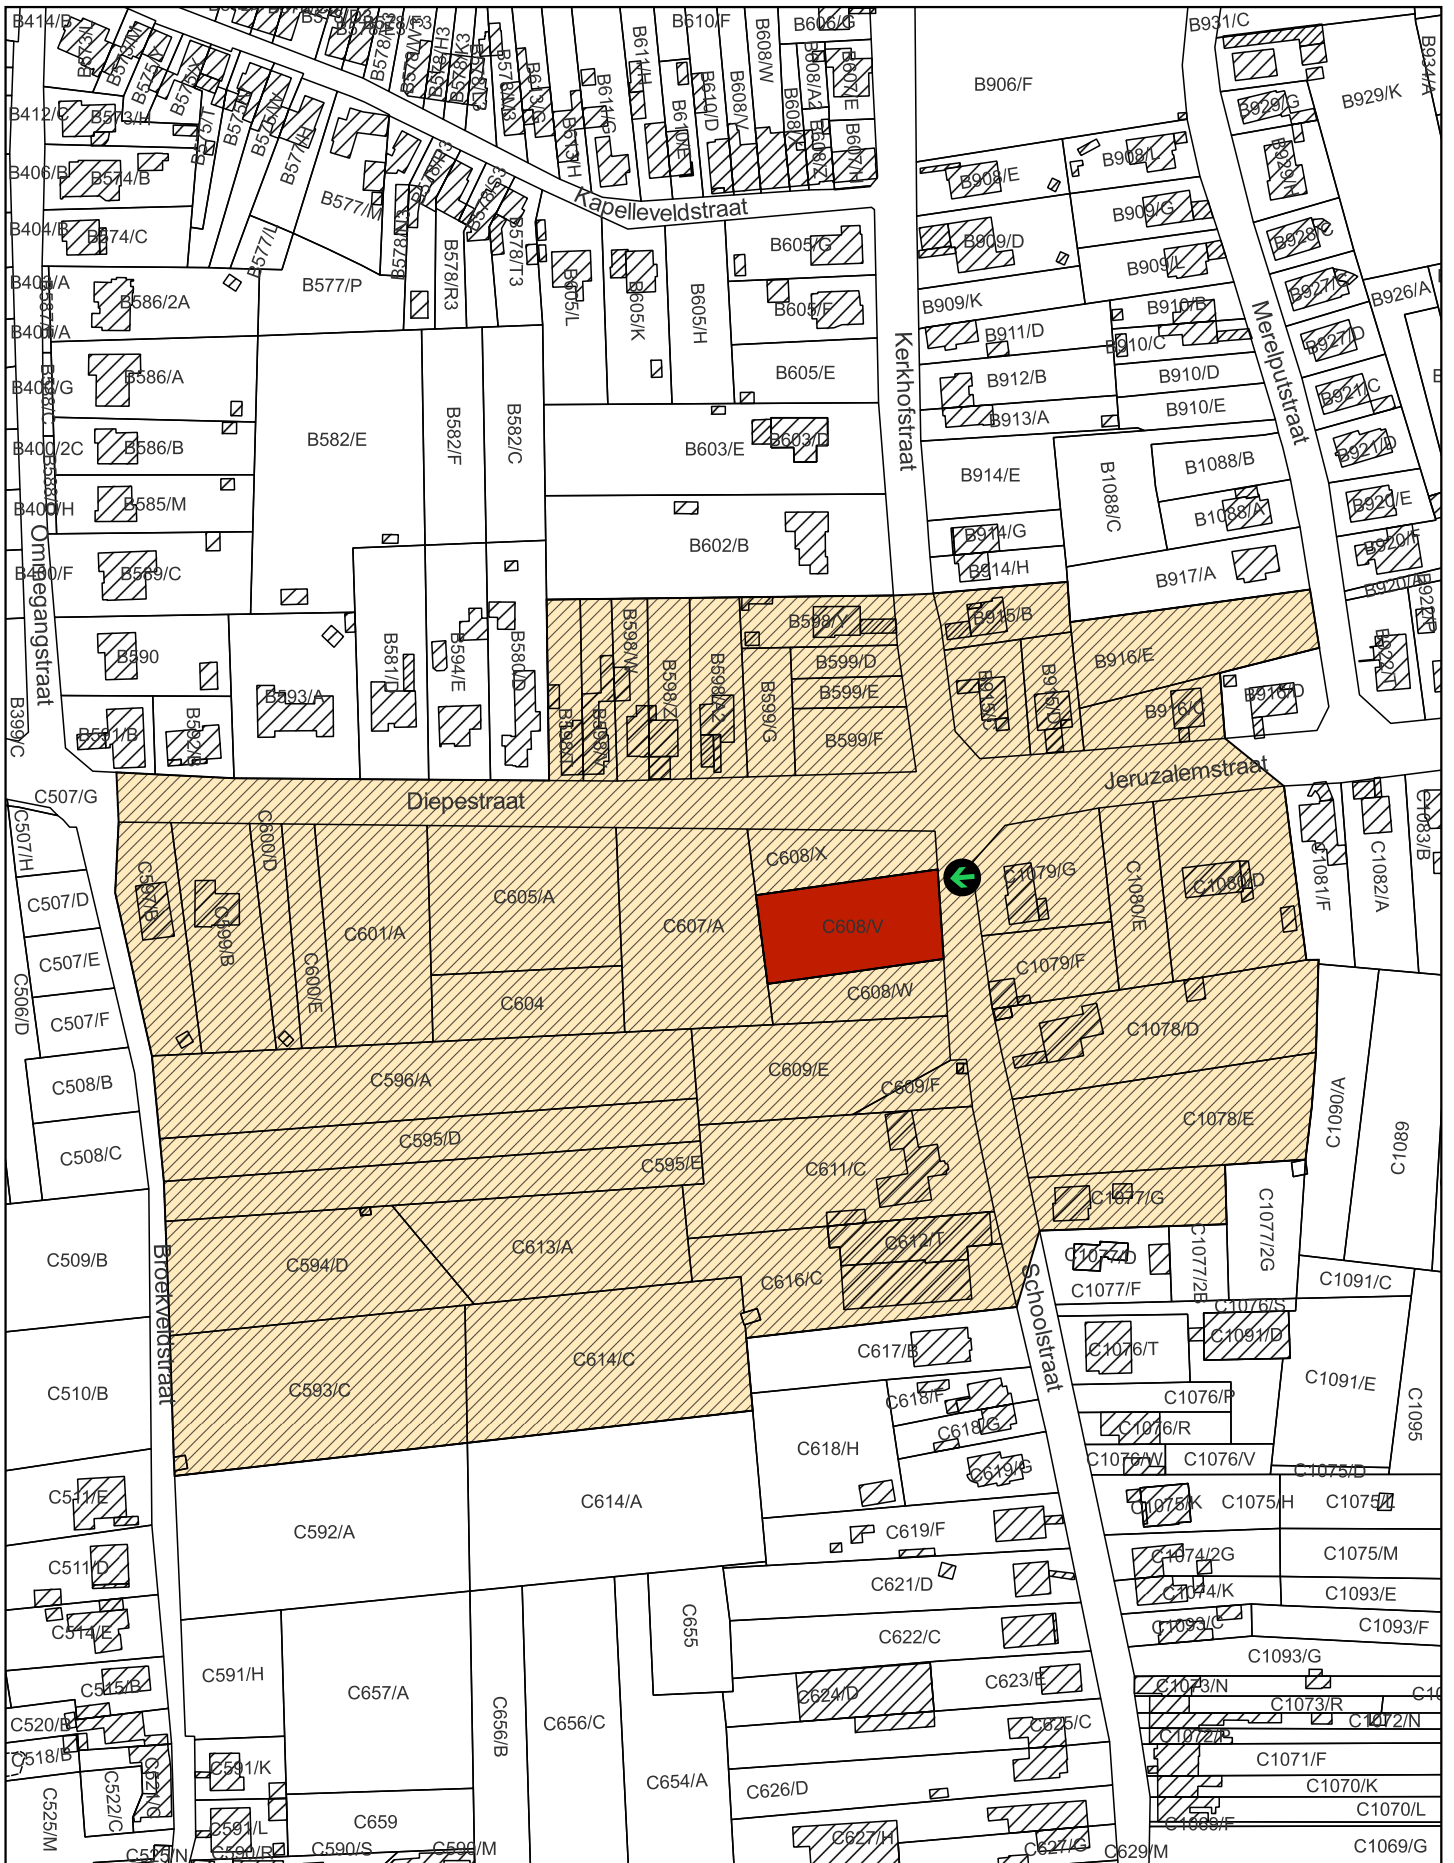

- Monument
- Overgangszone
- ← Plaats van aanplakking van het bericht over het openbaar onderzoek

Schaal: 1:2.500

20 0 20 40 60 80 m



Afbakening gebaseerd op het GRB
Datum raadpleging: 09/02/2023

