

Bijlage 2. Plan bij het ministerieel besluit tot definitieve wijziging van de bescherming als monument van het walenschip Céphée in Antwerpen omwille van verplaatsing

Provincie: Antwerpen

Gemeente: Antwerpen, 7de afdeling, sectie G

Objectnummer: 4.01/11002/2500.1

-

Dossiernummer: 4.001/11002/155.1

Omschrijving:

Walenschip Céphée, Droogdokkenweg zonder nummer

Nieuwe locatie van het Walenschip Céphée

Mij bekend om gevoegd te worden bij het besluit van heden:


Brussel, 05/07/23

De Vlaamse minister van Financiën en Begroting, Wonen en Onroerend Erfgoed,

Getekend door: Matthias Diependaele (Sig)
Getekend op: 2023-07-05 16:00:41 +02:00
Reden: Ik keur dit document goed



Matthias DIEPENDAELE

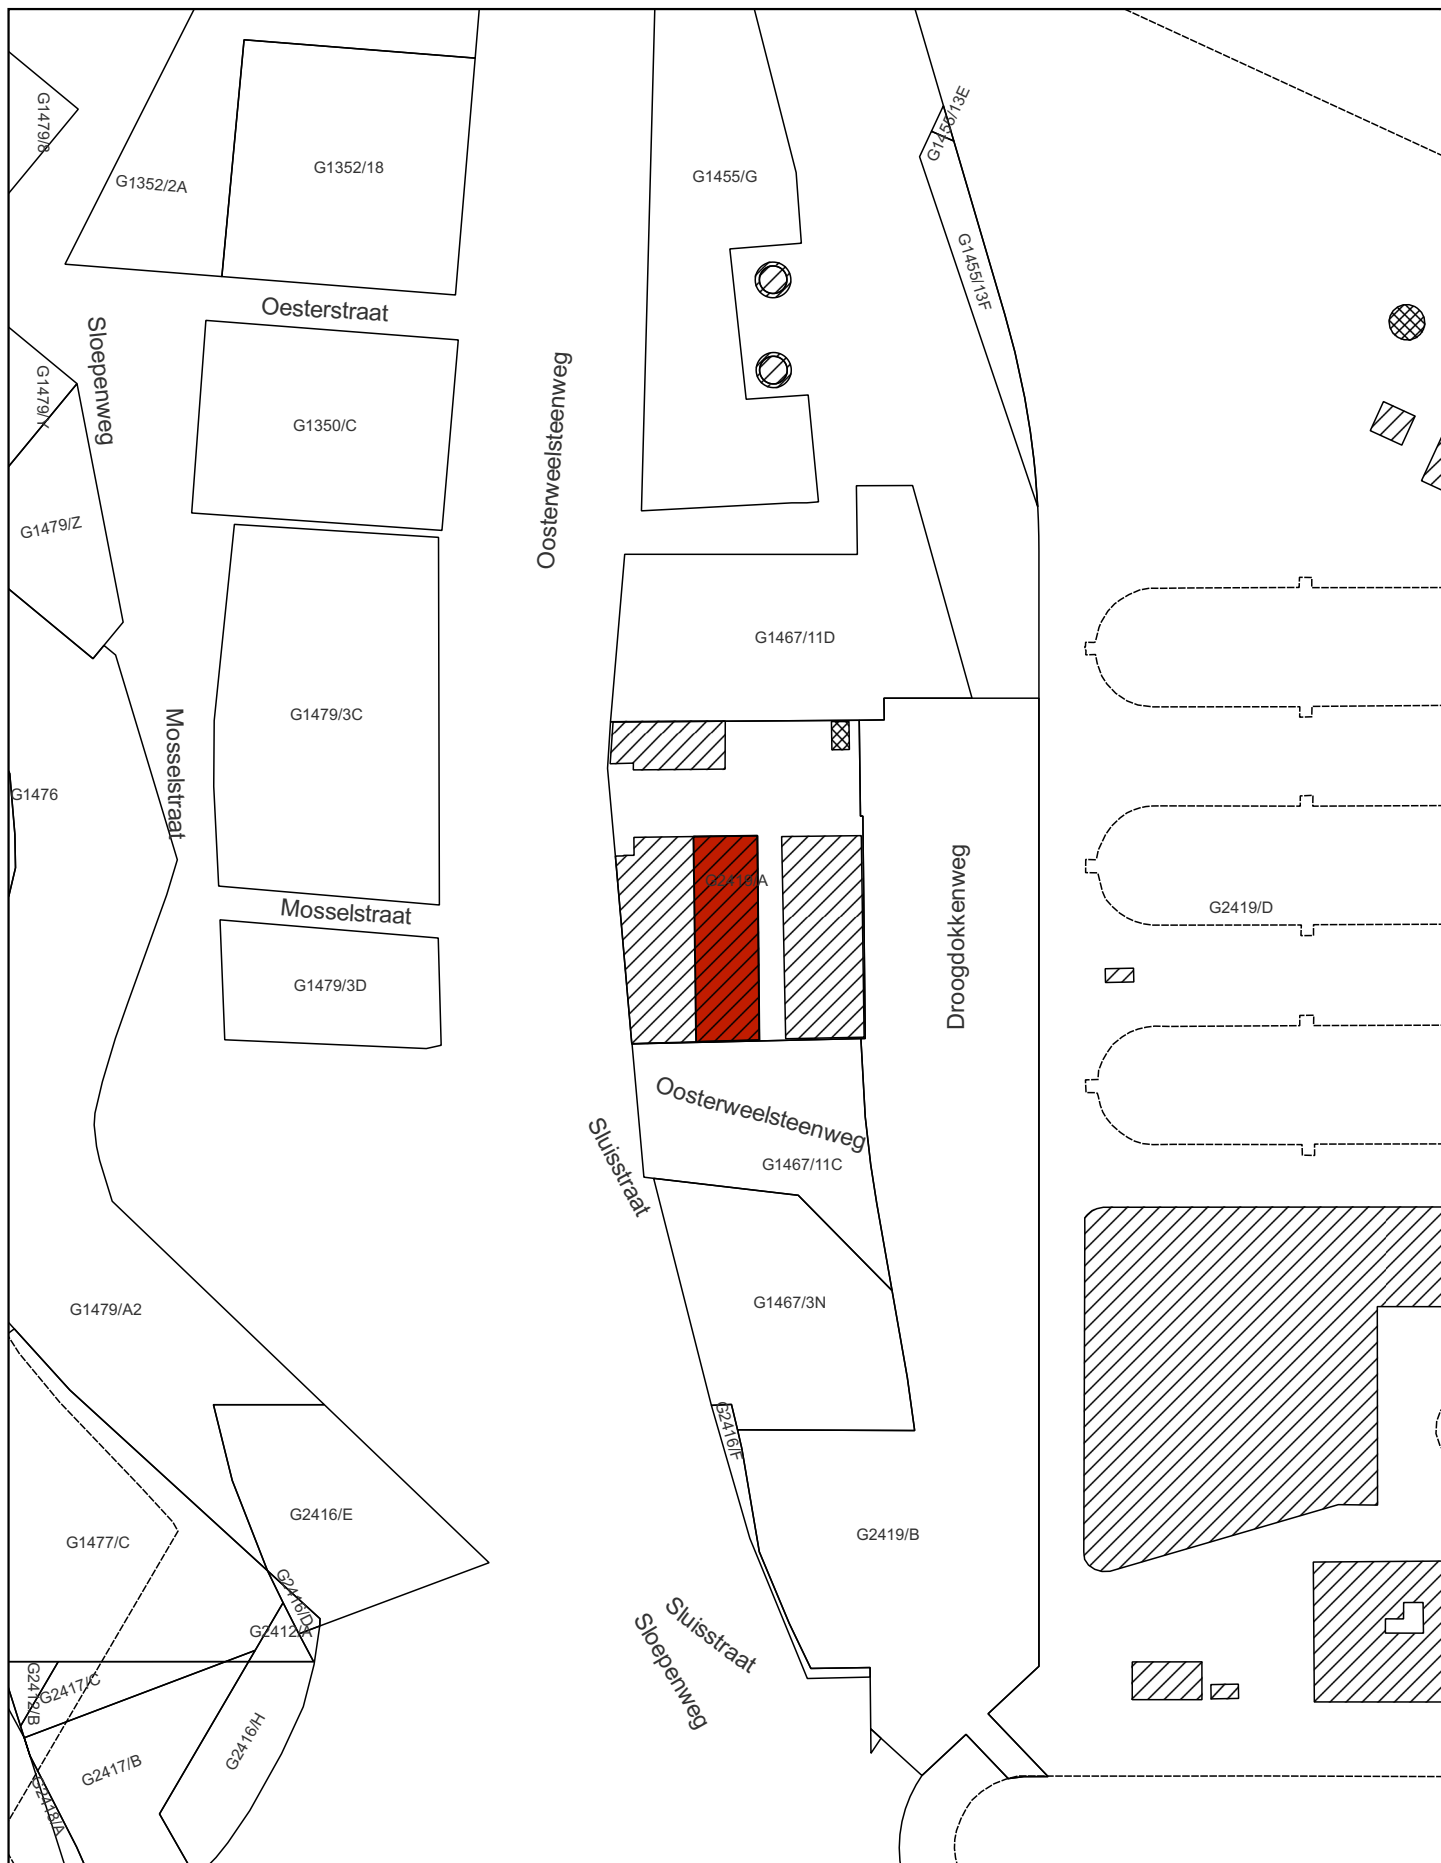

 Monument

Schaal: 1:1.500

10 0 10 20 30 40 m



Afbakening gebaseerd op het GRB
Datum raadpleging: 09/06/2023

