

**Bijlage 1. Plan bij het ministerieel besluit tot voorlopige opheffing van de bescherming als monument van een achtergevel van een burgerhuis in Antwerpen**

Provincie: Antwerpen

Gemeente: Antwerpen, 4de afdeling, sectie D

Objectnummer: 4.01/11002/2390.1

-

Dossiernummer: 4.001/11002/159.1

Omschrijving:

Achtergevel, Happaertstraat 38

Mij bekend om gevoegd te worden bij het besluit van heden:


Brussel, 28/08/23

De Vlaamse minister van Financiën en Begroting, Wonen en Onroerend Erfgoed,

Signed by: Matthias Diependaele (Signatur)  
Signed at: 2023-08-28 14:21:20 +02:00  
Reason: lk keur dit document goed



Matthias DIEPENDAELE

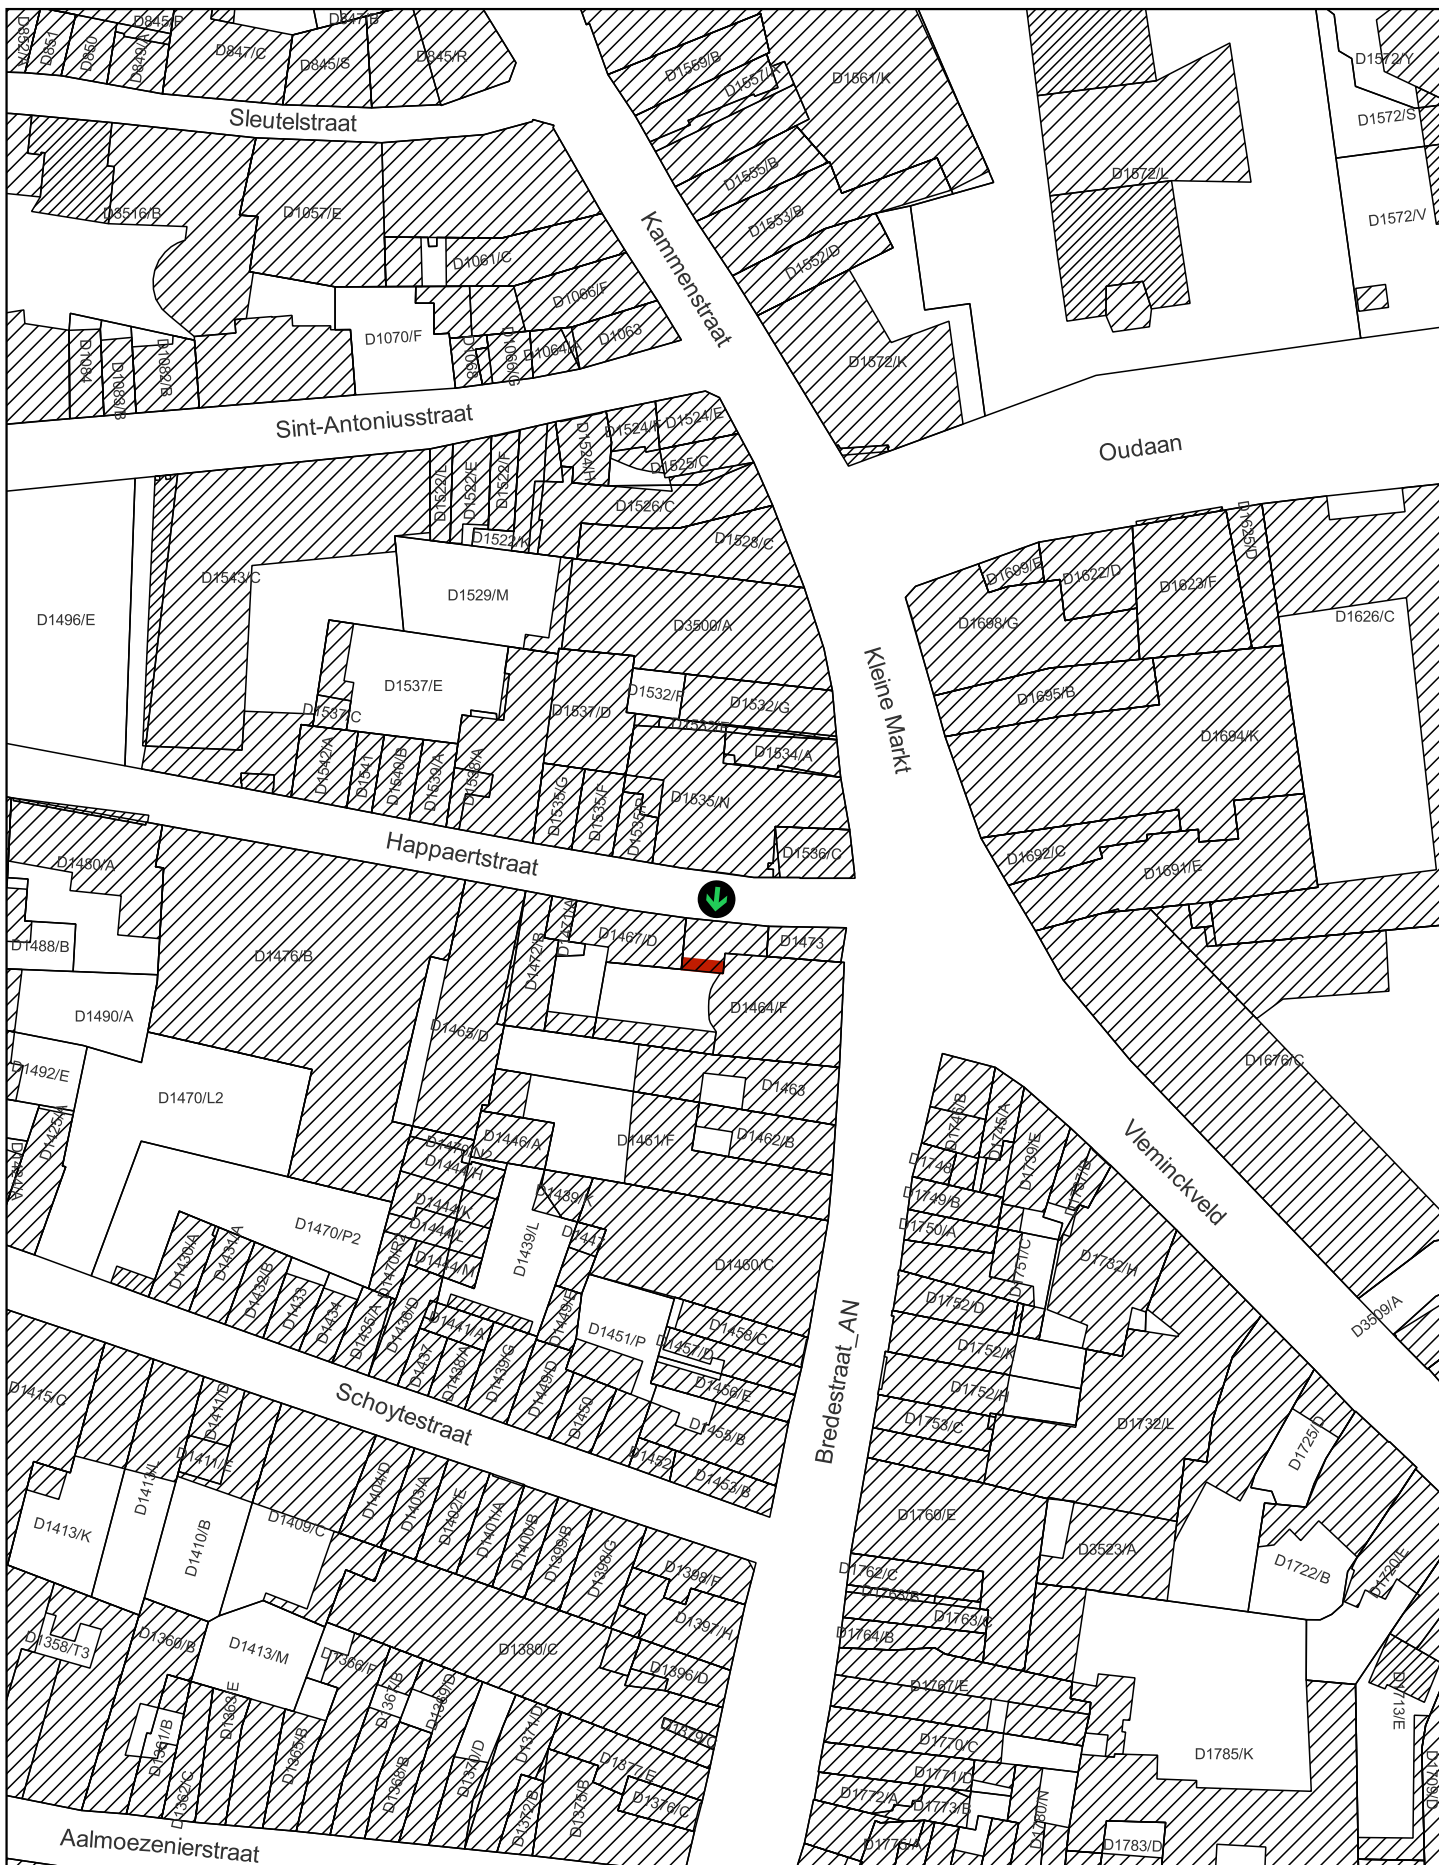

Op te heffen bescherming als monument



Plaats van aanplakking van het bericht over het openbaar onderzoek

Schaal: 1:1.000



Afbakening gebaseerd op het GRB  
Datum raadpleging: 21/08/2023

