

Bijlage 1. Plan bij het ministerieel besluit tot voorlopige opheffing van de bescherming als monument van een ingangsomlijsting in Antwerpen

Provincie: Antwerpen

Gemeente: Antwerpen, 3de afdeling, sectie C

Objectnummer: 4.01/11002/1174.1

-

Dossiernummer: 4.001/11002/158.1

Omschrijving:

Ingangsomlijsting, Schrijnwerkersstraat 7-9

Mij bekend om gevoegd te worden bij het besluit van heden:

Brussel, 28/08/23


De Vlaamse minister van Financiën en Begroting, Wonen en Onroerend Erfgoed,

Signed by: Matthias Diependaele (Signatur)
Signed at: 2023-08-28 14:21:37 +02:00
Reason: lk keur dit document goed



Vlaamse
overheid

Matthias DIEPENDAELE

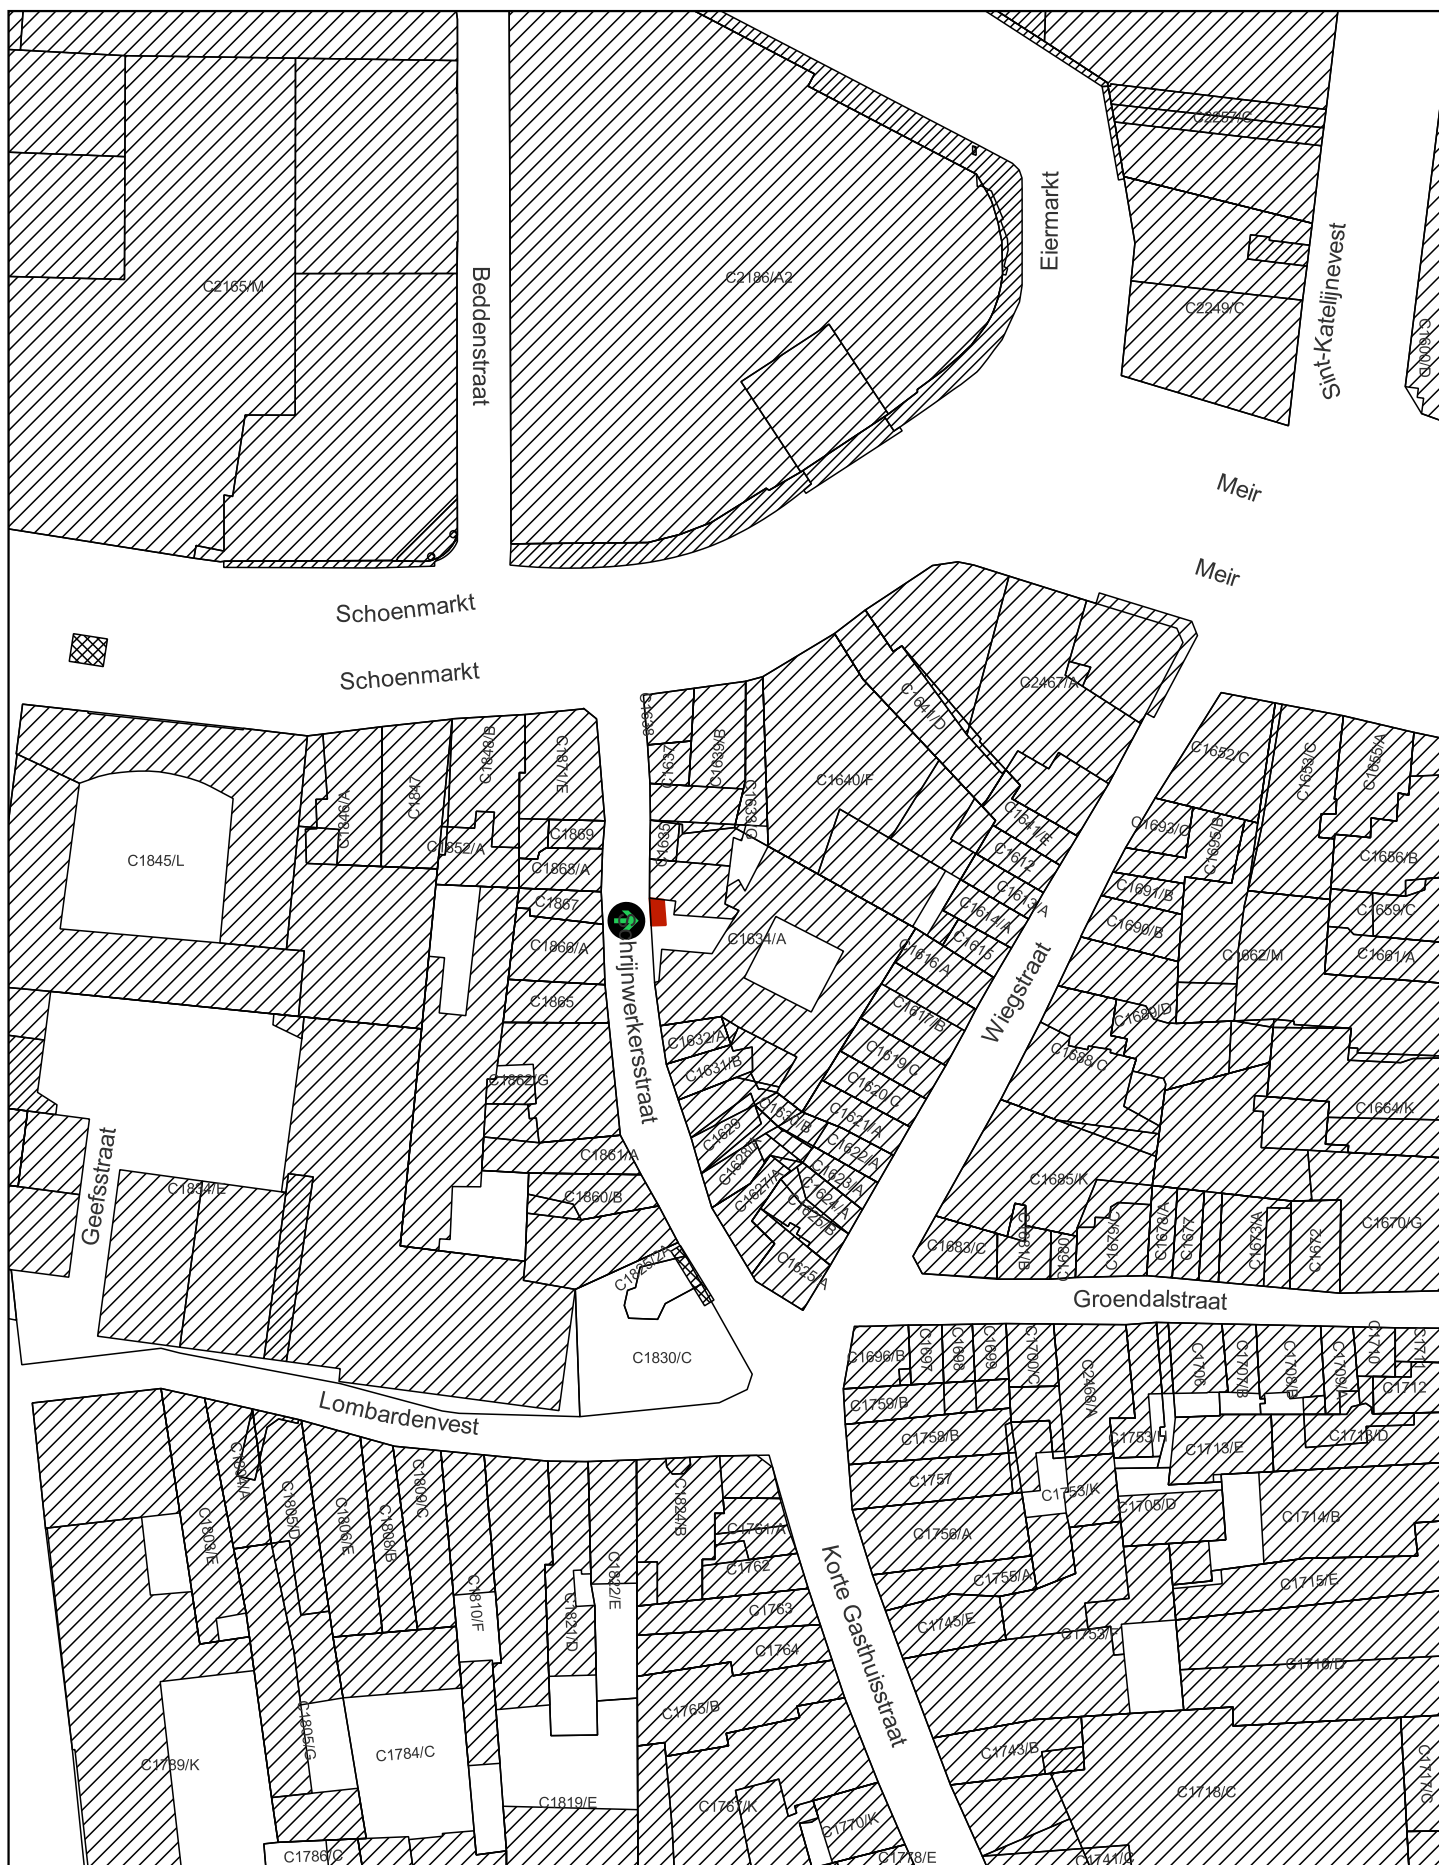

Op te heffen bescherming als monument
Plaats van aanplakking van het bericht
over het openbaar onderzoek

Schaal: 1:1.000

10 0 10 20 30 40 m



Afbakening gebaseerd op het GRB
Datum raadpleging: 21/08/2023

