

**Bijlage 1. Plan bij het ministerieel besluit tot voorlopige opheffing van de bescherming als dorpsgezicht van boerenburgerhuis met tuin in Halen**

Provincie: Limburg

Gemeente: Halen, afdeling 1, sectie B

Objectnummer: 4.001/71020/104.1

-

Dossiernummer: 4.02/71020/102.1

Omschrijving:

boerenburgerhuis met tuin, Nederstraat, Markt 19 en 20

Mij bekend om gevoegd te worden bij het besluit van heden:


Brussel, 28/08/23




De Vlaamse minister van Financiën en Begroting, Wonen en Onroerend Erfgoed,

Signed by: Matthias Diependaele (Signatu  
Signed at: 2023-08-28 14:23:04 +02:00  
Reason: lk keur dit document goed

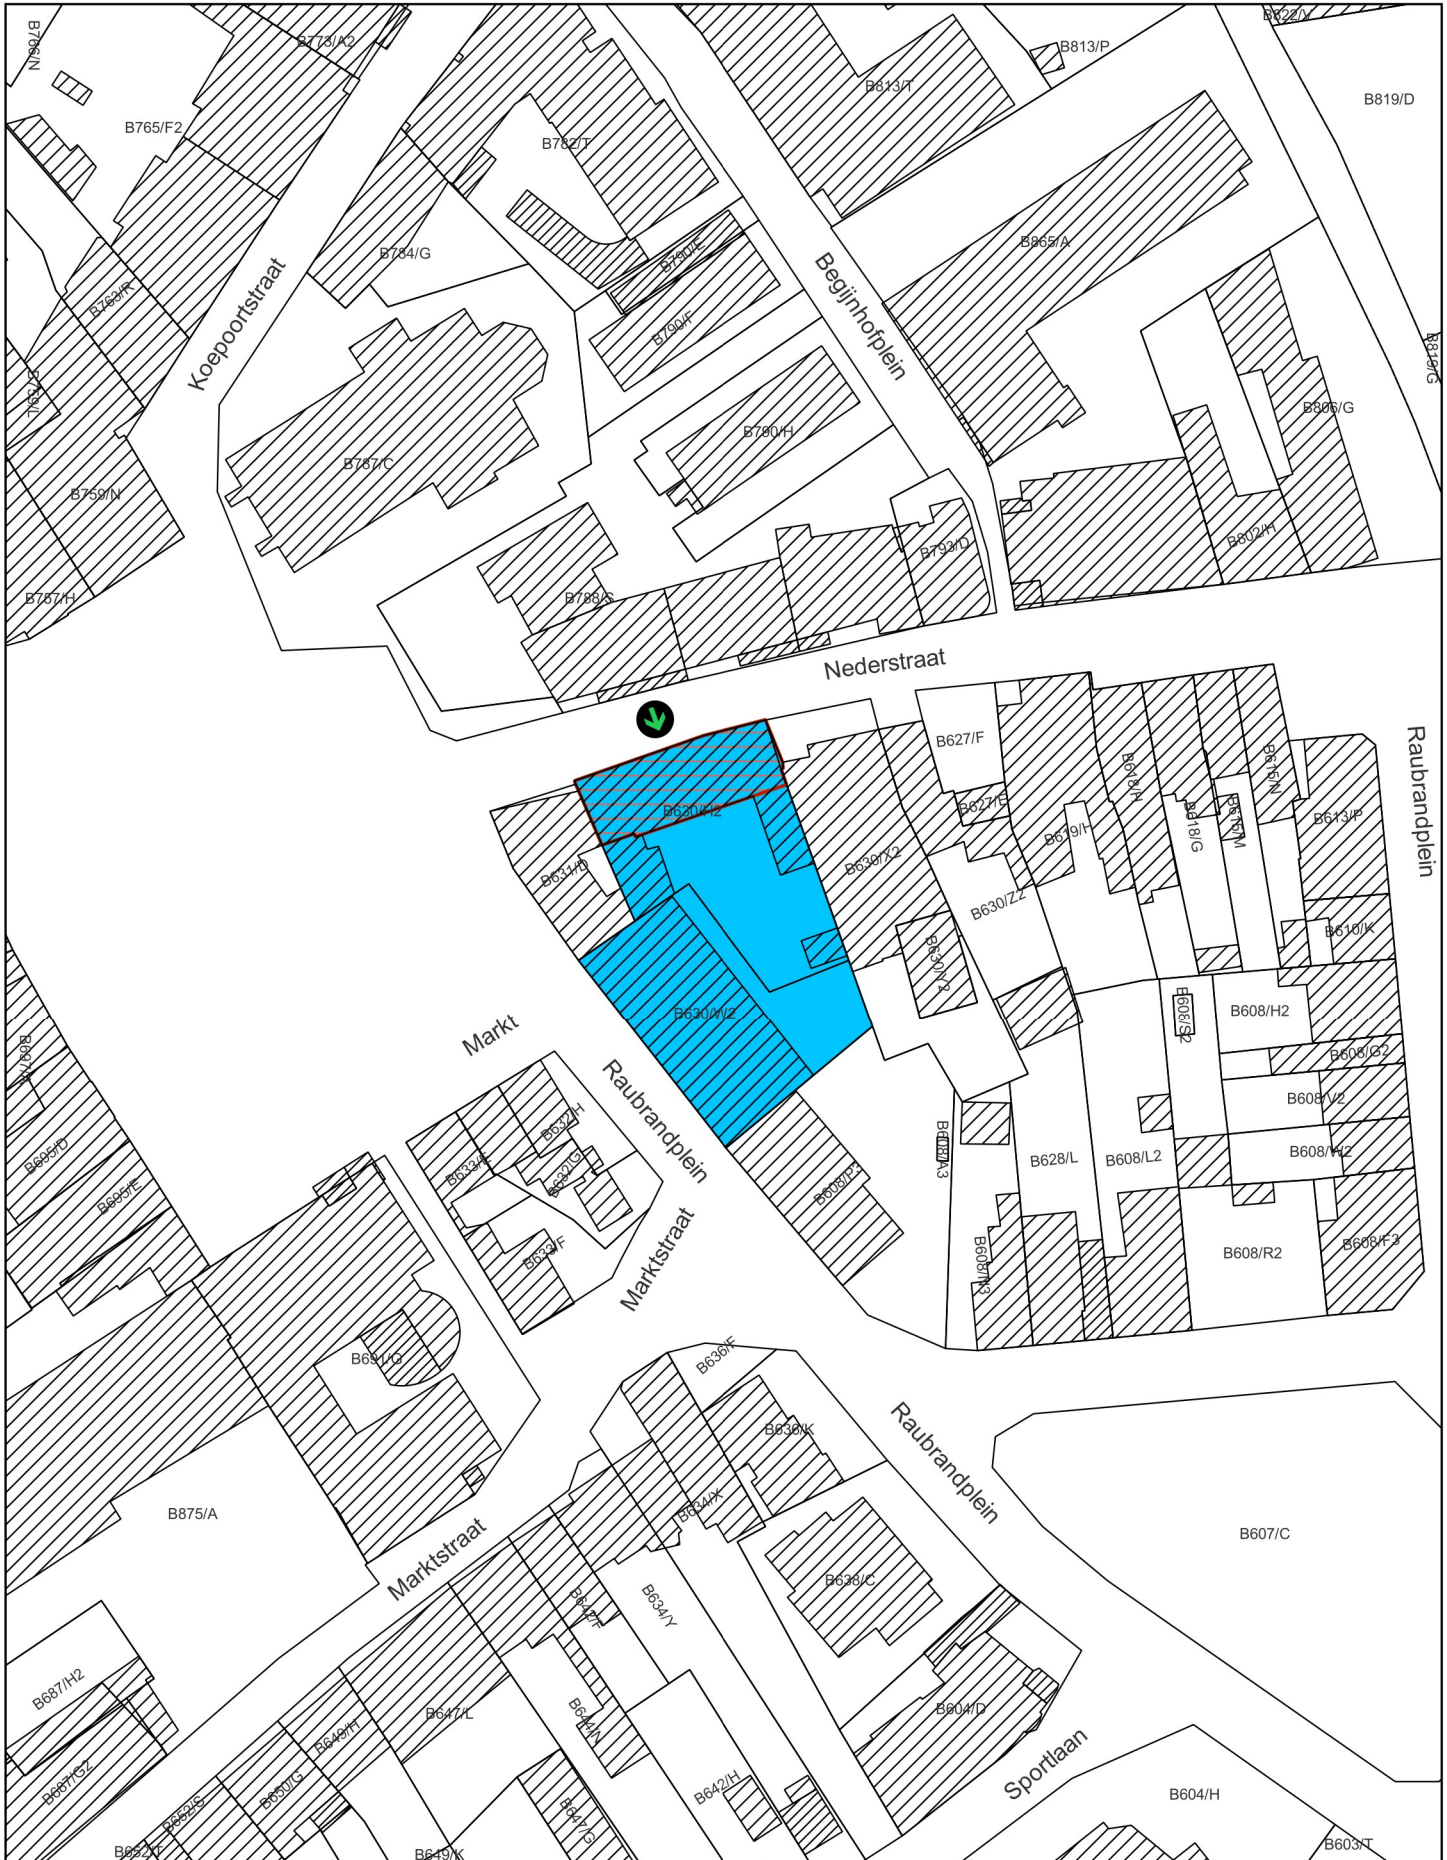

Matthias DIEPENDAELE



-  Op te heffen bescherming als dorpsgezicht
-  Beschermd monument bij MB 29/03/1982
-  Plaats van aanplakking van het bericht over het openbaar onderzoek

Schaal: 1:1.000



Afbakening gebaseerd op het GRB  
Datum raadpleging: 21/08/2023

