

**Bijlage 1. Plan bij het ministerieel besluit tot voorlopige bescherming als stadsgezicht van het weeshuis met poortgebouw in Tienen**

Provincie: Vlaams-Brabant

Gemeente: Tienen, 3de afdeling, sectie H

Objectnummer: 4.02/24107/129.1

-

Dossiernummer: 4.001/24107/103.1

Omschrijving:


Weeshuis met poortgebouw, Kapucijnenplein en Kapucijnenstraat

Mij bekend om gevoegd te worden bij het besluit van heden:

Brussel,

De Vlaamse minister van Financiën en Begroting, Wonen en Onroerend Erfgoed,

Matthias DIEPENDAELE

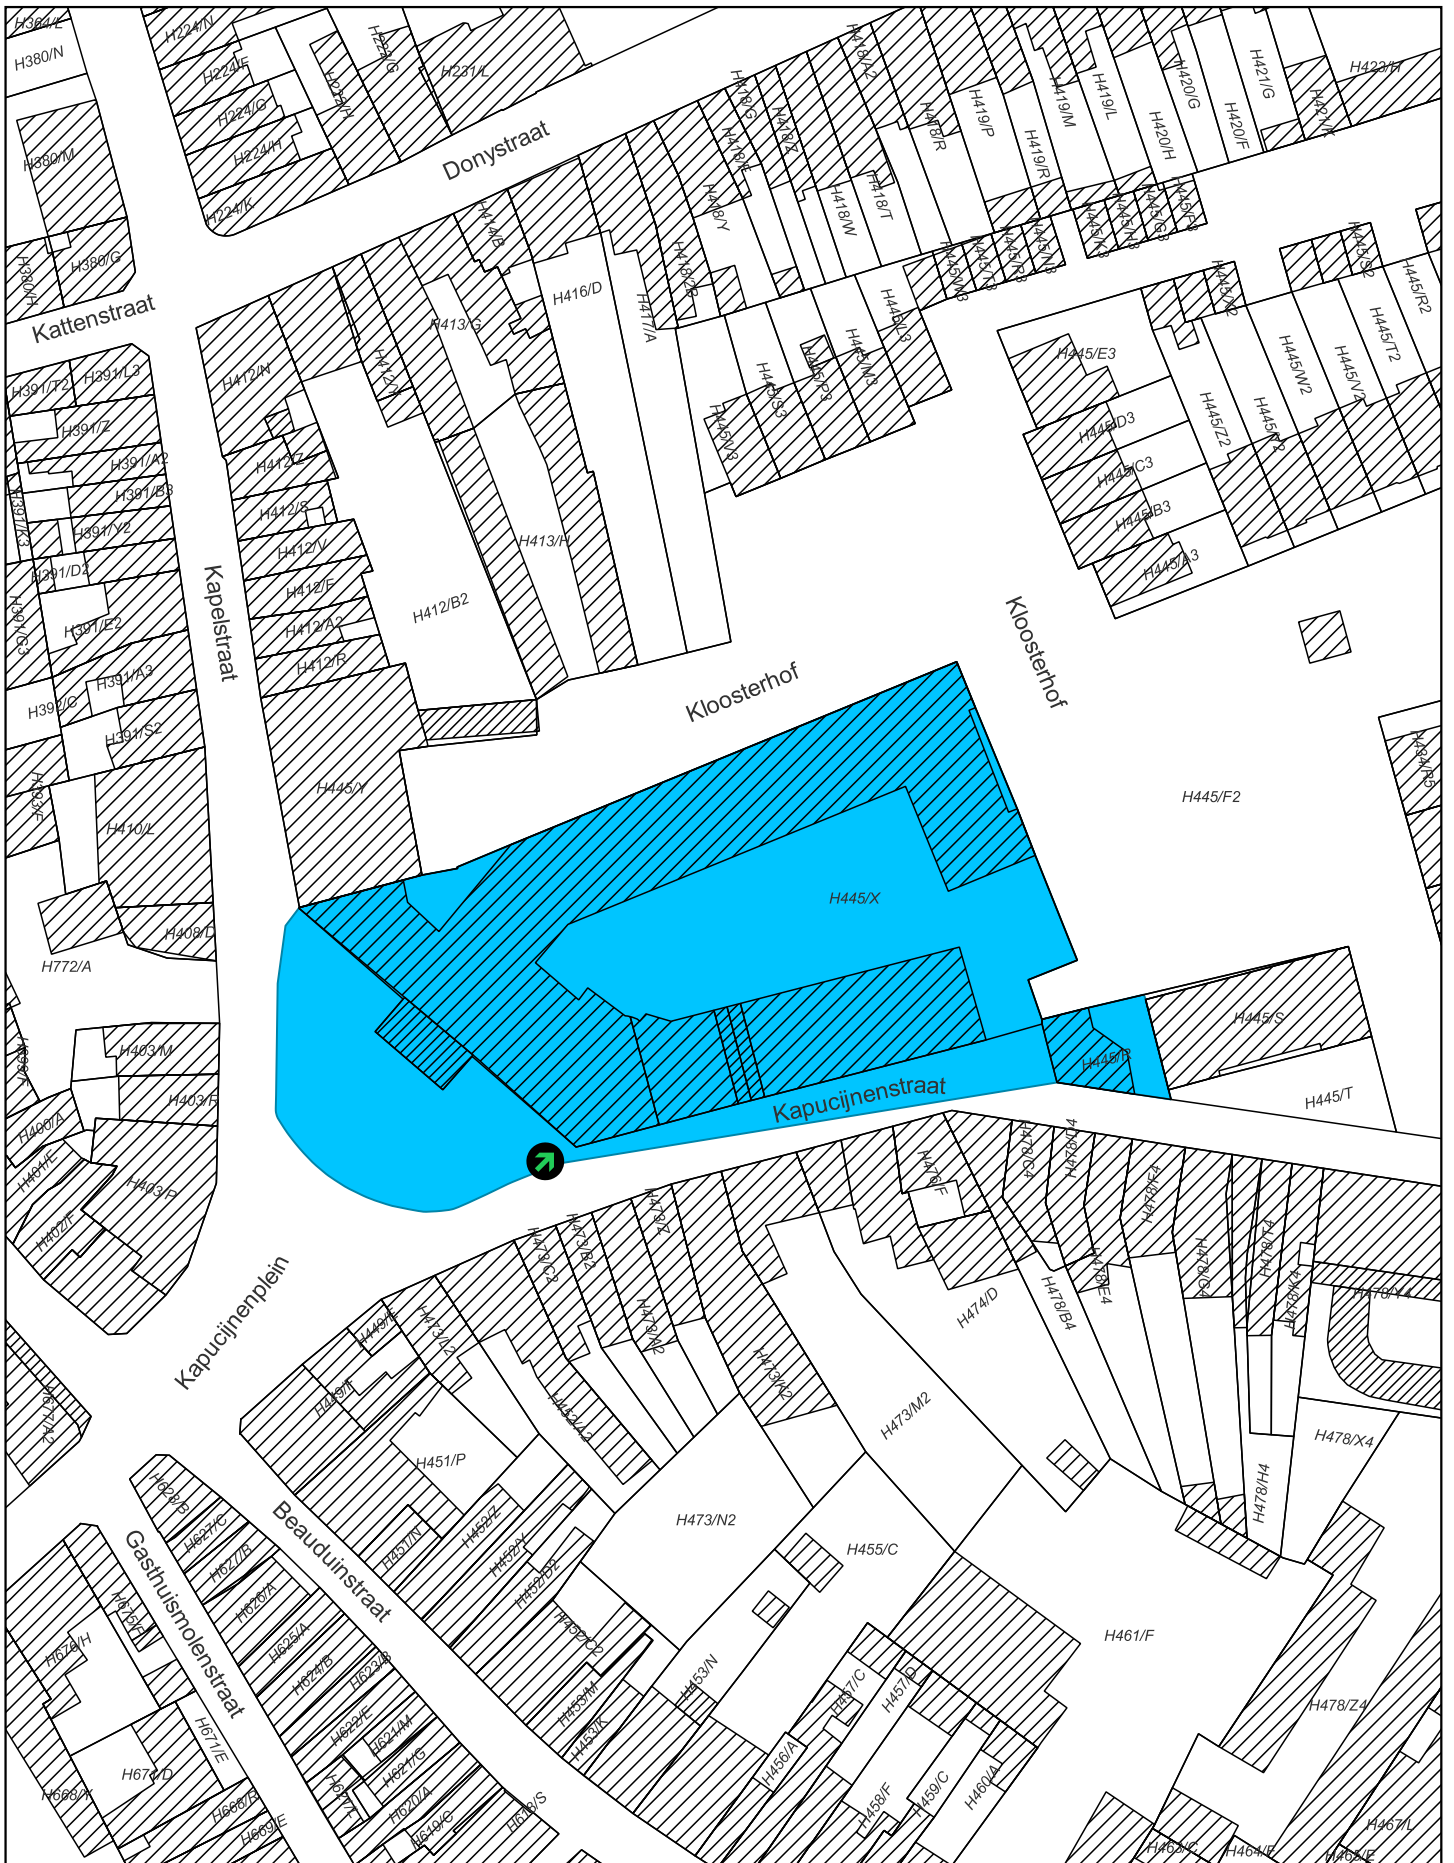

- Stadsgezicht
- Plaats van aanplakking van het bericht over het openbaar onderzoek

Schaal: 1:1.000

10 0 10 20 30 40 m



Afbakening gebaseerd op het GRB  
Datum raadpleging: 21/08/2023

