

Bijlage 1. Plan bij het ministerieel besluit tot voorlopige opheffing van de bescherming als dorpsgezicht van het Neoclassicistisch landhuis met omliggende tuin en ijzeren hekwerk in Lier (Koningshooikt)

Provincie: Antwerpen

Gemeente: Lier, 4de afdeling, sectie B

Objectnummer: 4.02/12021/117.1

-

Dossiernummer: 4.001/12021/102.1

Omschrijving:

Neoclassicistisch landhuis met omliggende tuin en ijzeren hekwerk, Dorpsstraat 36

Mij bekend om gevoegd te worden bij het besluit van heden:


Brussel, 13/09/23

De Vlaamse minister van Financiën en Begroting, Wonen en Onroerend Erfgoed,

Getekend door: Matthias Diependaele (Sig)
Getekend op: 2023-09-13 23:18:48 +02:00
Reden: Ik keur dit document goed



Matthias DIEPENDAELE

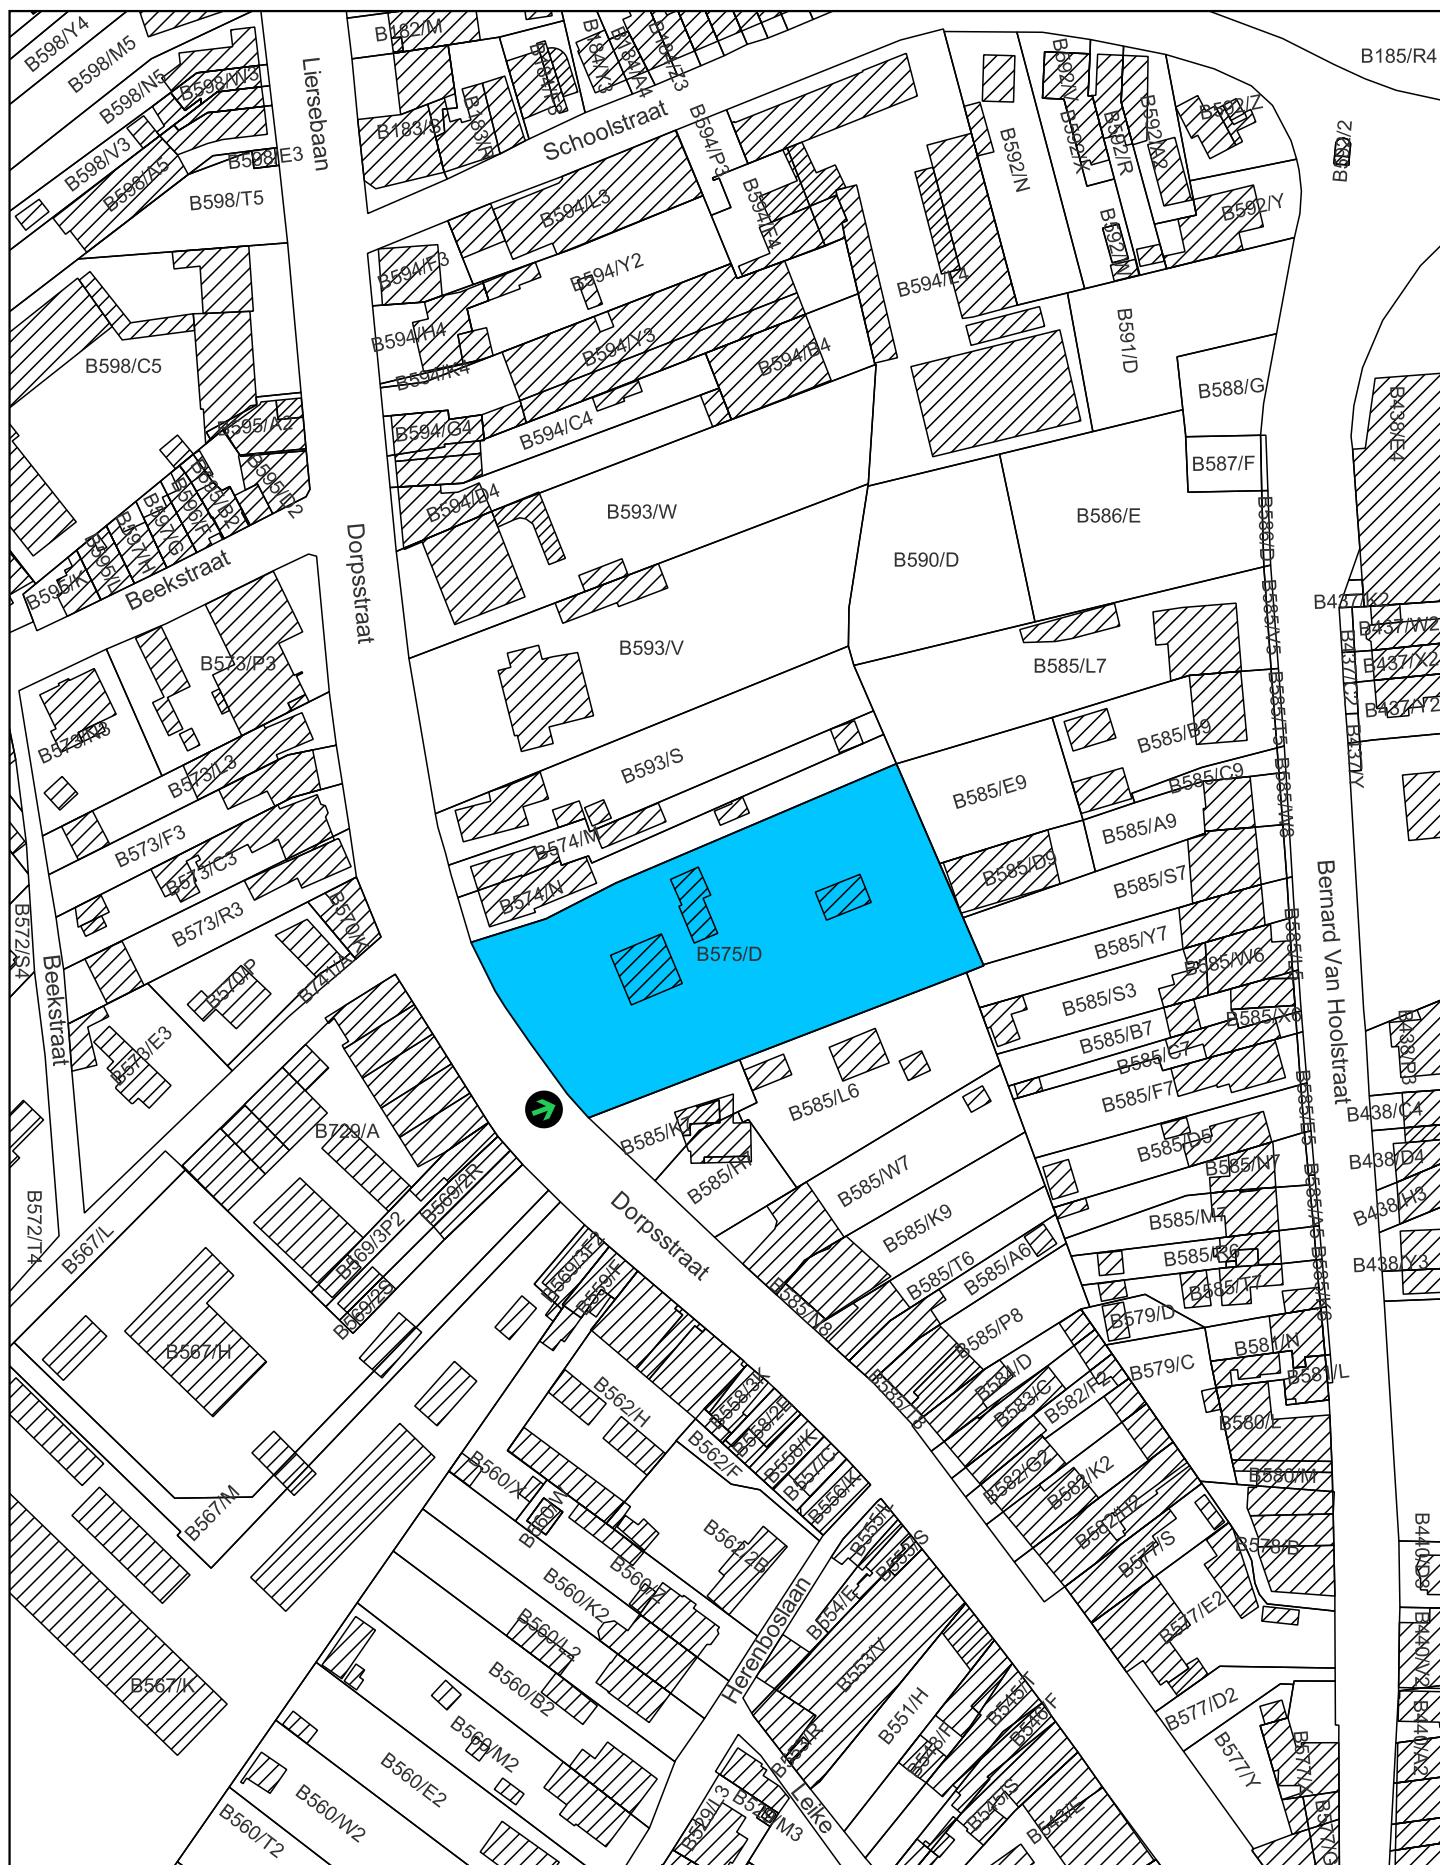

Op te heffen bescherming als dorpsgezicht
Plaats van aanplakking van het bericht
over het openbaar onderzoek

Schaal: 1:1.500

10 0 10 20 30 40 m



Afbakening gebaseerd op het GRB
Datum raadpleging: 01/09/2023

