

Bijlage 1. Plan bij het ministerieel besluit tot voorlopige opheffing van de bescherming als stadsgezicht van de Korensteeg en de panden Grote Markt nummer 43 en 44 in Sint-Truiden

Provincie: Limburg

Gemeente: Sint-Truiden, 1^{ste} afdeling, sectie H

Objectnummer: 4.02/71053/113.1

-

Dossiernummer: 4.001/71053/105.1

Omschrijving:

De Korensteeg en de panden Grote Markt 43 en 44

Mij bekend om gevoegd te worden bij het besluit van heden:


Brussel, 13/09/23

De Vlaamse minister van Financiën en Begroting, Wonen en Onroerend Erfgoed,

Getekend door: Matthias Diependaele (Sig)
Getekend op: 2023-09-13 23:26:15 +02:00
Reden: Ik keur dit document goed



Matthias DIEPENDAELE

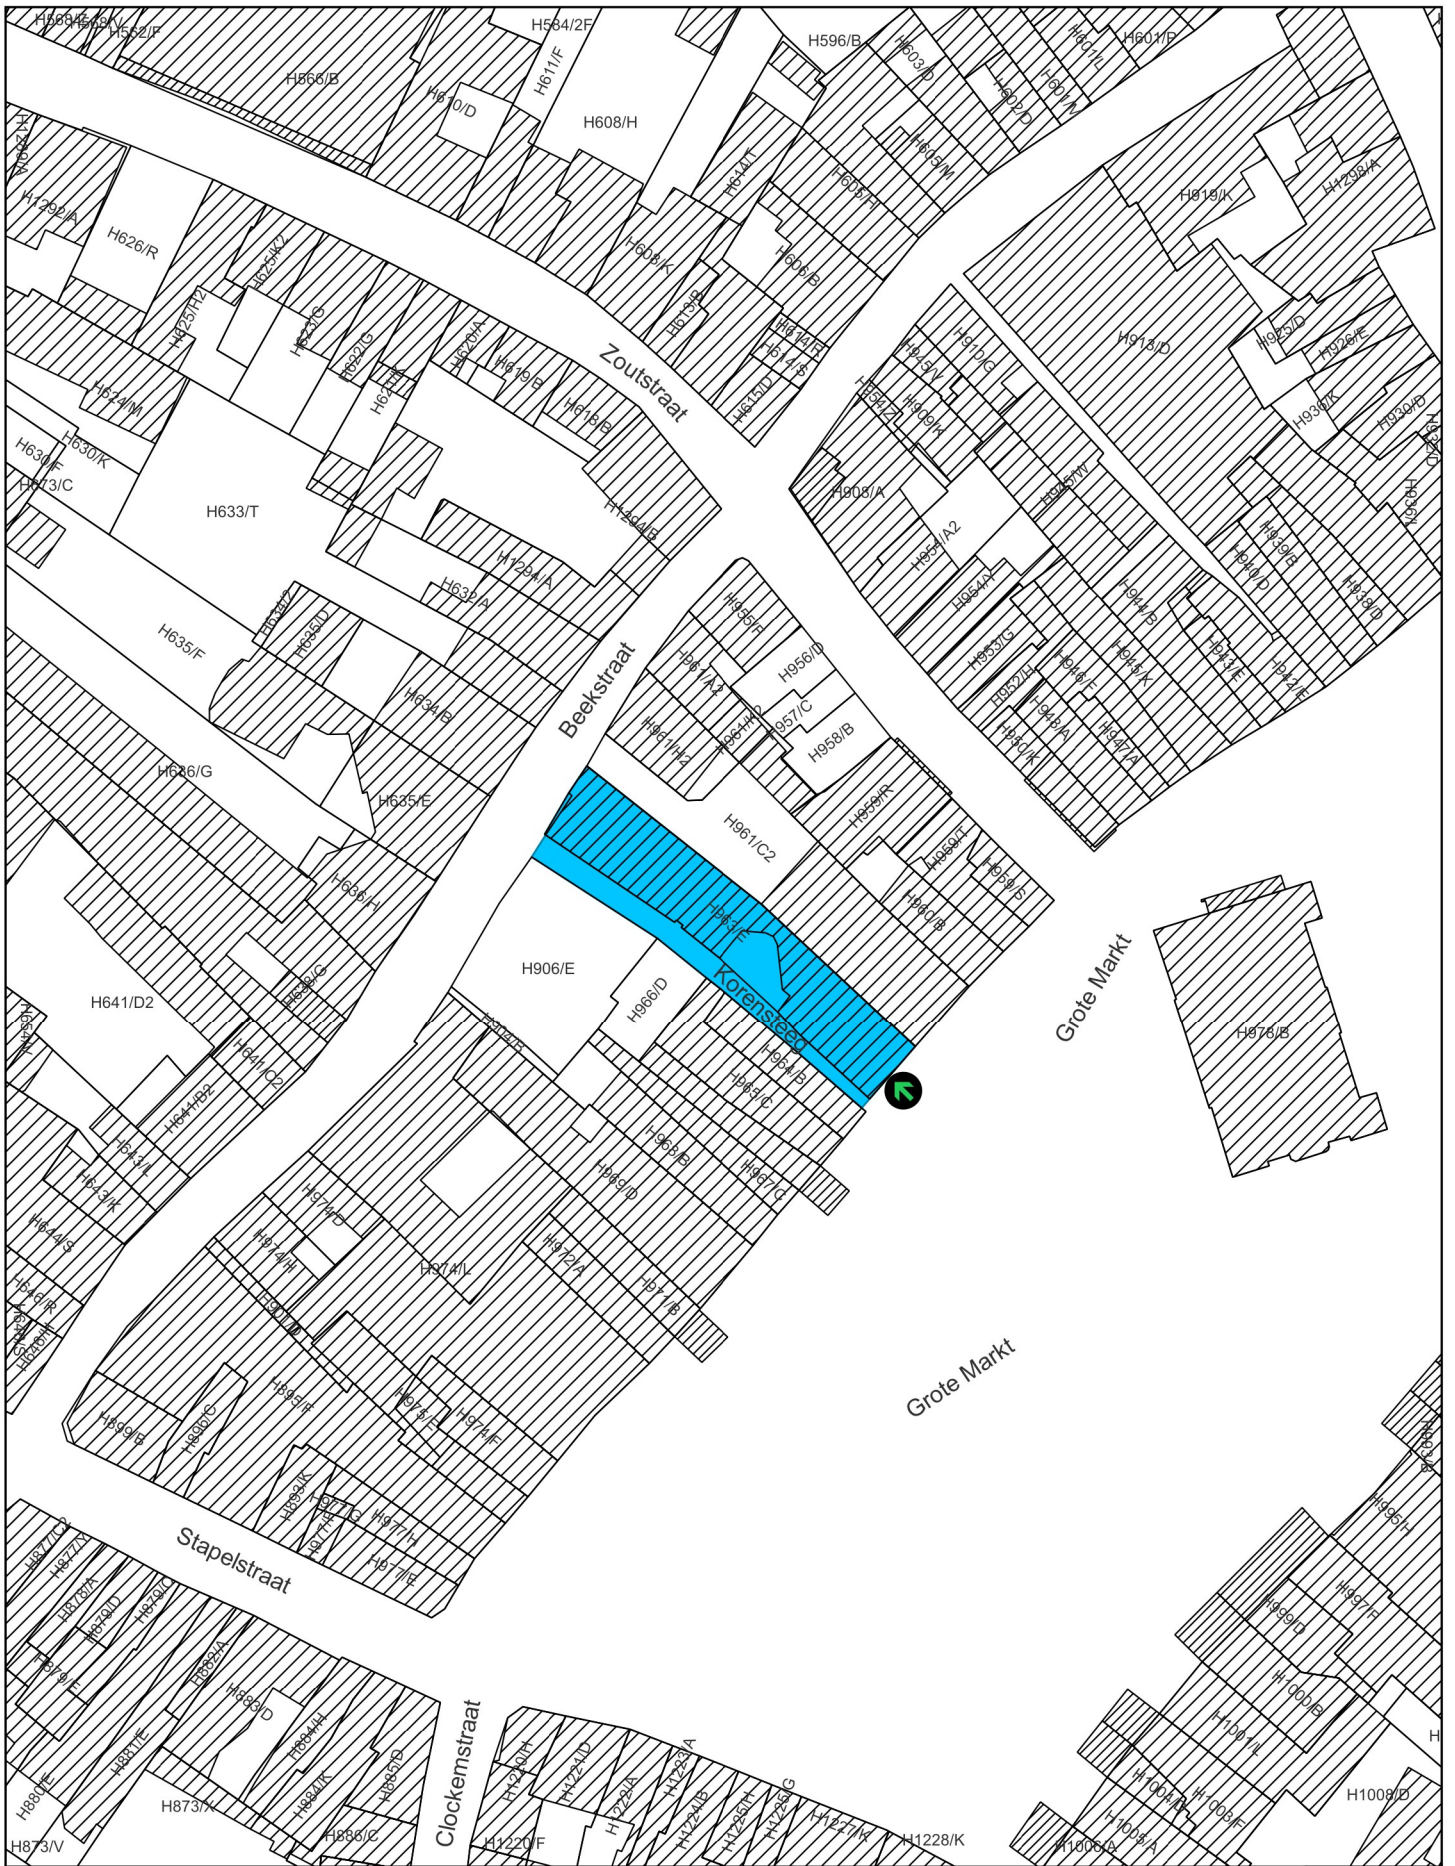

Op te heffen bescherming als stadsgezicht
 Plaats van aanplakking van het bericht
 over het openbaar onderzoek



Schaal: 1:1.000

10 0 10 20 30 40 m



Afbakening gebaseerd op het GRB
 Datum raadpleging: 05/04/2023

