

Bijlage 1. Plan bij het ministerieel besluit tot voorlopige bescherming als monument met overgangszone van Villa Louisa en park in Oudenaarde

Provincie: Oost-Vlaanderen

Gemeente: Oudenaarde, 6de afdeling, sectie A en 7de afdeling, sectie A

Objectnummer: 4.01/45035/461.1

-

Dossiernummer: 4.001/45035/103.1

Omschrijving:

Villa Louisa en park in Oudenaarde, Vlaamse Ardennendreef 10-12

Mij bekend om gevoegd te worden bij het besluit van heden:


Brussel, 18/09/23

De Vlaamse minister van Financiën en Begroting, Wonen en Onroerend Erfgoed,

Getekend door: Matthias Diependaele (Sig)
Getekend op: 2023-09-18 12:30:54 +02:00
Reden: ik keur dit document goed



Matthias DIEPENDAELE

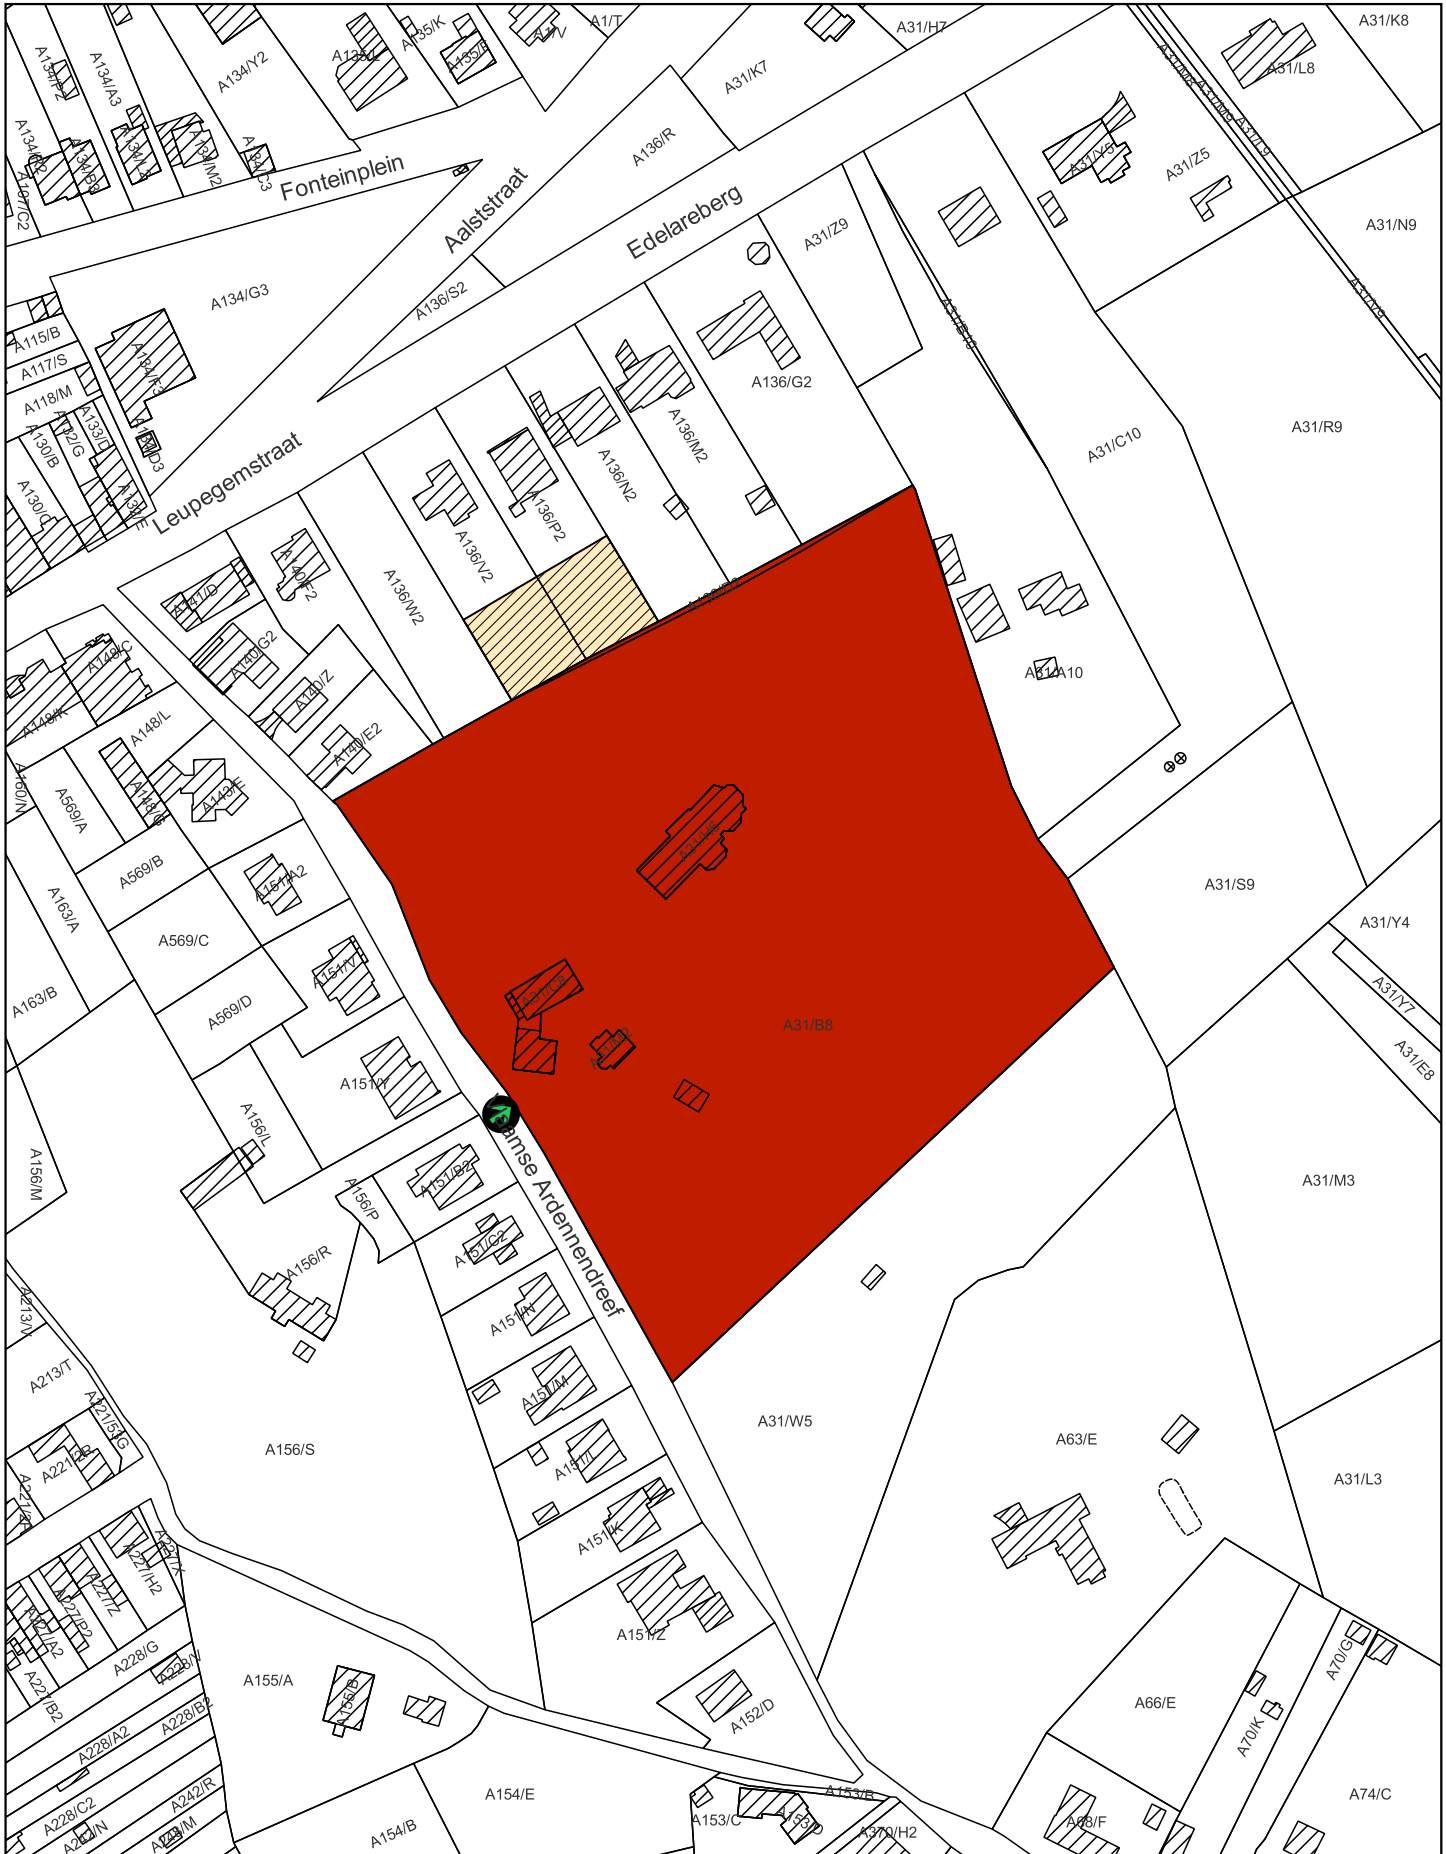

- Monument
- Overgangszone
- Plaats van aanplakking van het bericht over het openbaar onderzoek

Schaal: 1:2.000



Afbakening gebaseerd op het GRB
Datum raadpleging: 11/09/2023

