

Bijlage 1. Plan bij het ministerieel besluit tot voorlopige bescherming als monument met overgangszone van de Hubertmolen in De Haan (Wenduine)

Provincie: West-Vlaanderen

Gemeente: De Haan, 3de afdeling, sectie B

Objectnummer: 4.01/35029/754.1

-

Dossiernummer: 4.001/35029/103.1

Omschrijving:

Overgangszone: Ringlaan 83, 85, 87, 89A, 89B, 128A, 128C, 128D, 128G, 128H, 130, 132, 134 en zonder nummer, Drift 2, 3, 4, 5 en zonder nummer, Condéstraat 1, 3, 5, 5A, 7, 9, 11, Koninklijke Baan zonder nummer, Leopold II-laan zonder nummer, Parklaan 1, 3, Park Leopold II 13, 14 en zonder nummer, Wancourstraat 1, 1A, 3, 4, 6, 10 en zonder nummer en delen van het openbaar domein (Ringlaan, Drift, Condéstraat, Koninklijke Baan, Leopold II-laan, Parklaan, Park Leopold II en Wancourtstraat)

Mij bekend om gevoegd te worden bij het besluit van heden:


Brussel, 29/09/23

De Vlaamse minister van Financiën en Begroting, Wonen en Onroerend Erfgoed,

Getekend door: Matthias Diependaele (Sig)
Getekend op: 2023-09-29 09:01:52 +02:00
Reden: ik keur dit document goed



Matthias DIEPENDAELE

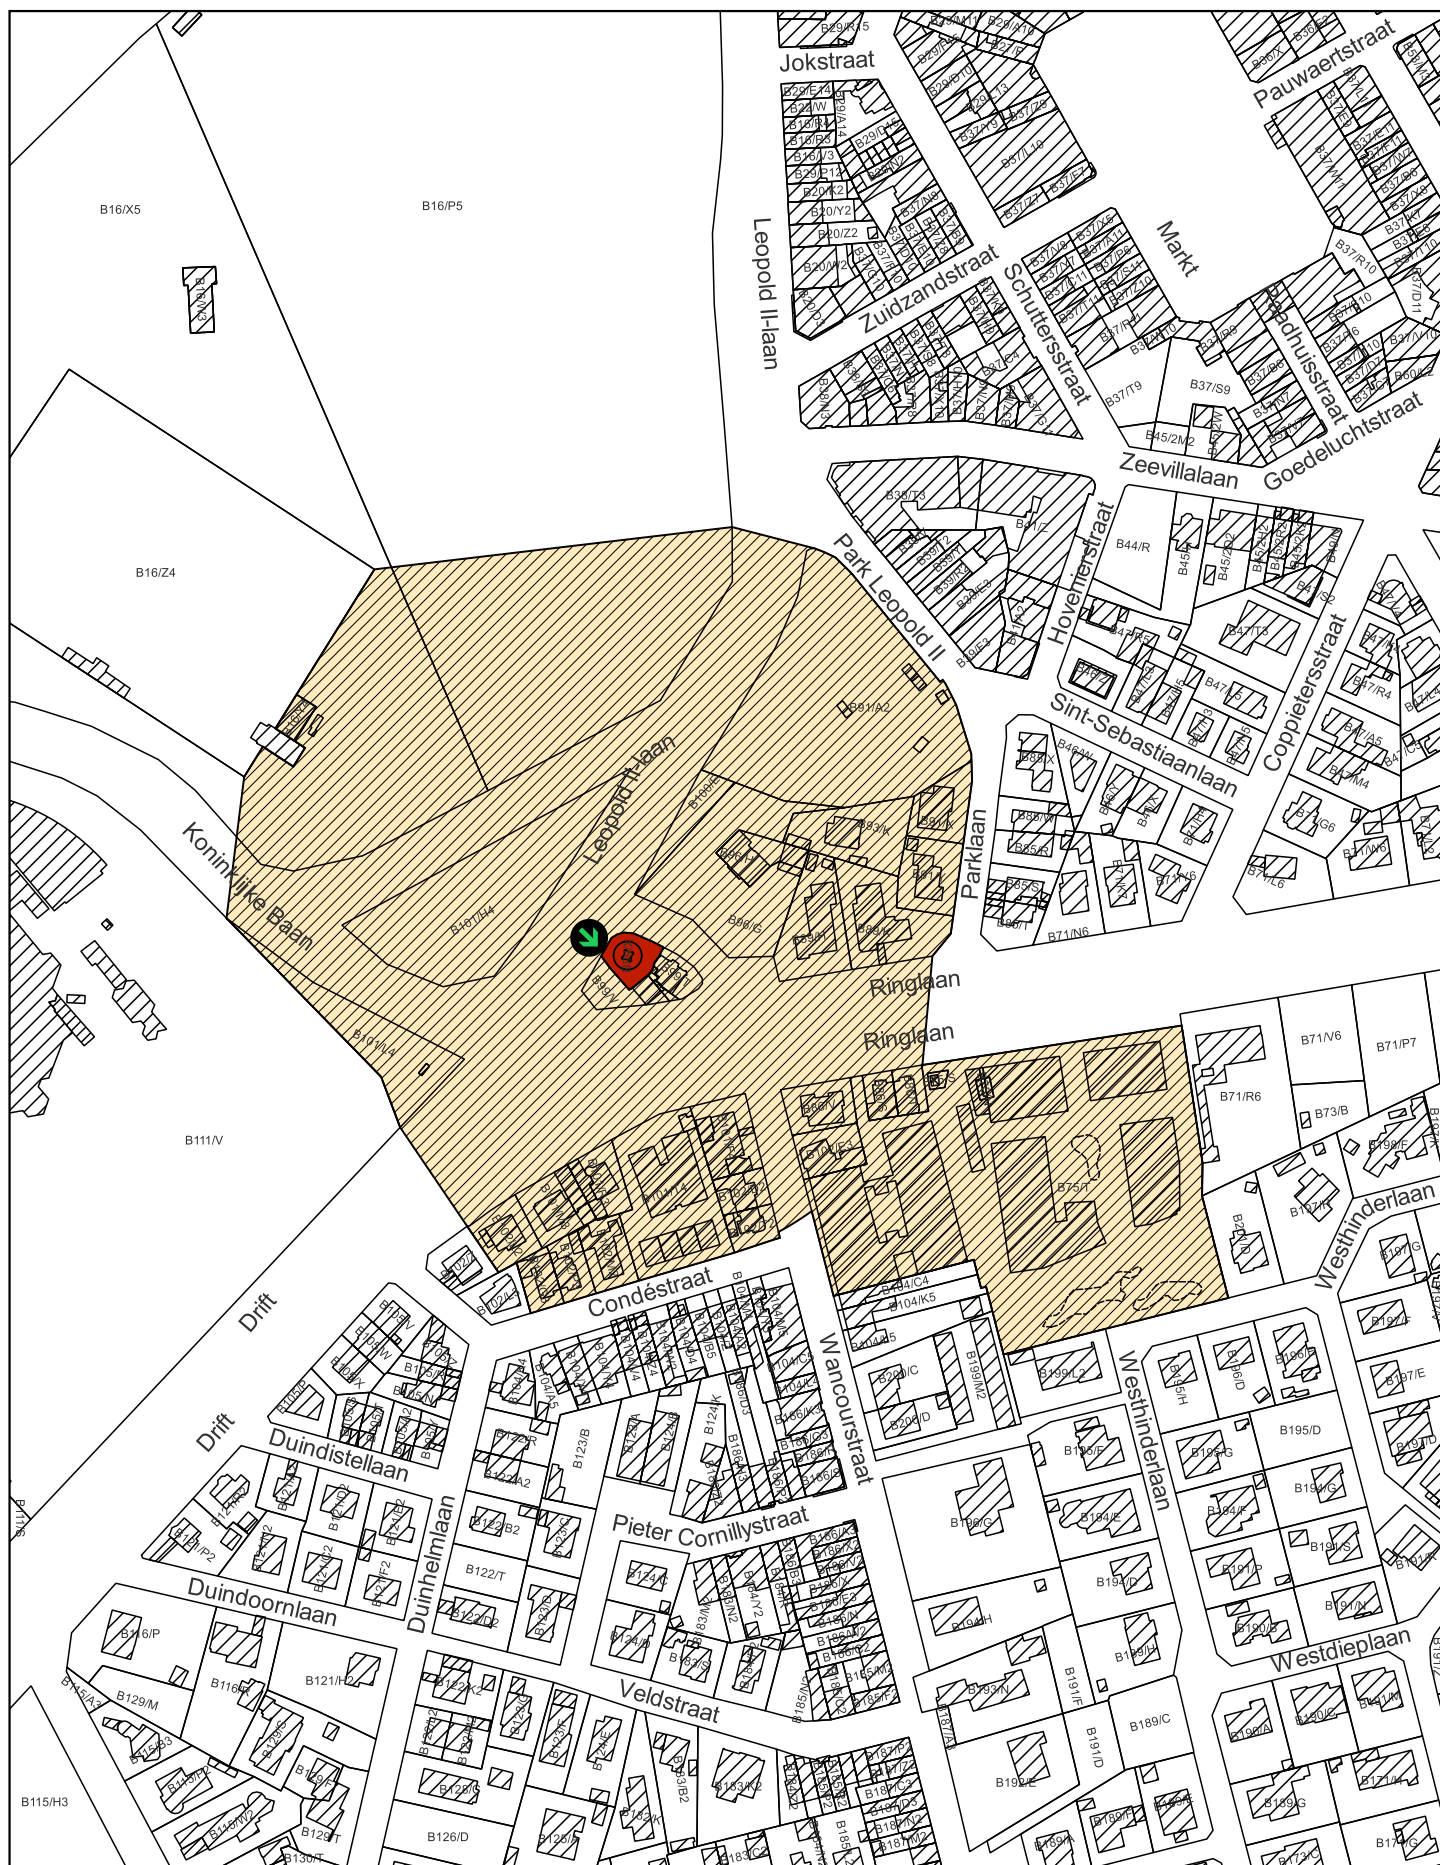

- Monument
- Overgangszone
- Plaats van aanplakking van het bericht over het openbaar onderzoek

Schaal: 1:2.500

20 0 20 40 60 80 m



Afbakening gebaseerd op het GRB
Datum raadpleging: 13/09/2023

