

Bijlage 1. Plan bij het ministerieel besluit tot voorlopige bescherming als monument met overgangszone van de Kruisstraatmolen in Kortemark (Werken)

Provincie: West-Vlaanderen

Gemeente: Kortemark, afdeling 3, sectie B

Objectnummer: 4.01/32011/723.1

-

Dossiernummer: 4.001/32011/104.1

Omschrijving:

Kruisstraatmolen, Steenstraat zonder nummer

Overgangszone: Steenstraat 17, 18, 18A, 19, 20, 21, 22, 22A, 22B, 24, 25, 26, 27, 31, 33, 35, 37, 39, 41, 45 en zonder nummer, Vladslostraat 8, 9, 9A, 9B, 10, 12, 13, 14, 15, 16, 16A, 17, 18, 18A, 19, 20, 20A, 21, 22, 23, 24, 25, 27, 28 en zonder nummer en delen van het openbaar domein (Steenstraat en Vladslostraat)

Mij bekend om gevoegd te worden bij het besluit van heden:


Brussel, 29/09/23

De Vlaamse minister van Financiën en Begroting, Wonen en Onroerend Erfgoed,

Getekend door: Matthias Diependaele (Sig)
Getekend op: 2023-09-29 09:02:31 +02:00
Reden: Ik keur dit document goed



Matthias DIEPENDAELE

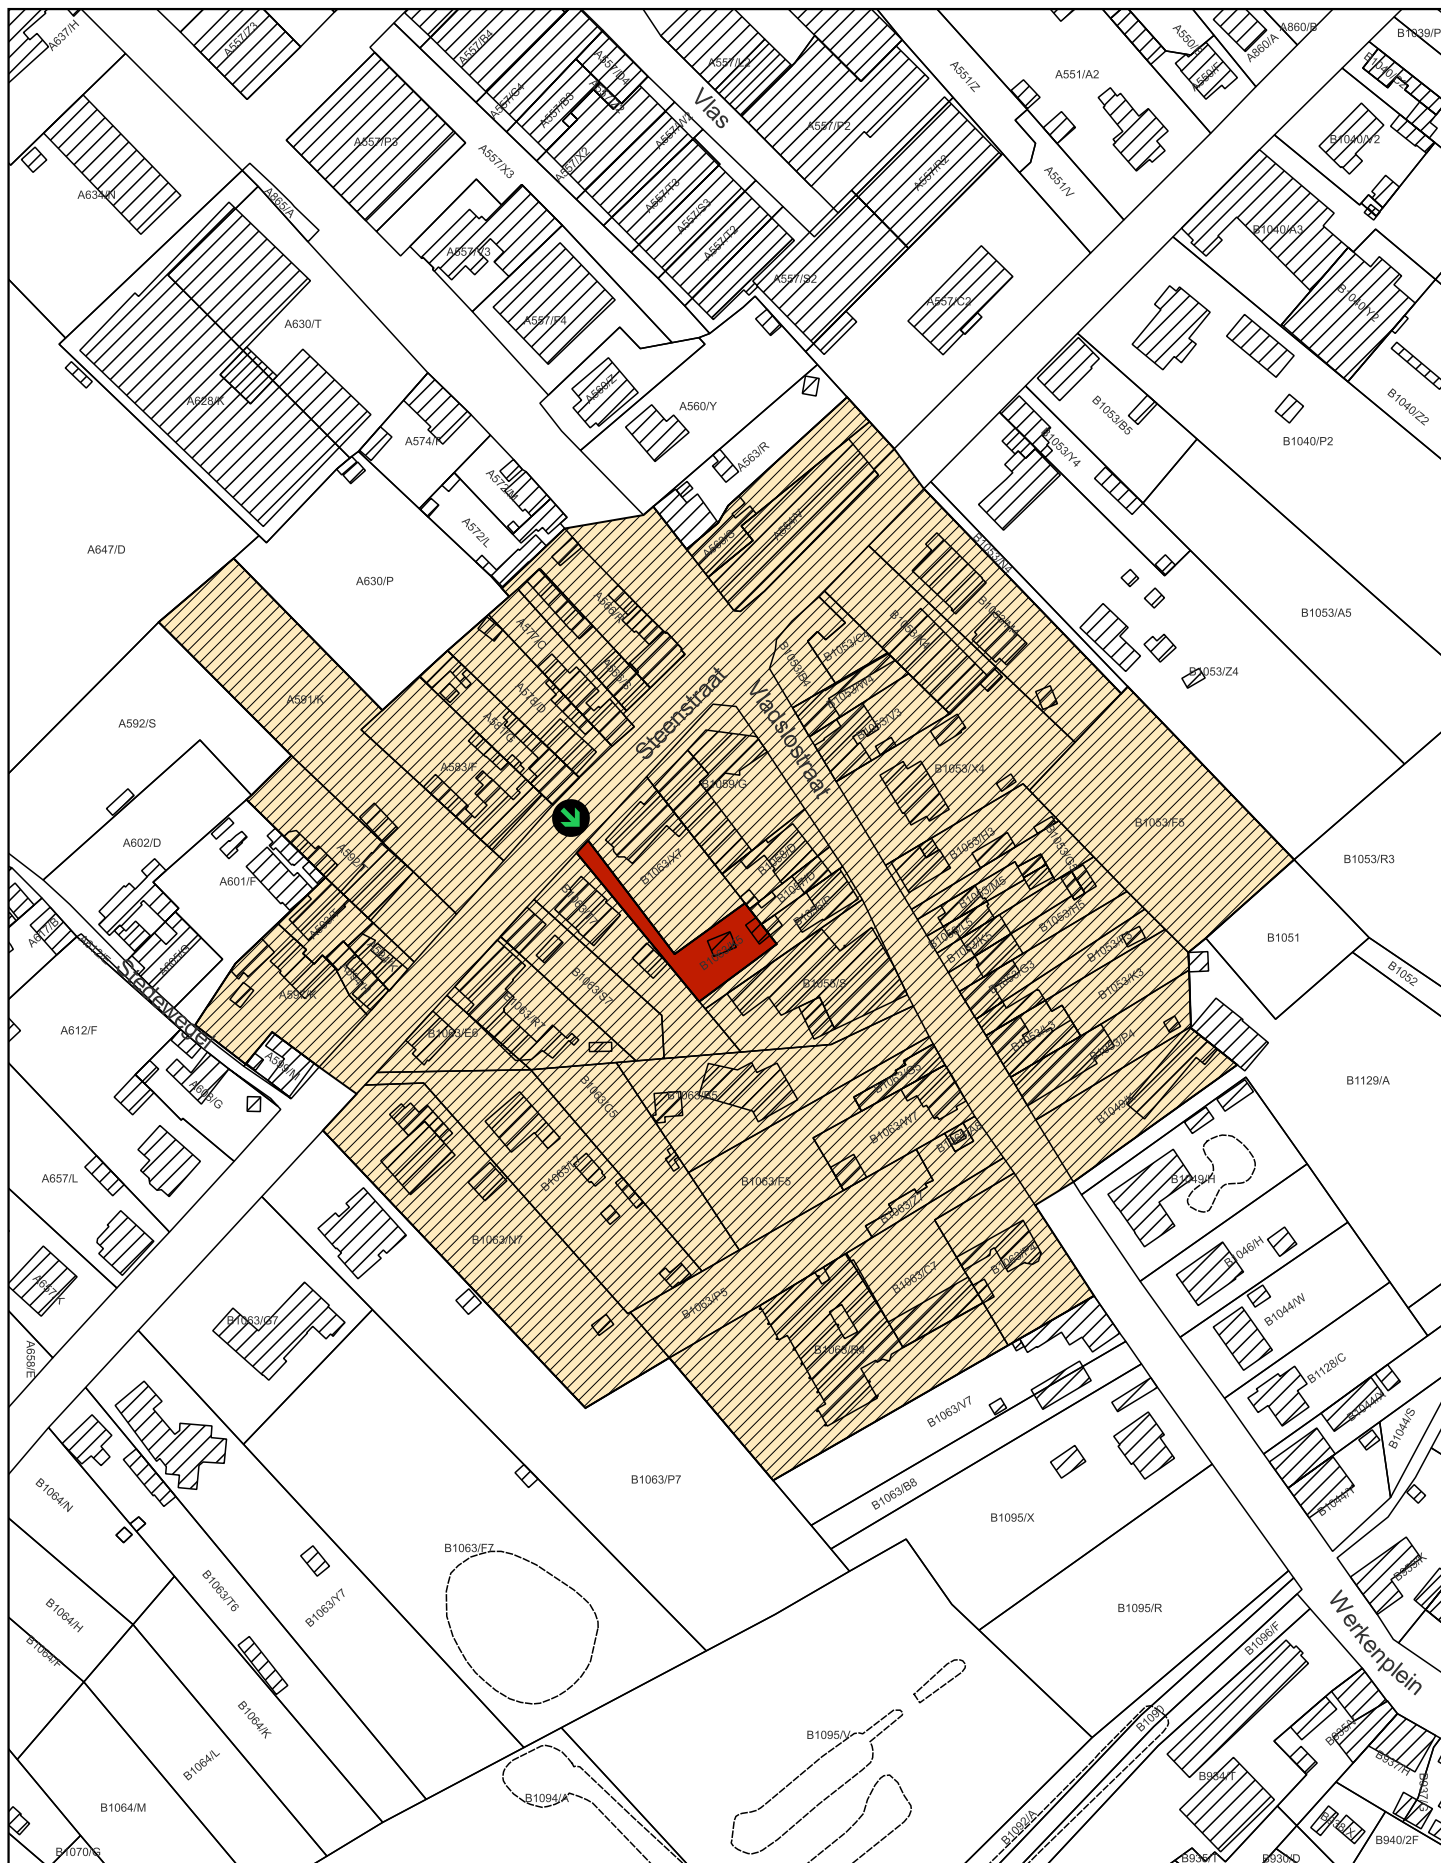

- Monument
- Overgangszone
- ↻ Plaats van aanplakking van het bericht over het openbaar onderzoek

Schaal: 1:2.000

20 0 20 40 60 80 m



Afbakening gebaseerd op het GRB
Datum raadpleging: 14/09/2023

