

Bijlage 1. Plan bij het ministerieel besluit tot voorlopige bescherming als monument met overgangszone van de windmolen Ma Campagne in Wervik

Provincie: West-Vlaanderen

Gemeente: Wervik, afdeling 1, sectie E

Objectnummer: 4.01/33029/737.1

-

Dossiernummer: 4.001/33029/103.1

Omschrijving:

Windmolen Ma Campagne, Kruisekestraat zonder nummer

Overgangszone: Kruisekestraat 143, 145, 146, 147, 149, 150, 151, 152, 152A, 154, 156, 157, 158, 159, 160, 162, 163, 165, 167, 169, 171, 173, 175, 175A, 177 en zonder nummer, Mesenweg 3, 6 en zonder nummer, Oude Mesenweg 11, 13, 17, 19, 24, 28, 30, 32, 34 en zonder nummer, Klijtbosstraat 2, 4, 5, 6, 7, 9 en zonder nummer, en delen van het openbaar domein (Kruisekestraat, Mesenweg, Oude Mesenweg en Klijtbosstraat)

Mij bekend om gevoegd te worden bij het besluit van heden:


Brussel, 29/09/23




De Vlaamse minister van Financiën en Begroting, Wonen en Onroerend Erfgoed,

Getekend door: Matthias Diependaele (Si)
Getekend op: 2023-09-29 09:09:14 +02:00
Reden: ik keur dit document goed

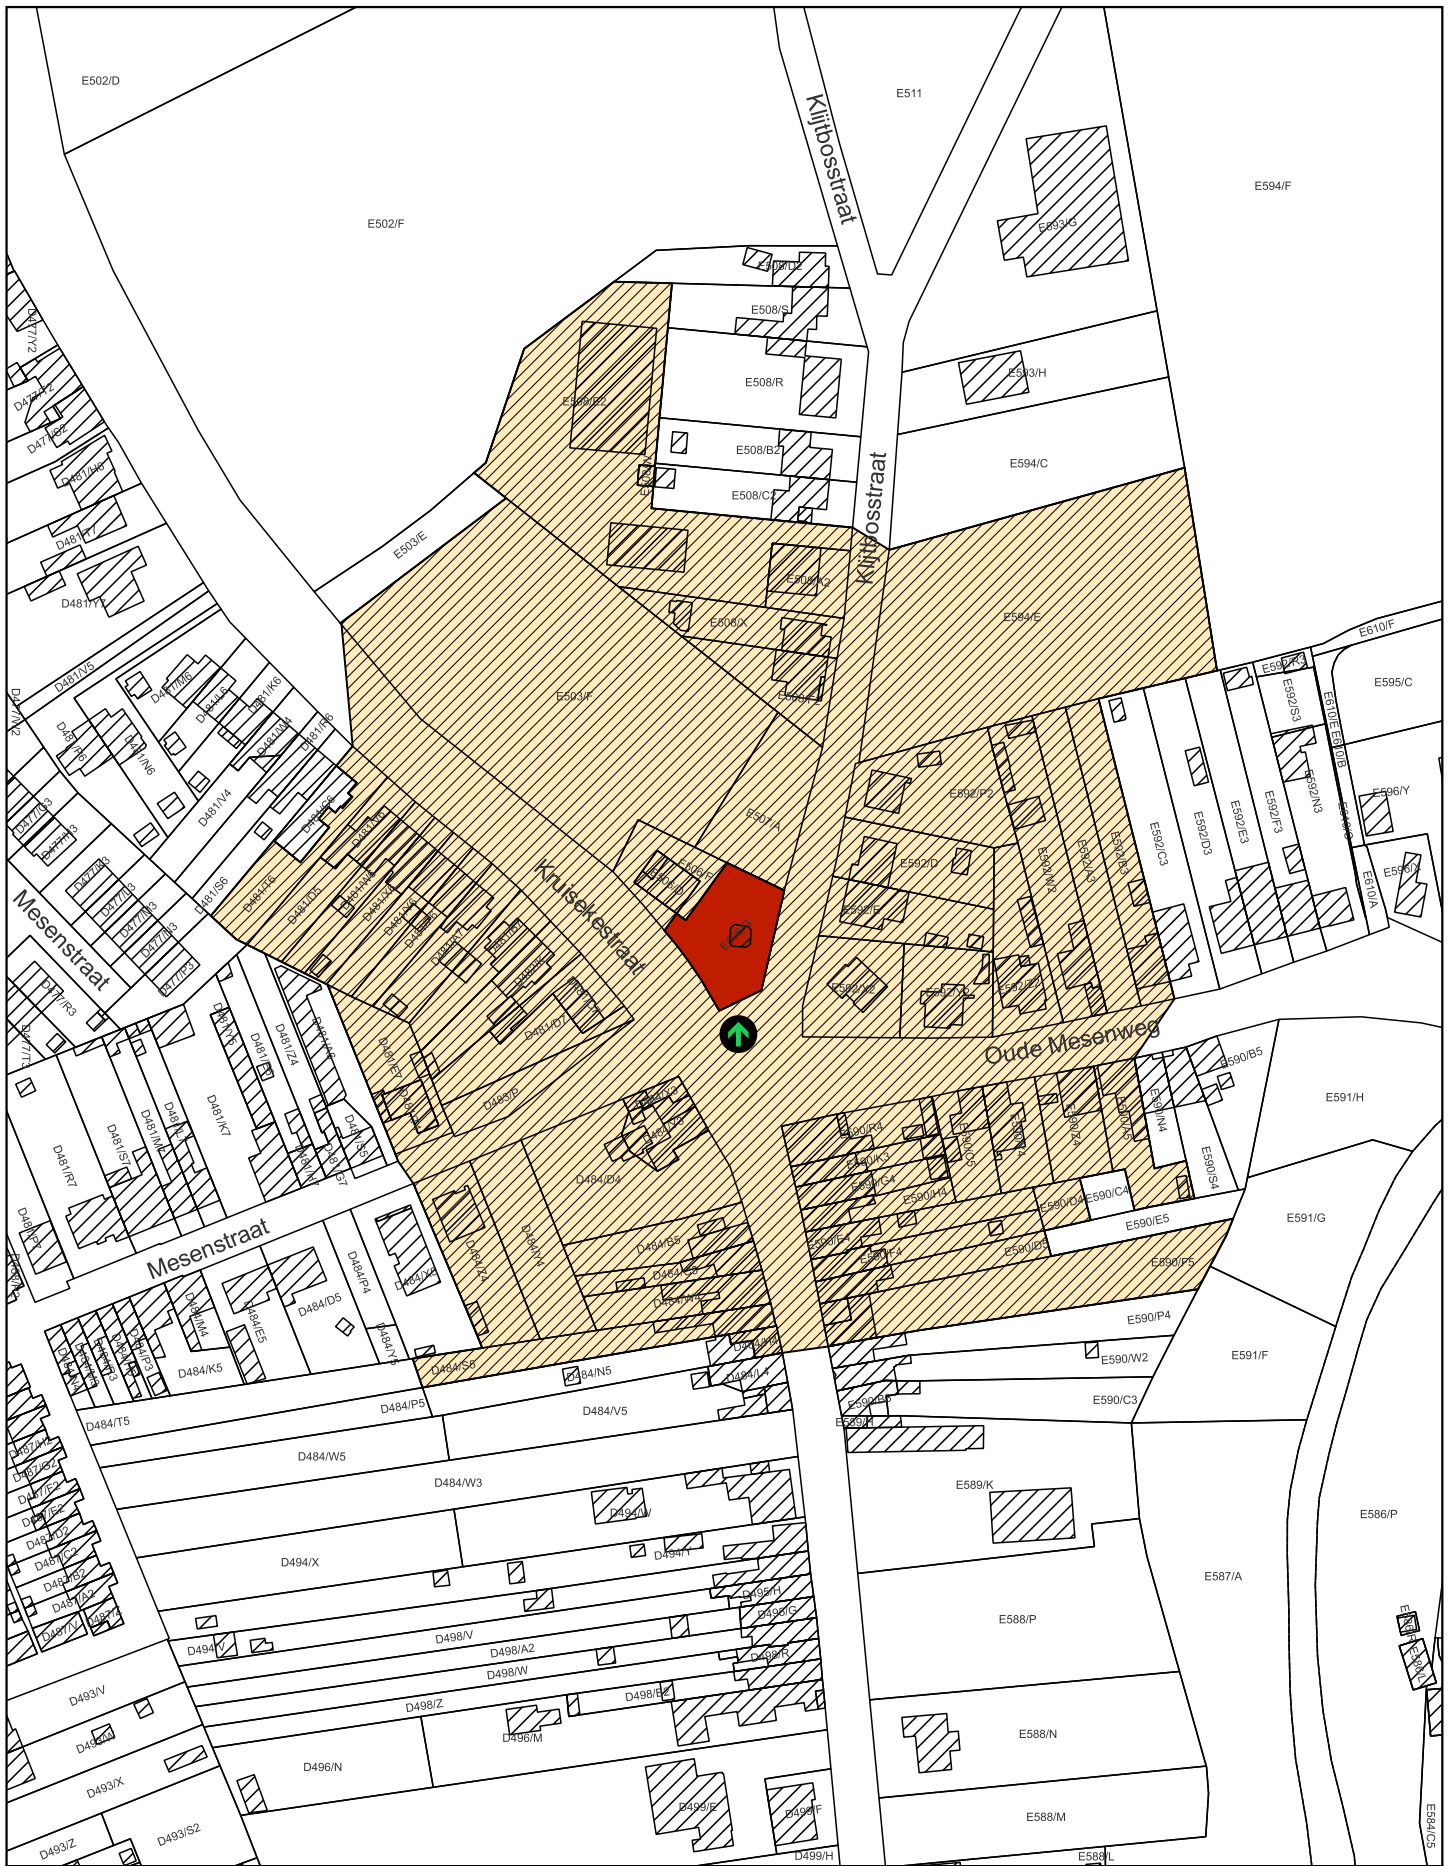

Matthias DIEPENDAELE



-  Monument
-  Overgangszone
-  Plaats van aanplakking van het bericht over het openbaar onderzoek

Schaal: 1:2.000

20 0 20 40 60 80 m



Afbakening gebaseerd op het GRB
Datum raadpleging: 14/09/2023

