

Bijlage 1. Plan bij het ministerieel besluit tot voorlopige bescherming als dorpsgezicht van de Damburghoeve met omwalling en drevenstelsel in Bocholt

Provincie: Limburg

Gemeente: Bocholt, 1ste afdeling, sectie C

Objectnummer: 4.02/72003/109.1

-

Dossiernummer: 4.001/72003/105.1

Omschrijving:

Damburghoeve met omwalling en drevenstelsel, Eikenlaan 1

Mij bekend om gevoegd te worden bij het besluit van heden:


Brussel, 06/10/23

De Vlaamse minister van Financiën en Begroting, Wonen en Onroerend Erfgoed,

Getekend door: Matthias Diependaele (Sig)
Getekend op: 2023-10-06 17:51:56 +02:00
Reden: Ik keur dit document goed




Matthias DIEPENDAELE

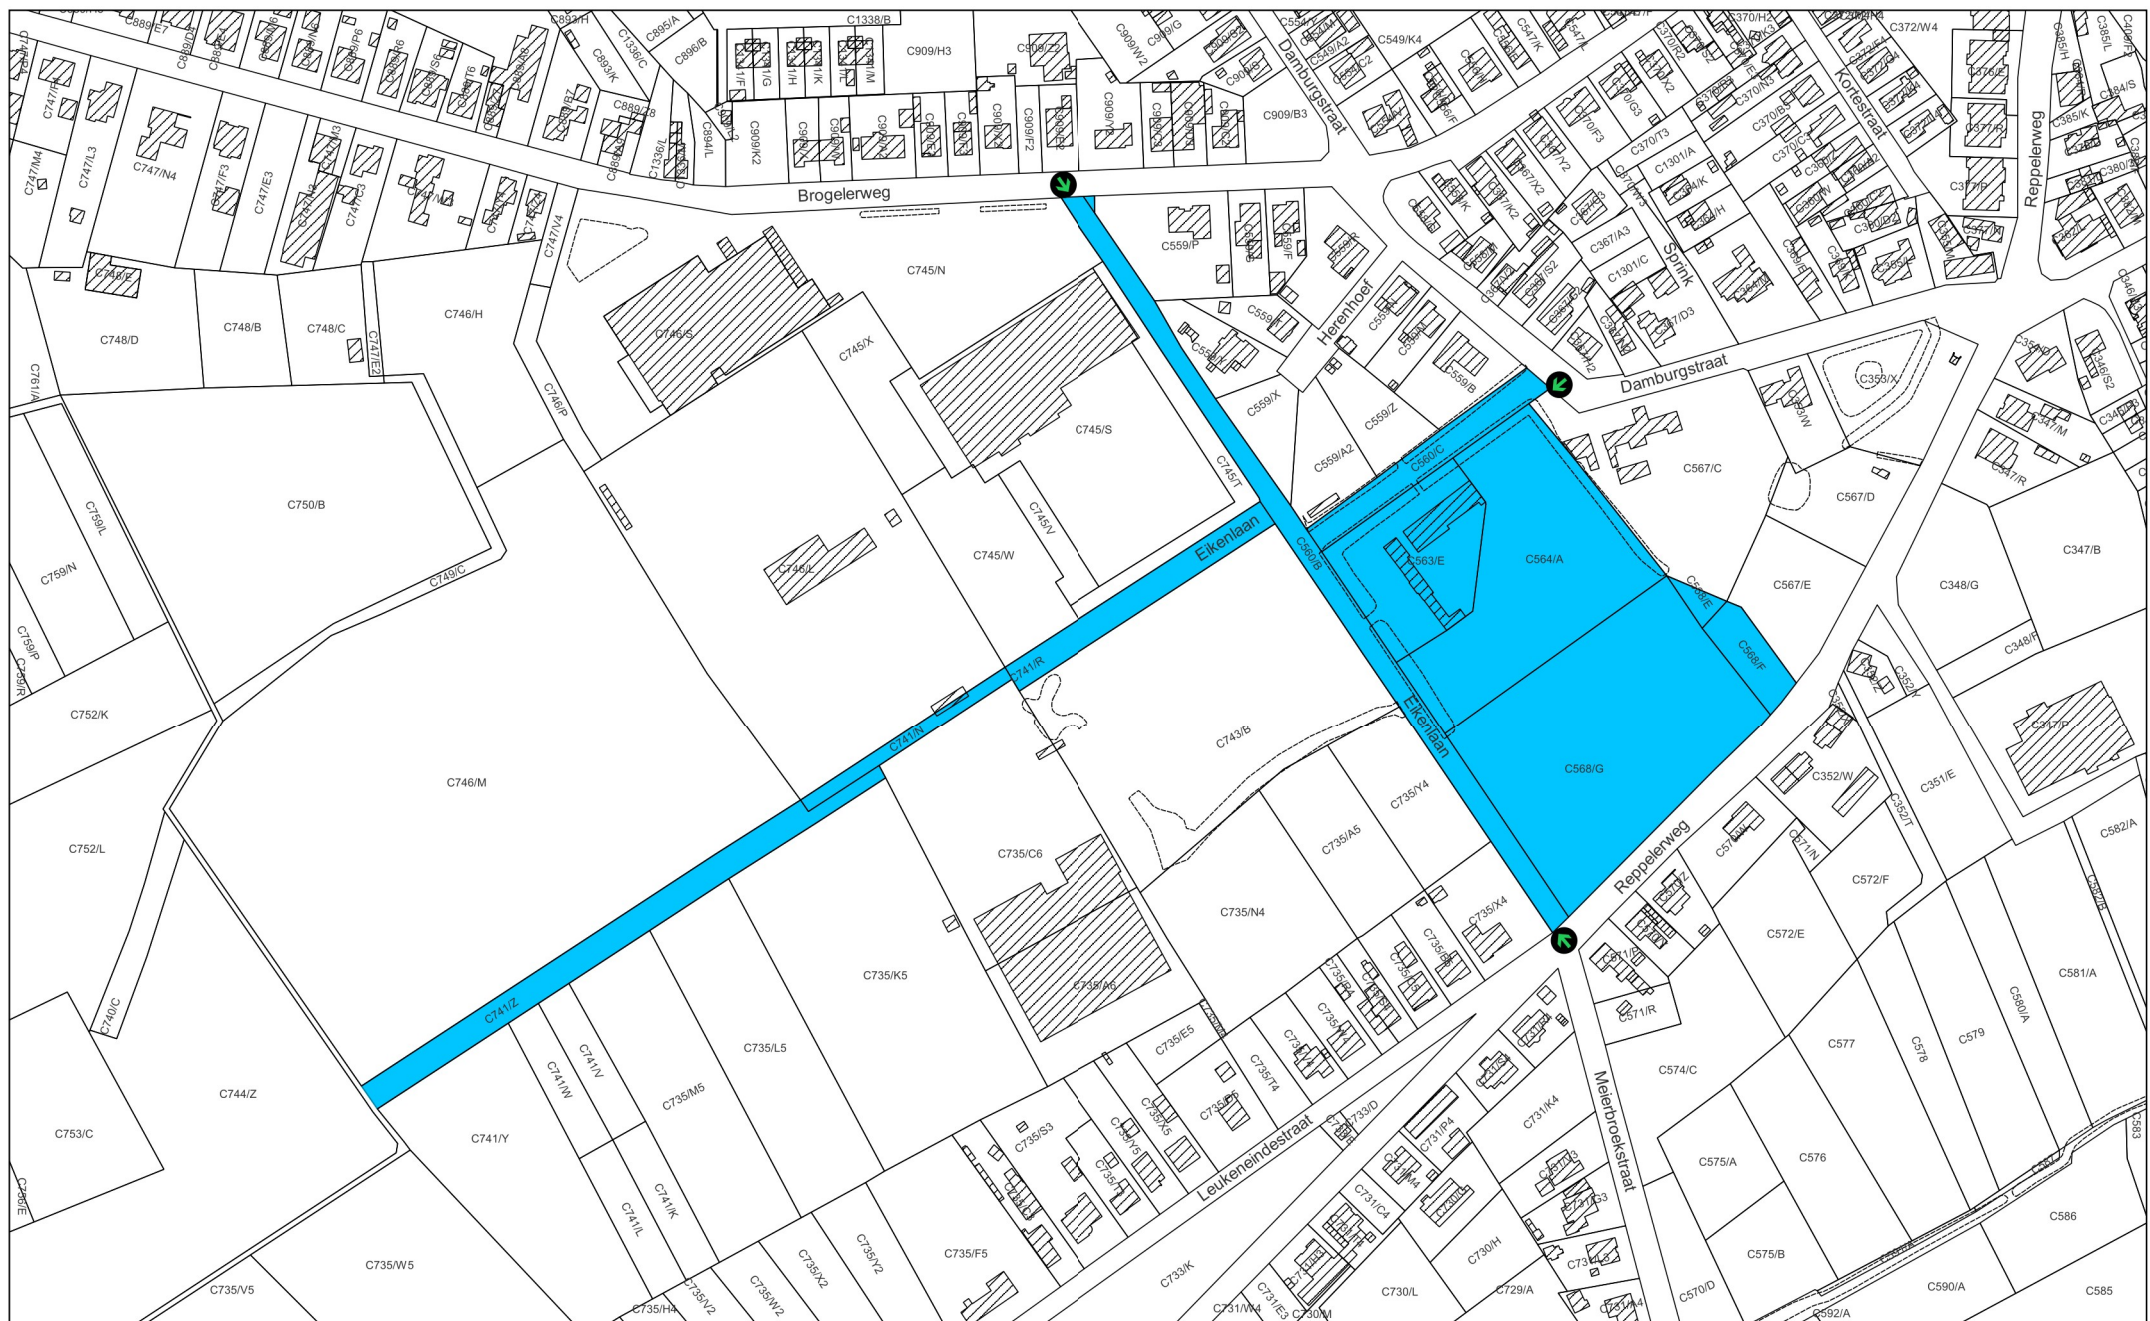

 Dorpsgezicht
 Plaats van aanplakking van het bericht
over het openbaar onderzoek

Schaal: 1:2.500

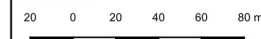

Afbakening gebaseerd op het GRB
Datum raadpleging: 23/05/2023

