

Bijlage 2. Plan bij het ministerieel besluit tot voorlopige opheffing van de bescherming als stadsgezicht van het machinehuis, het ketelhuis en de stoommachine "Vandekerckhove" met hun onmiddellijke omgeving van het textielveredelingsbedrijf Alsberge-Van Oost (A.V.O.) in Gent (Drongen)

Provincie: Oost-Vlaanderen

Gemeente: Gent, 28ste afdeling / Drongen 2de afdeling, sectie B

Objectnummer: 4.02/44021/1471.1

-

Dossiernummer: 4.001/44021/155.1

Omschrijving:


Het machinehuis, het ketelhuis en de stoommachine "Vandekerckhove" van het textielverdelingsbedrijf Alsberge-Van Oost, Nadine Crappéstraat 12, 12A, 12B, 14 en zonder nummer (toestand na opheffing)

Mij bekend om gevoegd te worden bij het besluit van heden:


Brussel, 06/10/23


De Vlaamse minister van Financiën en Begroting, Wonen en Onroerend Erfgoed,

Getekend door: Matthias Diependaele (Sig)
Getekend op: 2023-10-06 17:55:07 +02:00
Reden: Ik keur dit document goed

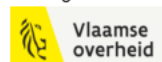

Matthias DIEPENDAELE

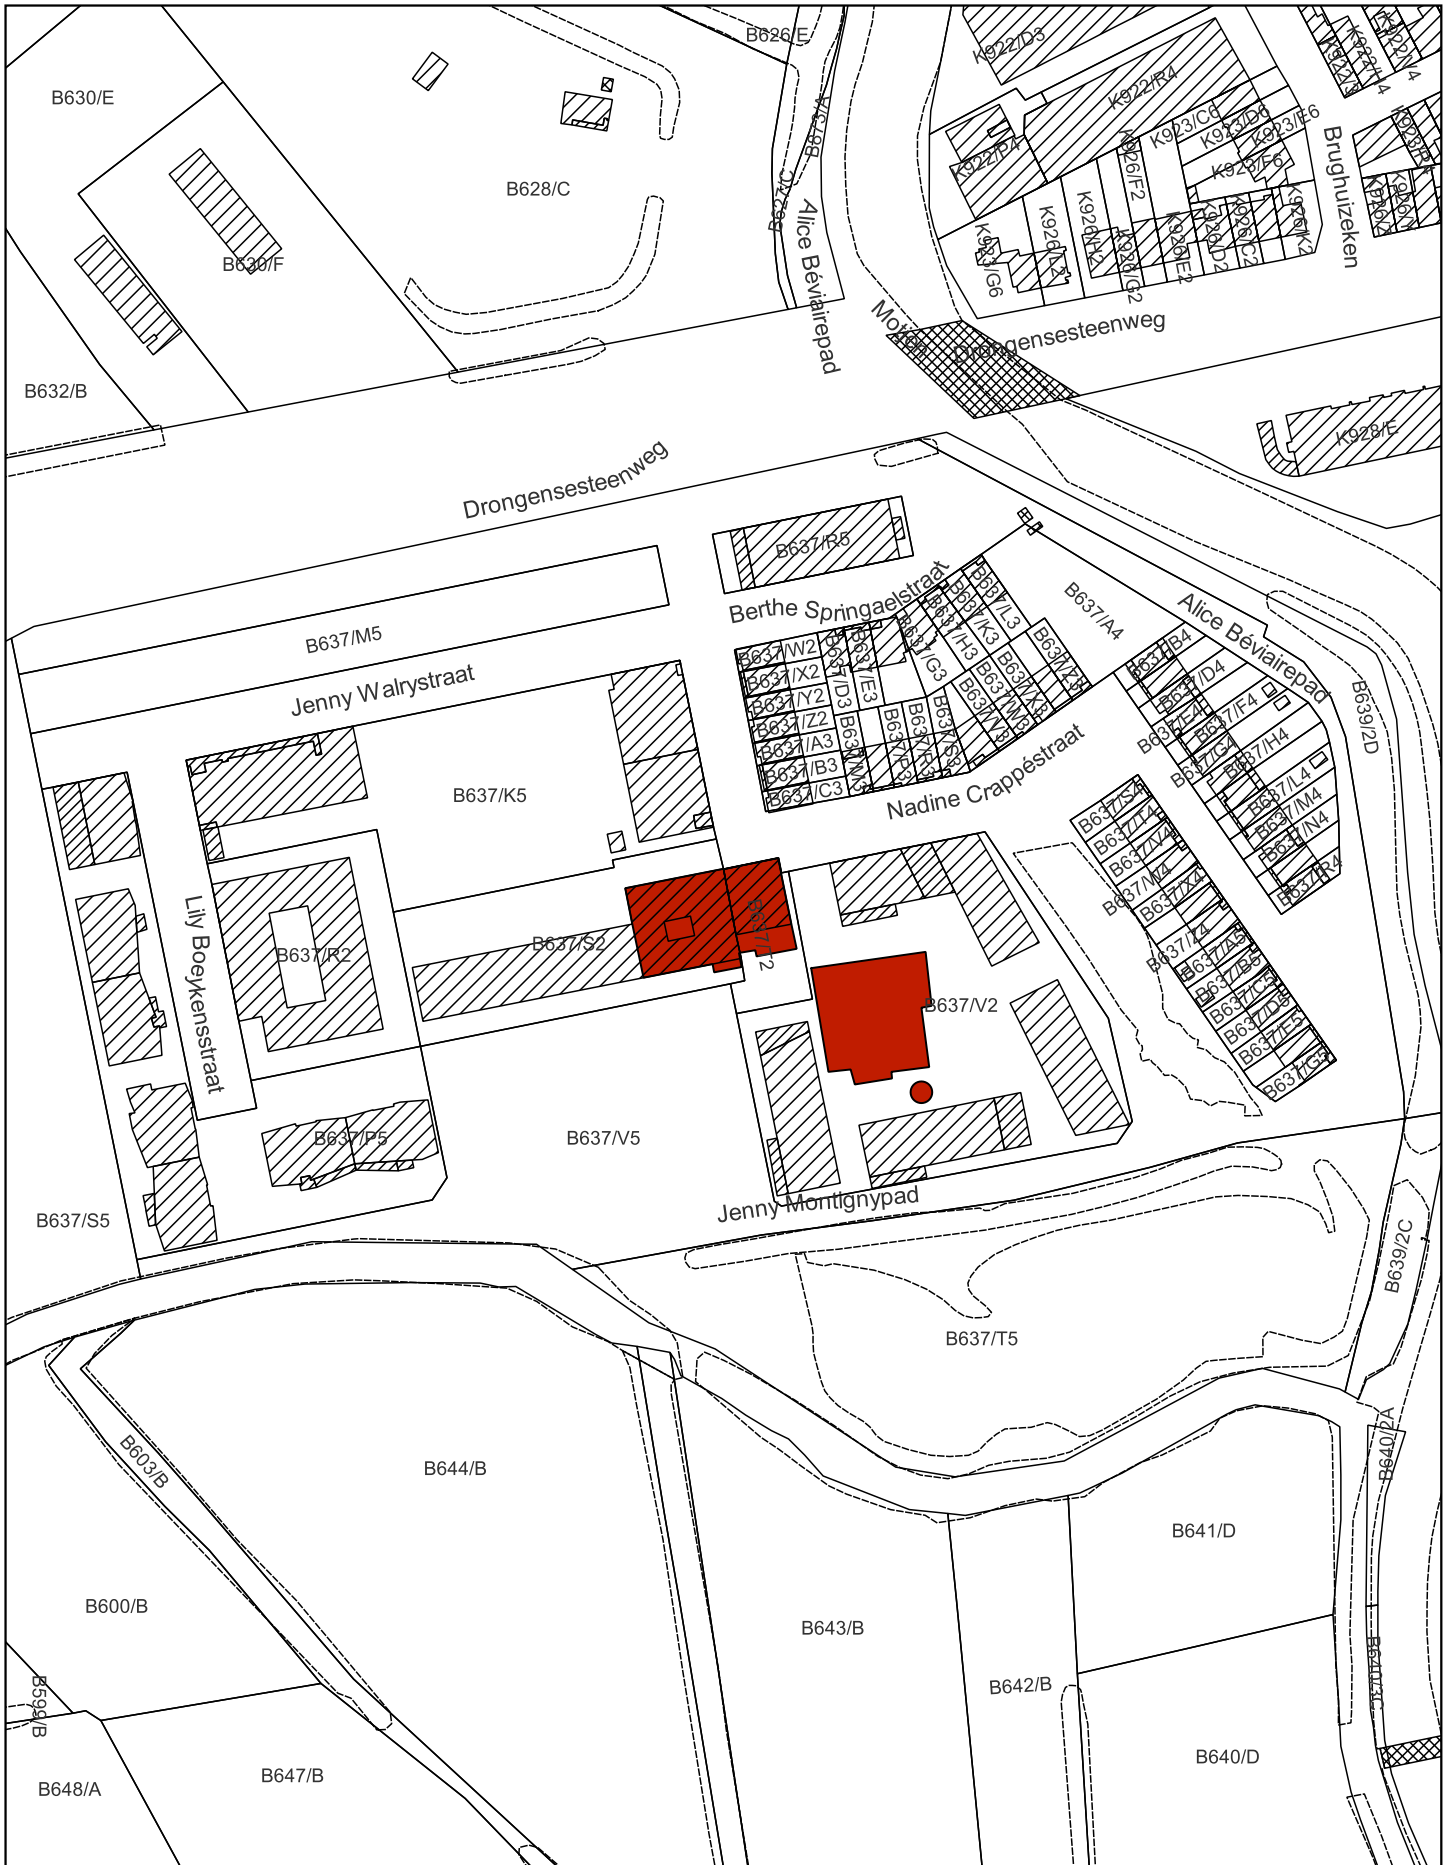

 Monument

Schaal: 1:2.000



Afbakening gebaseerd op het GRB
Datum raadpleging: 03/10/2023