

Bijlage 1. Plan bij het ministerieel besluit tot voorlopige opheffing van de bescherming als monument en als dorpsgezicht van de watermolen Langerenmolen met omgeving in Maaseik (Neeroeteren)

Provincie: Limburg

Gemeente: Maaseik, 2de afdeling, sectie B

Objectnummer: 4.01/72021/164.1 en 4.02/72021/116.1 - Dossiernummer: 4.001/72021/102.1

Omschrijving:

Watermolen Langerenmolen met omgeving, Grotlaan 33A

Mij bekend om gevoegd te worden bij het besluit van heden:


Brussel, 16/10/23

De Vlaamse minister van Financiën en Begroting, Wonen en Onroerend Erfgoed,

Getekend door: Matthias Diependaele (Sig)
Getekend op: 2023-10-16 14:13:51 +02:00
Reden: Ik keur dit document goed



Matthias DIEPENDAELE

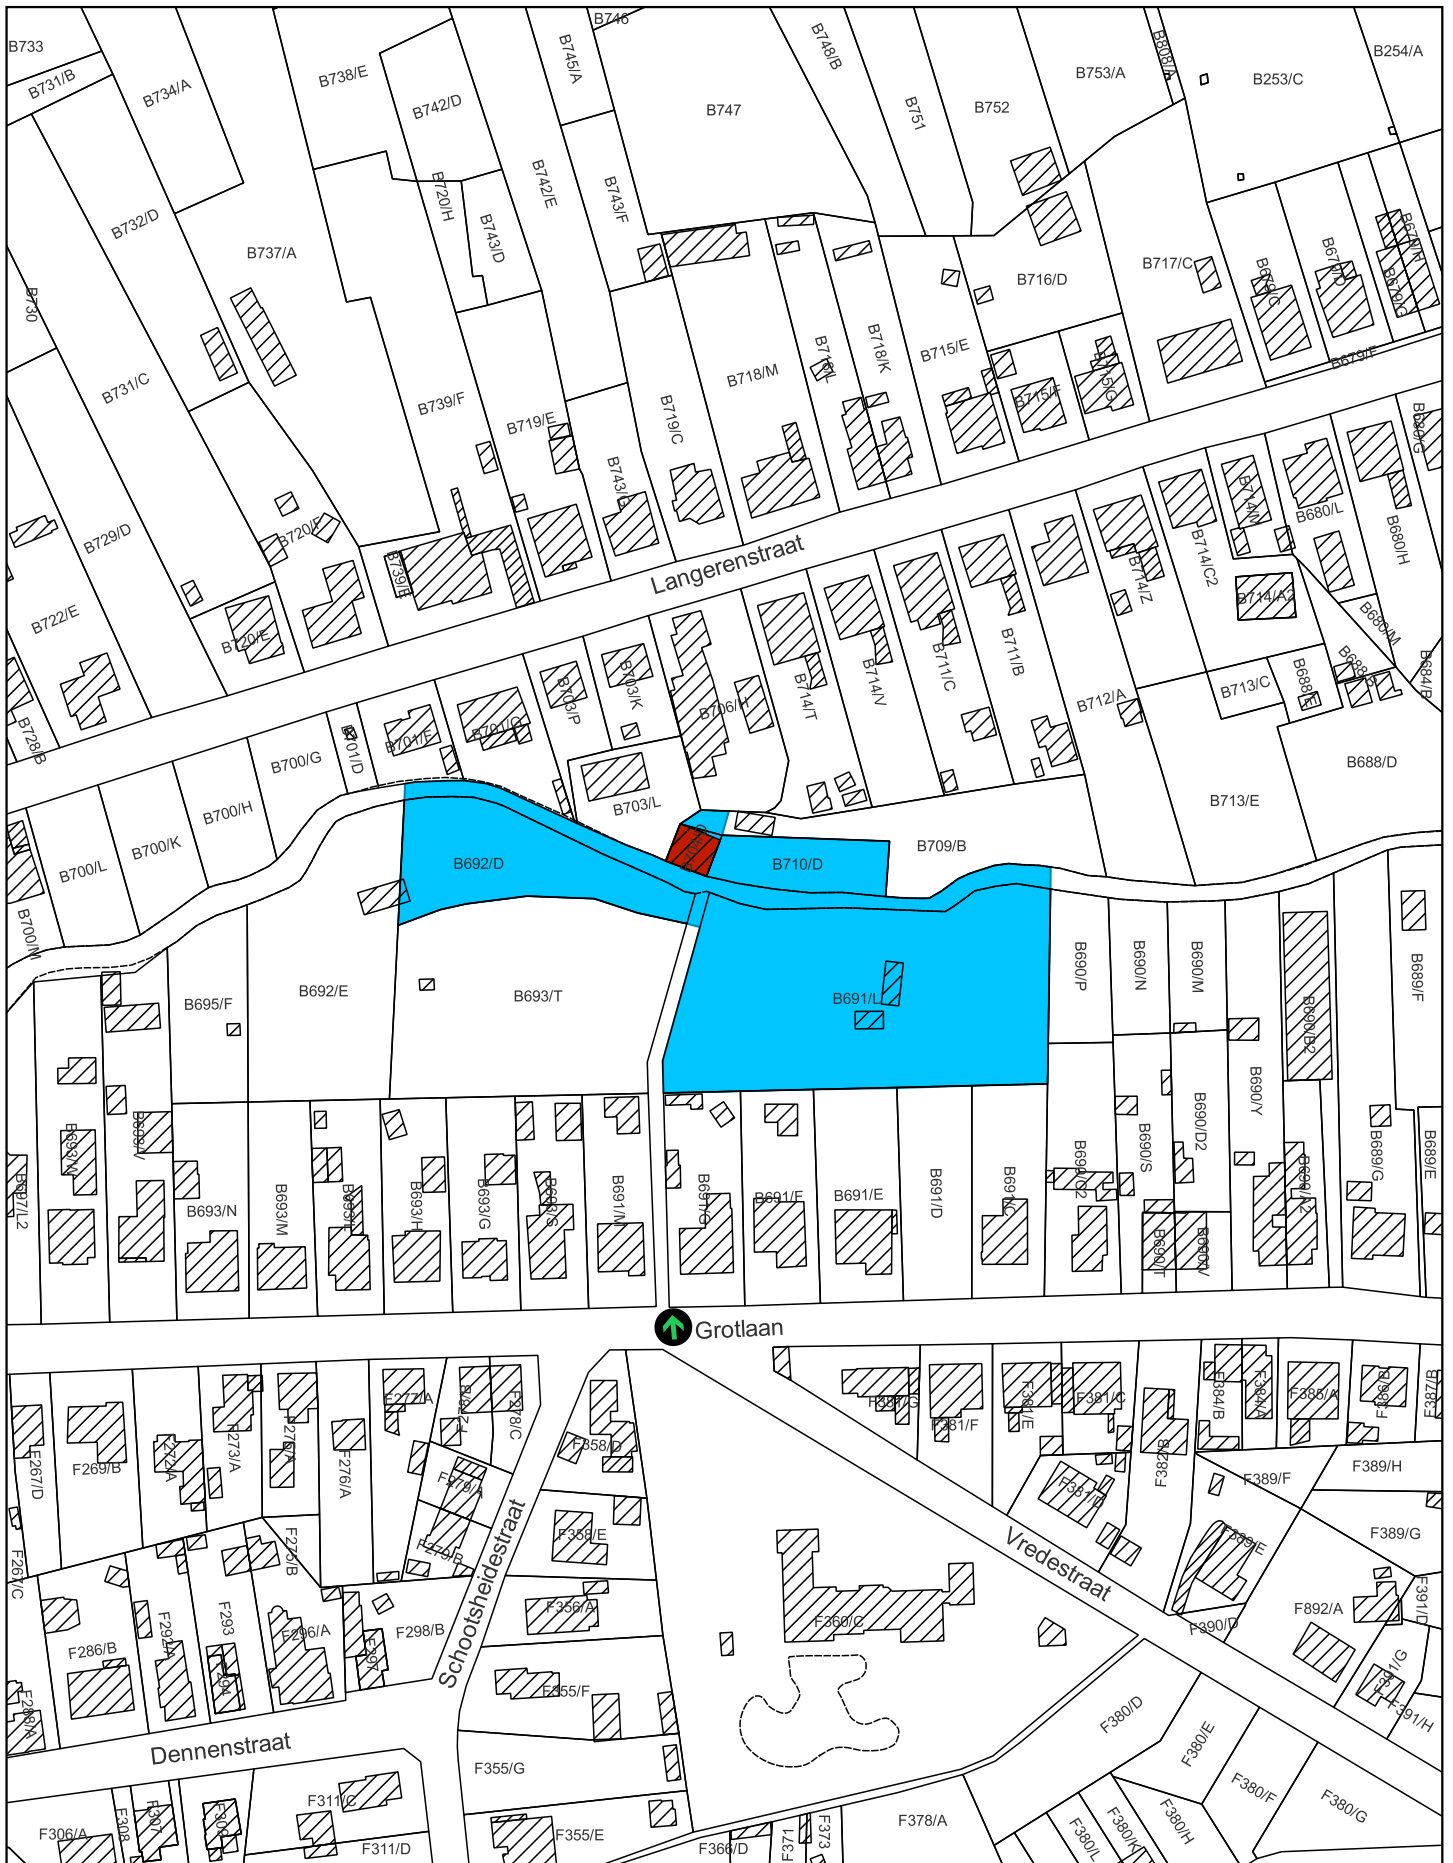

- Op te heffen bescherming als monument
- Op te heffen bescherming als dorpsgezicht
- ↑ Plaats van aanplakking van het bericht over het openbaar onderzoek

Schaal: 1:2.000

20 0 20 40 60 80 m



Afbakening gebaseerd op het GRB
Datum raadpleging: 11/09/2023

