

**Bijlage 1. Plan bij het ministerieel besluit tot voorlopige opheffing van de bescherming als monument van de dwarsschuur in Poperinge (Watou)**

Provincie: West-Vlaanderen

Gemeente: Poperinge, 8ste afdeling, sectie A

Objectnummer: 4.01/33021/831.1

-

Dossiernummer: 4.001/33021/108.1

Omschrijving:  
Dwarsschuur, Jonkheidstraat 5

Mij bekend om gevoegd te worden bij het besluit van heden:


Brussel, 16/10/23

De Vlaamse minister van Financiën en Begroting, Wonen en Onroerend Erfgoed,

Getekend door: Matthias Diependaele (SI)  
Getekend op: 2023-10-16 14:14:25 +02:00  
Reden: ik keur dit document goed



Matthias DIEPENDAELE

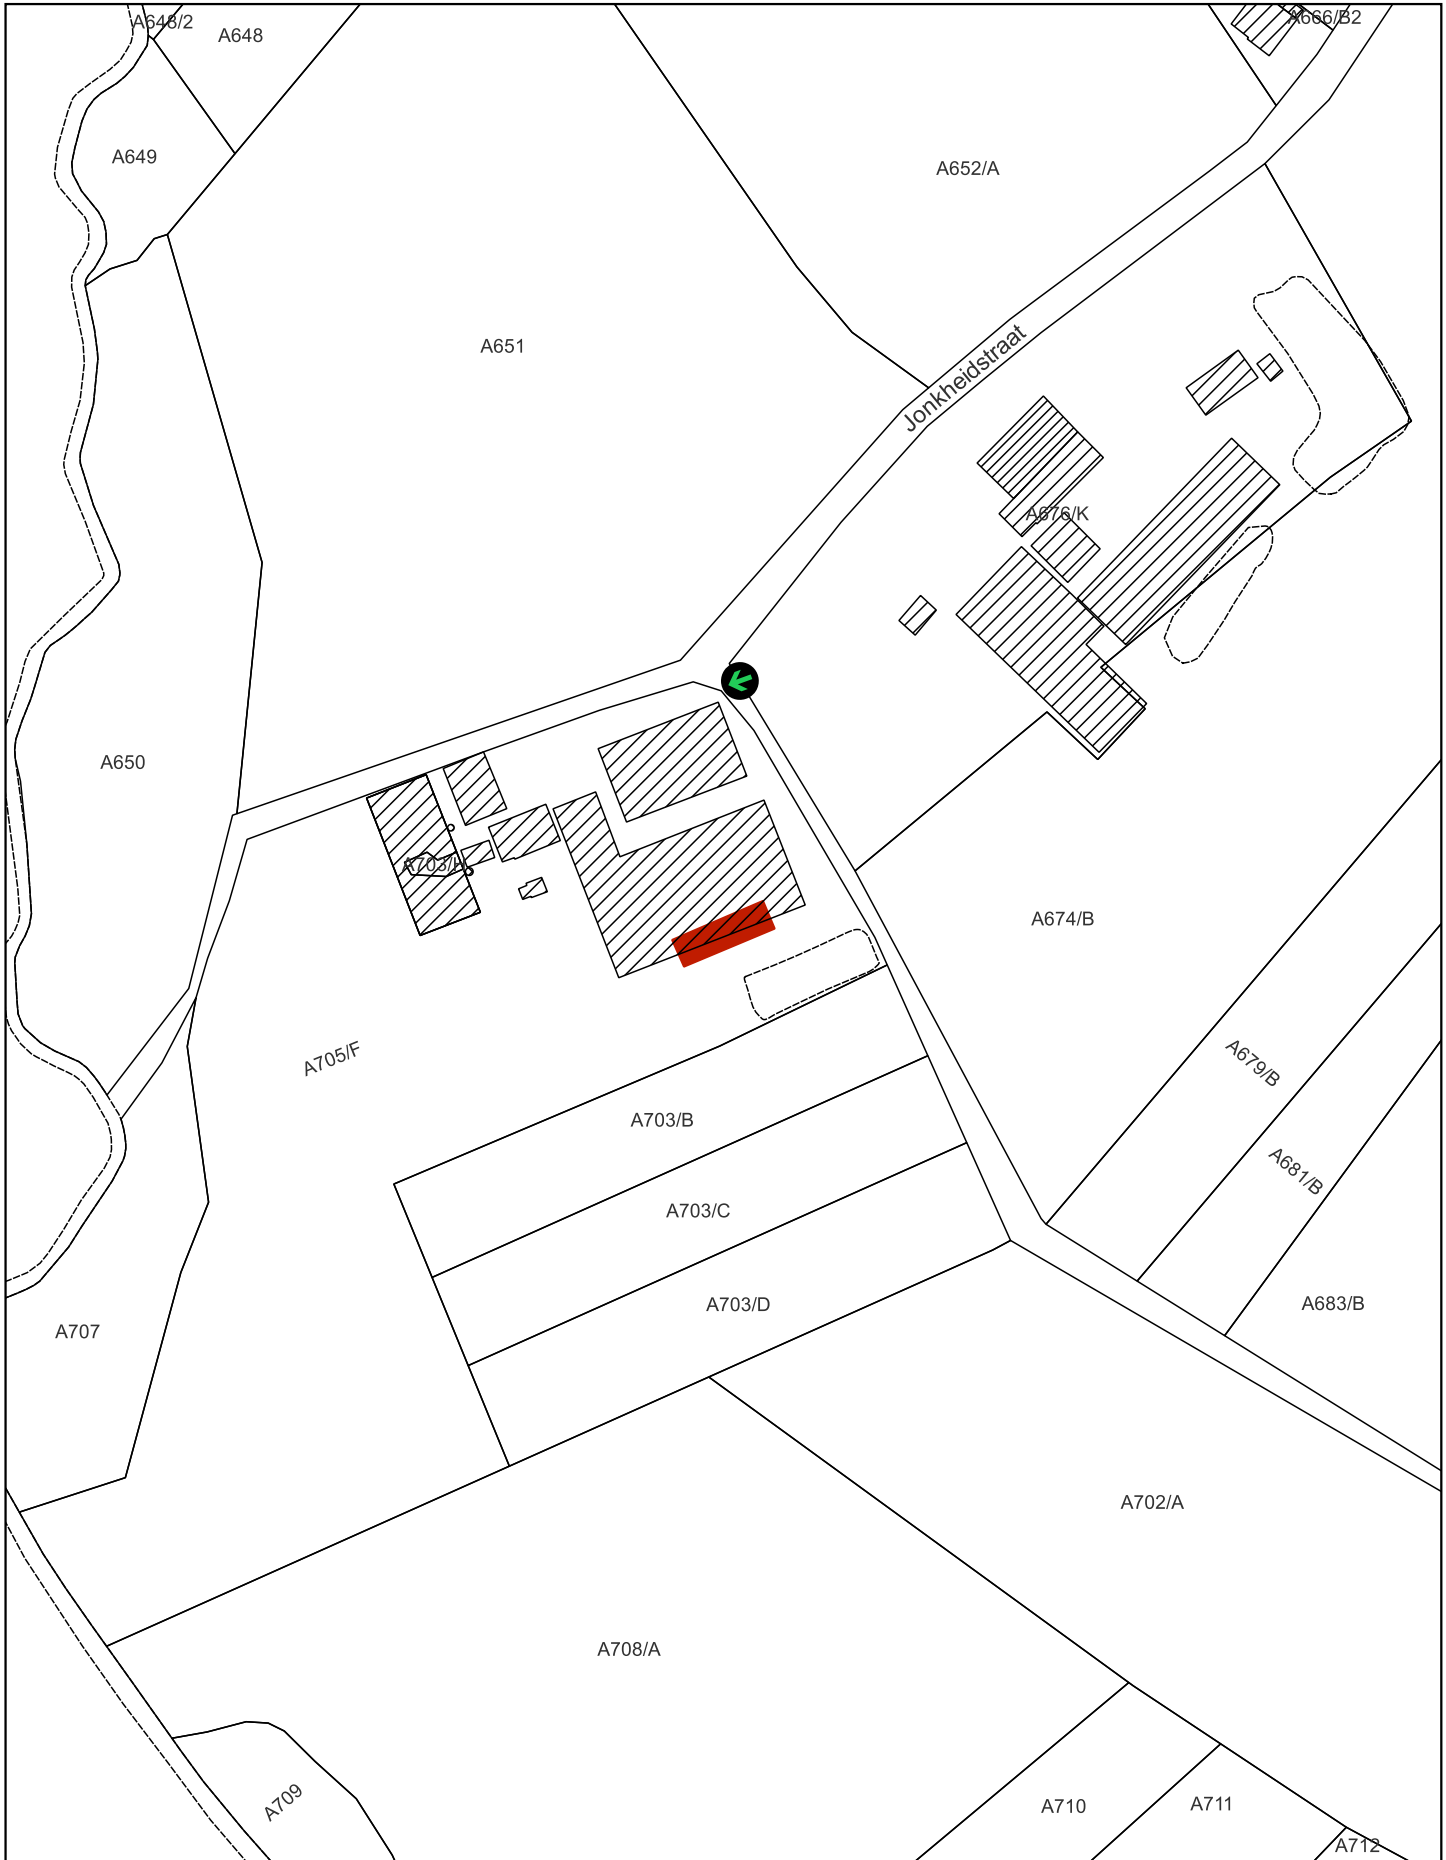

Op te heffen bescherming als monument



Plaats van aanplakking van het bericht over het openbaar onderzoek

Schaal: 1:2.000



Afbakening gebaseerd op het GRB  
Datum raadpleging: 18/09/2023

