

Bijlage 1. Plan bij het ministerieel besluit tot voorlopige opheffing van de bescherming als monument en stadsgezicht van een huis in Lokeren

Provincie: Oost-Vlaanderen

Gemeente: Lokeren, vierde afdeling, sectie E

Objectnummer: 4.02/46014/101.1 en 4.01/46014/110.1 - Dossiernummer: 4.001/46014/107.1

Omschrijving:


Huis, Vrijheidsplein 20

Mij bekend om gevoegd te worden bij het besluit van heden:


Brussel, 16/10/23

De Vlaamse minister van Financiën en Begroting, Wonen en Onroerend Erfgoed,

Getekend door: Matthias Diependaele (Sig)
Getekend op: 2023-10-16 14:14:40 +02:00
Reden: ik keur dit document goed

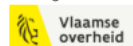

Matthias DIEPENDAELE

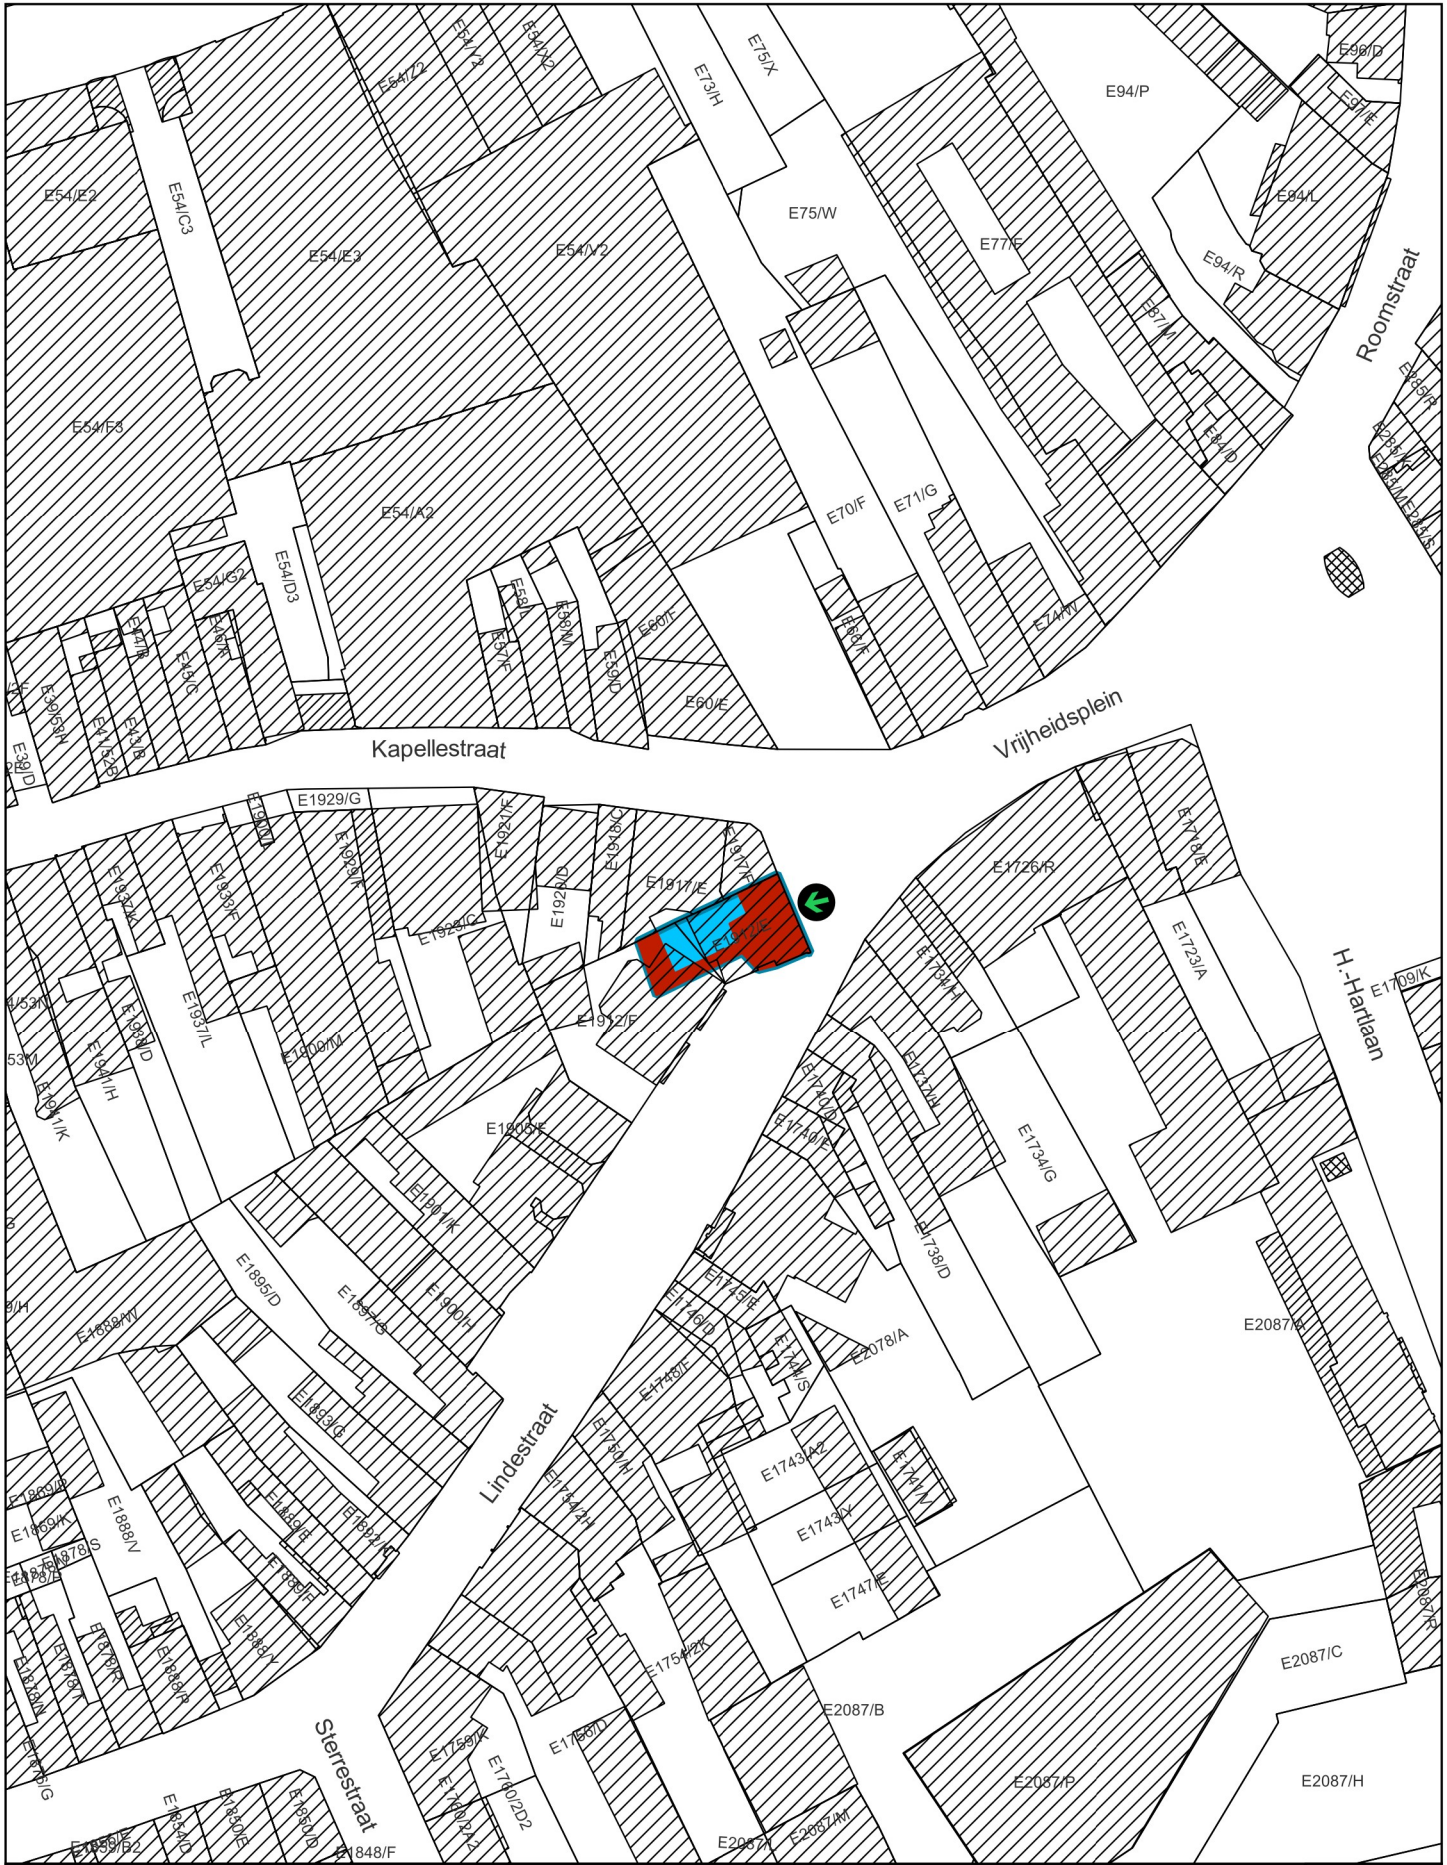

- Op te heffen bescherming als monument
- Op te heffen bescherming als stadsgezicht
- ← Plaats van aanplakking van het bericht over het openbaar onderzoek

Schaal: 1:1.000

10 0 10 20 30 40 m



Afbakening gebaseerd op het GRB
Datum raadpleging: 21/04/2023

