

Bijlage 1. Plan bij het ministerieel besluit tot voorlopige gedeeltelijke opheffing van de bescherming als monument van Domein Egmontkasteel: beuk en taxussen meer bepaald de beuk in Zottegem

Provincie: Oost-Vlaanderen

Gemeente: Zottegem, eerste afdeling, sectie A

Objectnummer: 4.01/41081/138.1

-

Dossiernummer: 4.001/41081/107.1

Omschrijving:

Domein Egmontkasteel: beuk en taxussen, Heldenlaan 92

Mij bekend om gevoegd te worden bij het besluit van heden:


Brussel, 16/10/23

De Vlaamse minister van Financiën en Begroting, Wonen en Onroerend Erfgoed,

Getekend door: Matthias Diependaele (Si)
Getekend op: 2023-10-16 14:14:59 +02:00
Reden: Ik keur dit document goed



Matthias DIEPENDAELE

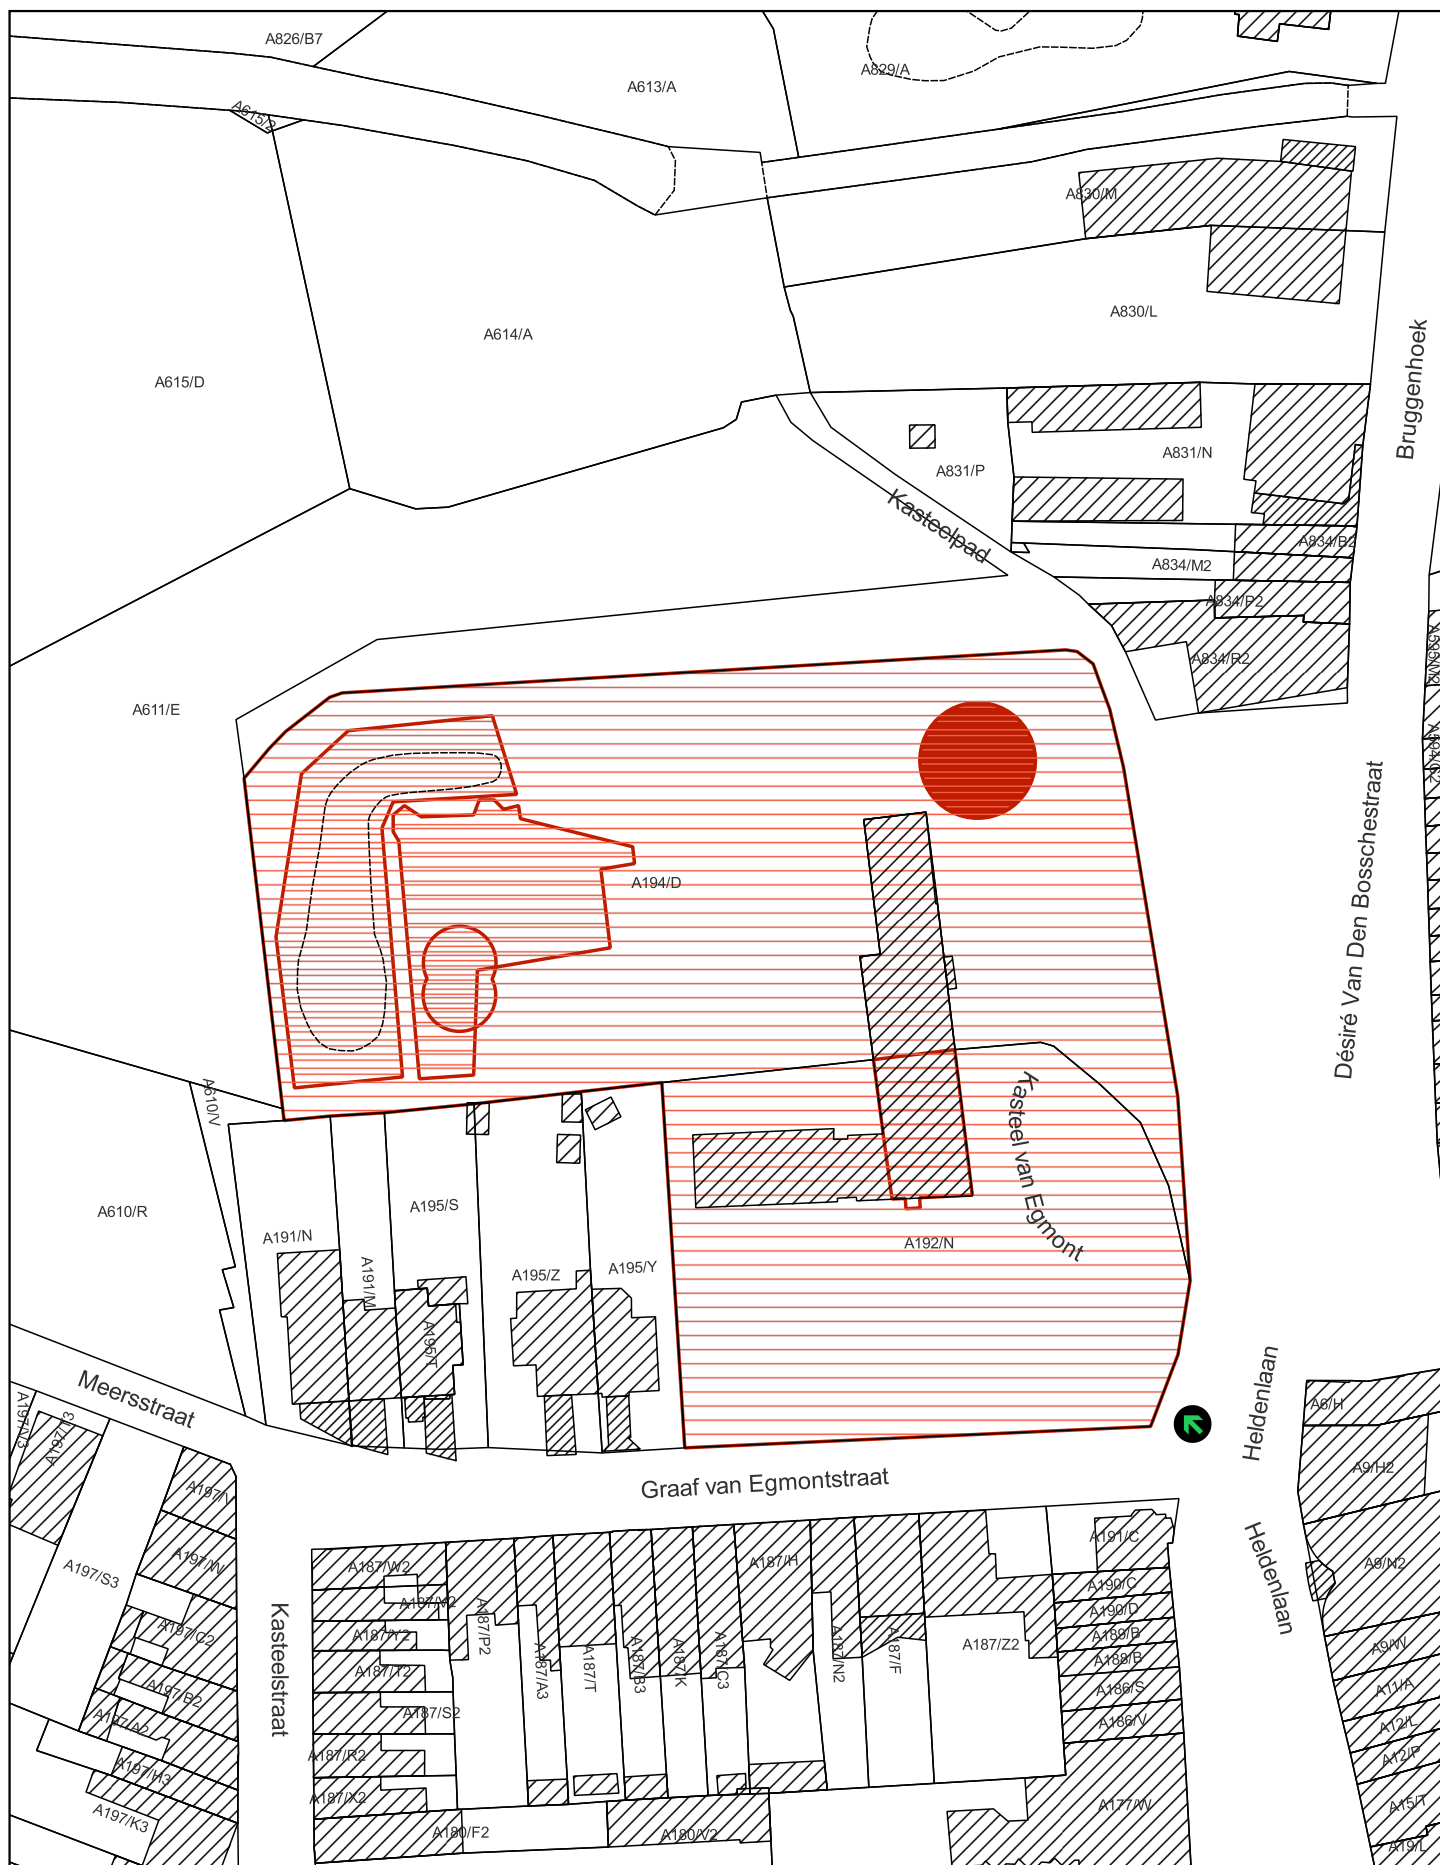

- Op te heffen bescherming als monument
- Beschermd monument bij MB 12/01/1987
- Plaats van aanplakking van het bericht over het openbaar onderzoek

Schaal: 1:1.000

10 0 10 20 30 40 m



Afbakening gebaseerd op het GRB
Datum raadpleging: 14/07/2023

