

Bijlage 1. Plan bij het ministerieel besluit tot voorlopige opheffing van de bescherming als monument en als dorpsgezicht van de hoeve De Licht in Dilsen-Stokkem (Dilsen)

Provincie: Limburg

Gemeente: Dilsen-Stokkem, 1ste afdeling, sectie B

Objectnummer: 4.01/72041/101.1

-

Dossiernummer: 4.001/72041/104.1

Omschrijving:

Hoeve De Licht, Kantonsweg 8, 8A, 10-10B, 12-14, 12A-D, 14A-D, 16; Kastanjeboomlaan 4-12;
Lichtstraat 8A-C

Mij bekend om gevoegd te worden bij het besluit van heden:


Brussel, 16/10/23

De Vlaamse minister van Financiën en Begroting, Wonen en Onroerend Erfgoed,

Getekend door: Matthias Diependaele (Sig)
Getekend op: 2023-10-16 14:12:30 +02:00
Reden: Ik keur dit document goed



Matthias DIEPENDAELE

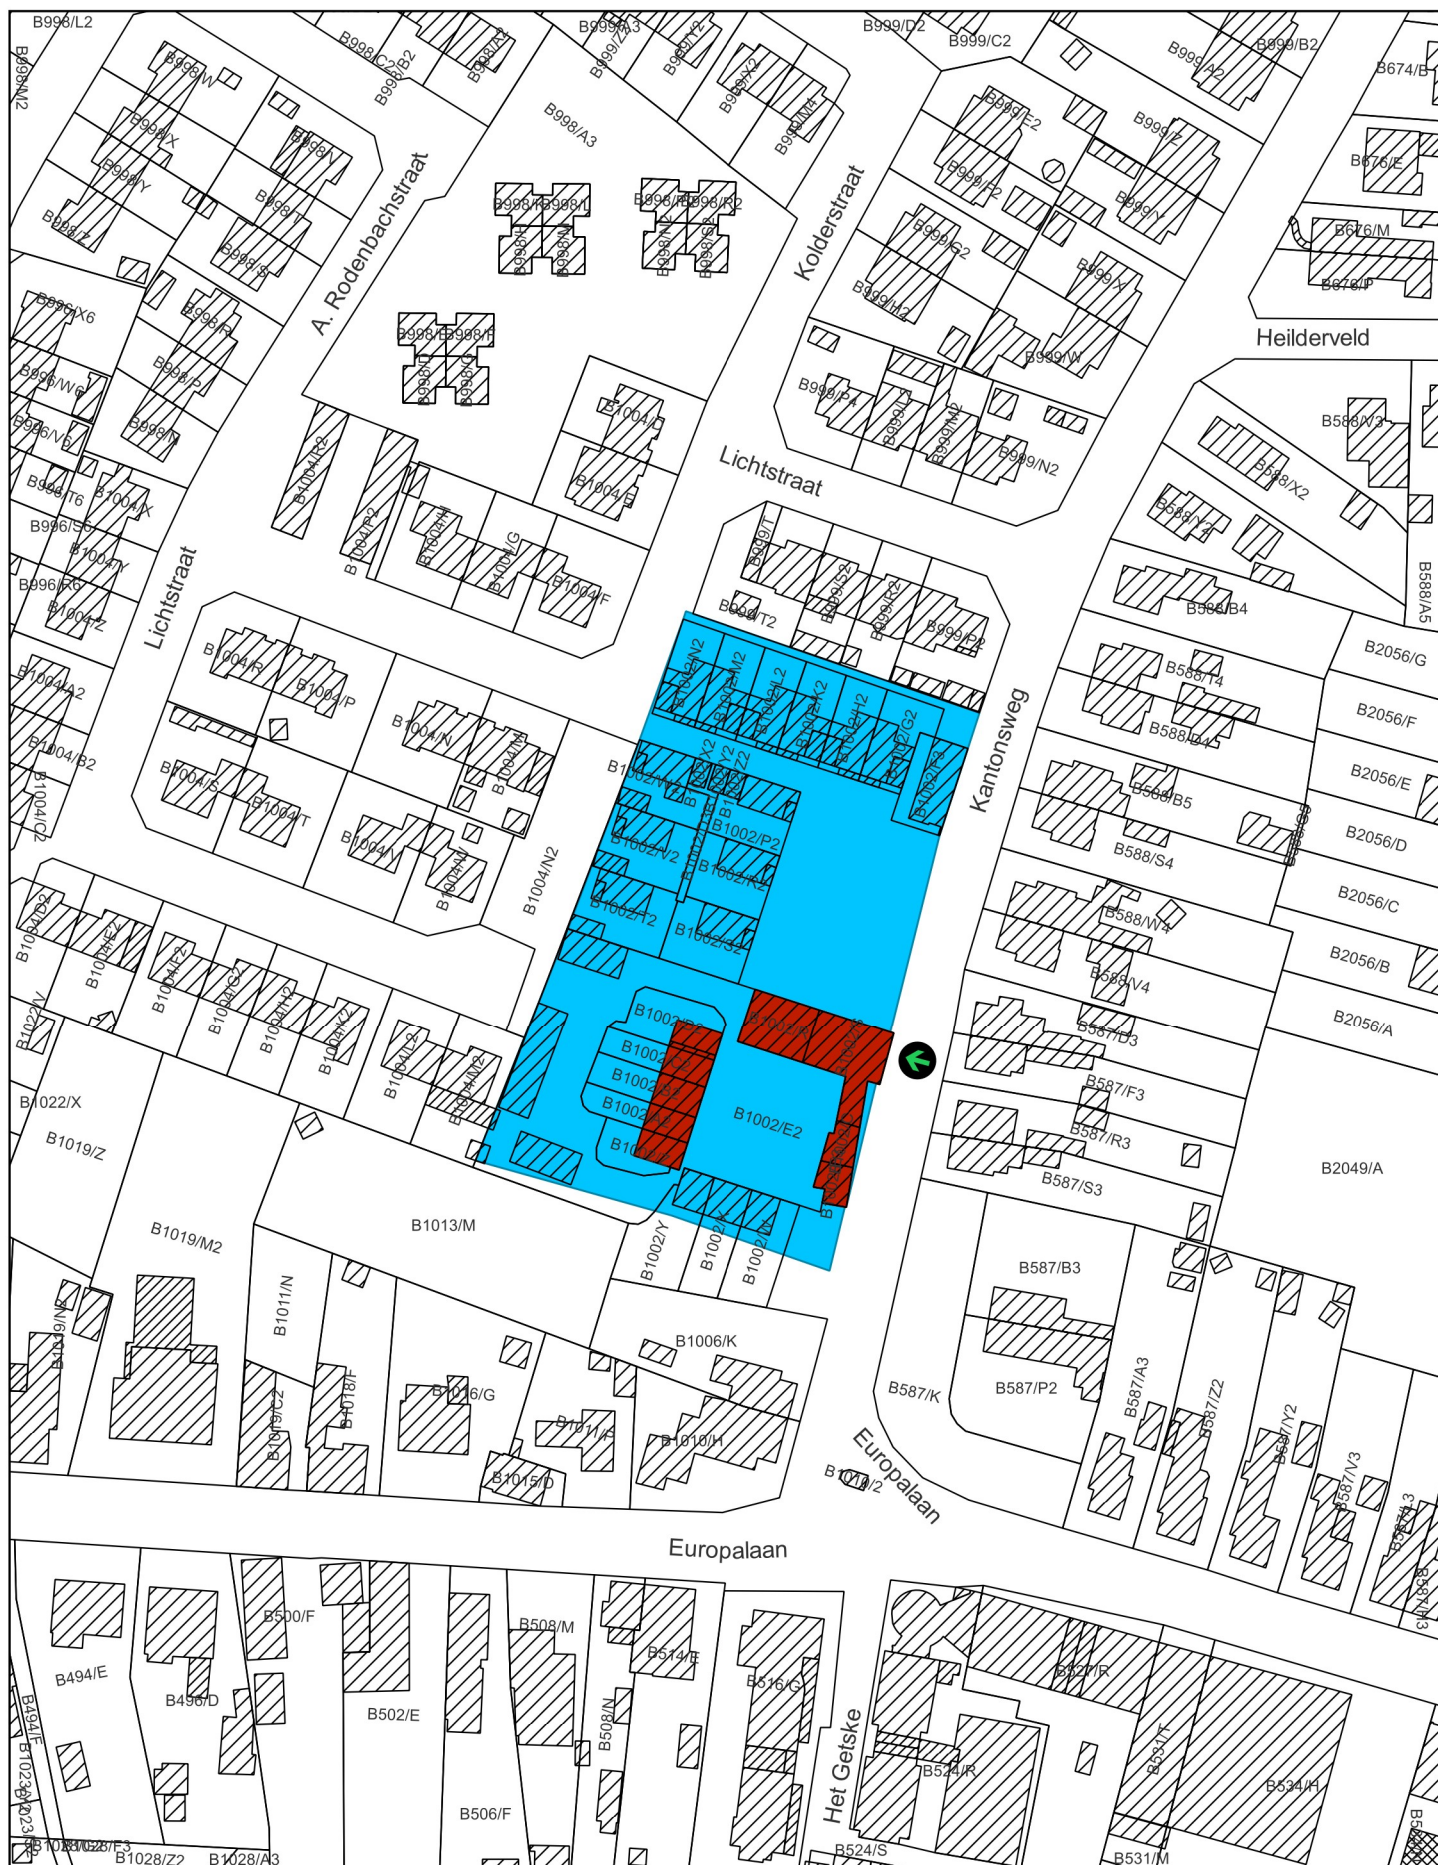

- Op te heffen bescherming als monument
- Op te heffen bescherming als dorpsgezicht
- Plaats van aanplakking van het bericht over het openbaar onderzoek

Schaal: 1:1.500

10 0 10 20 30 40 m



Afbakening gebaseerd op het GRB
Datum raadpleging: 07/07/2023

