

Bijlage 1. Plan bij het ministerieel besluit tot definitieve opheffing van de bescherming als monument Afspanning De Drie Haringhe met brug over de Molenbeek in Tielt-Winge (Sint-Joris-Winge)

Provincie: Vlaams-Brabant

Gemeente: Tielt-Winge, vierde afdeling, sectie B

Objectnummer: 4.01/24135/111.1

-

Dossiernummer: 4.001/24135/101.1

Omschrijving:


Afspanning De Drie Haringhe met brug over de Molenbeek, Gempstraat zonder nummer, Tielt-Winge (Sint-Joris-Winge)

Mij bekend om gevoegd te worden bij het besluit van heden:

Brussel,


De Vlaamse minister van Financiën en Begroting, Wonen en Onroerend Erfgoed,

Matthias DIEPENDAELE

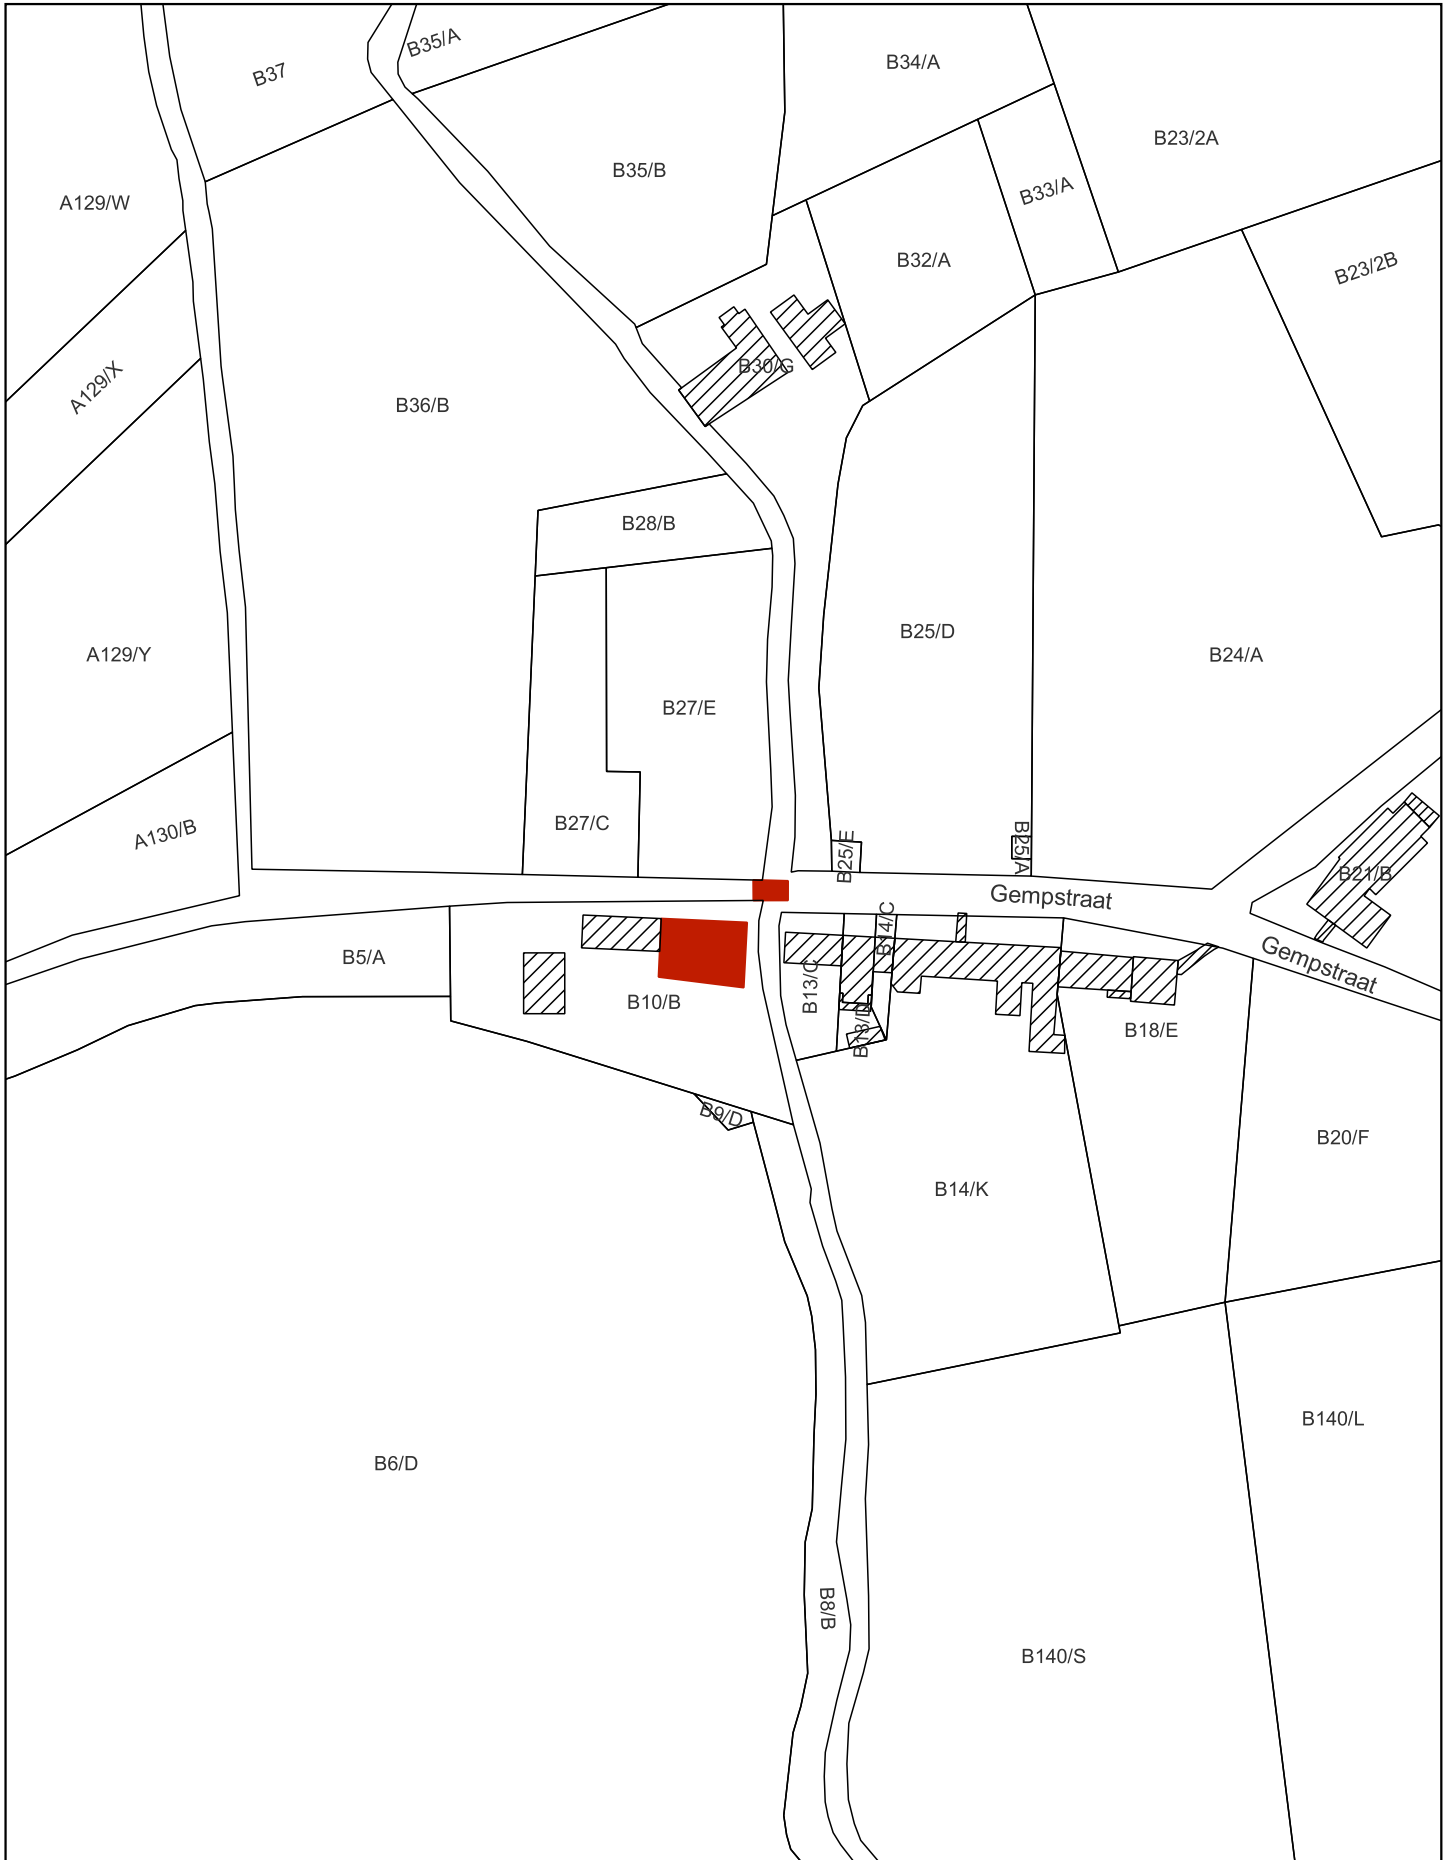

Op te heffen bescherming als monument

Schaal: 1:1.500

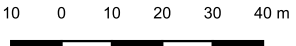

Afbakening gebaseerd op het GRB
Datum raadpleging: 05/09/2023

