

Bijlage 1. Plan bij het ministerieel besluit tot definitieve opheffing van de bescherming als monument en als dorpsgezicht van het kasteeldomein Vilain in Gent (Gentbrugge)

Provincie: Oost-Vlaanderen

Gemeente: Gent 21ste afdeling, Gentbrugge 1ste afdeling, sectie A

Objectnummer: 4.01/44021/1003.1 en 4.01/44021/247.1 - Dossiernummer: 4.001/44021/150.1

Omschrijving:

Kasteeldomein Vilain, Braemkasteelstraat zonder nummer

Mij bekend om gevoegd te worden bij het besluit van heden:


Brussel, 01/11/23

De Vlaamse minister van Financiën en Begroting, Wonen en Onroerend Erfgoed,

Getekend door: Matthias Diependaele (Sig)
Getekend op: 2023-11-01 14:08:52 +01:00
Reden: ik keur dit document goed



Matthias DIEPENDAELE

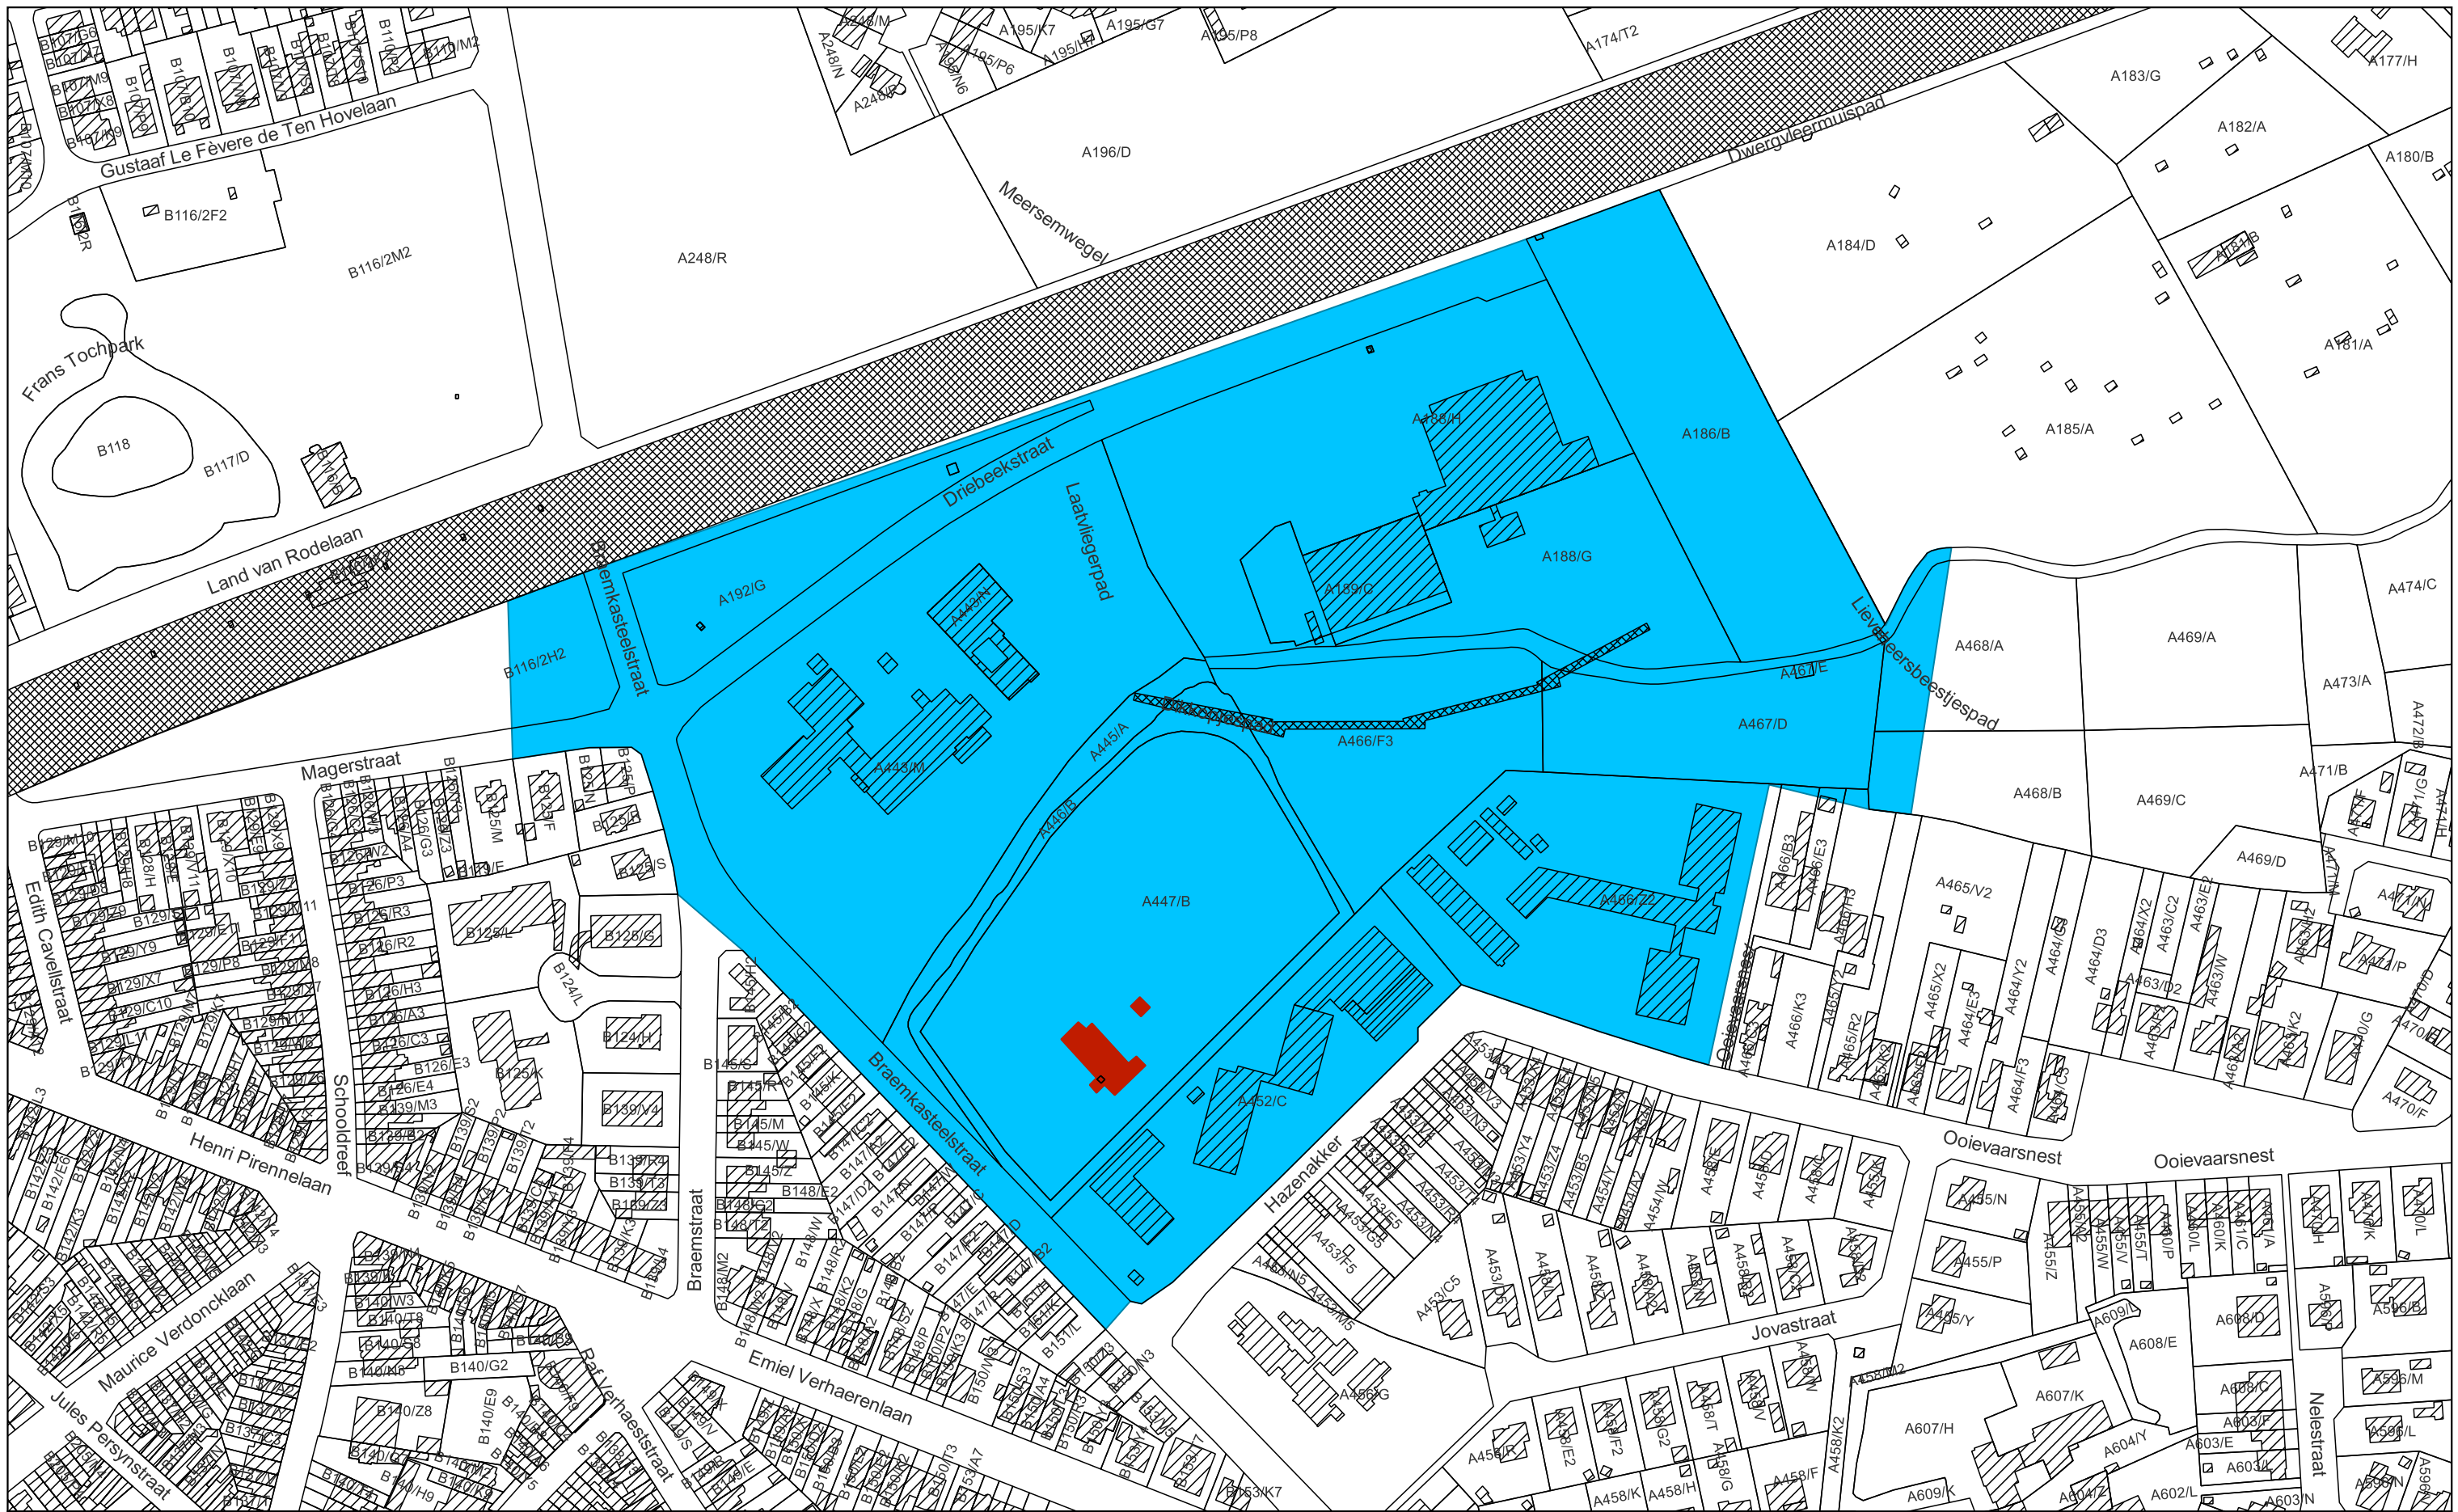

- Op te heffen bescherming als monument
- Op te heffen bescherming als dorpsgezicht

Schaal: 1:2.500



Afbakening gebaseerd op het GRB
Datum raadpleging: 23/08/2023

