

**Bijlage 1. Plan bij het ministerieel besluit tot voorlopige bescherming als monument van het vissersschip O.129 Amandine met overgangszone in Oostende**

Provincie: West-Vlaanderen

Gemeente: Oostende, 1ste afdeling, sectie A

Objectnummer: 4.01/35013/1146.1

-

Dossiernummer: 4.001/35013/103.1

Omschrijving:


Vissersschip O.129 Amandine met overgangszone, Vindictivelaan zonder nummer




Mij bekend om gevoegd te worden bij het besluit van heden:

Brussel,


De Vlaamse minister van Financiën en Begroting, Wonen en Onroerend Erfgoed,

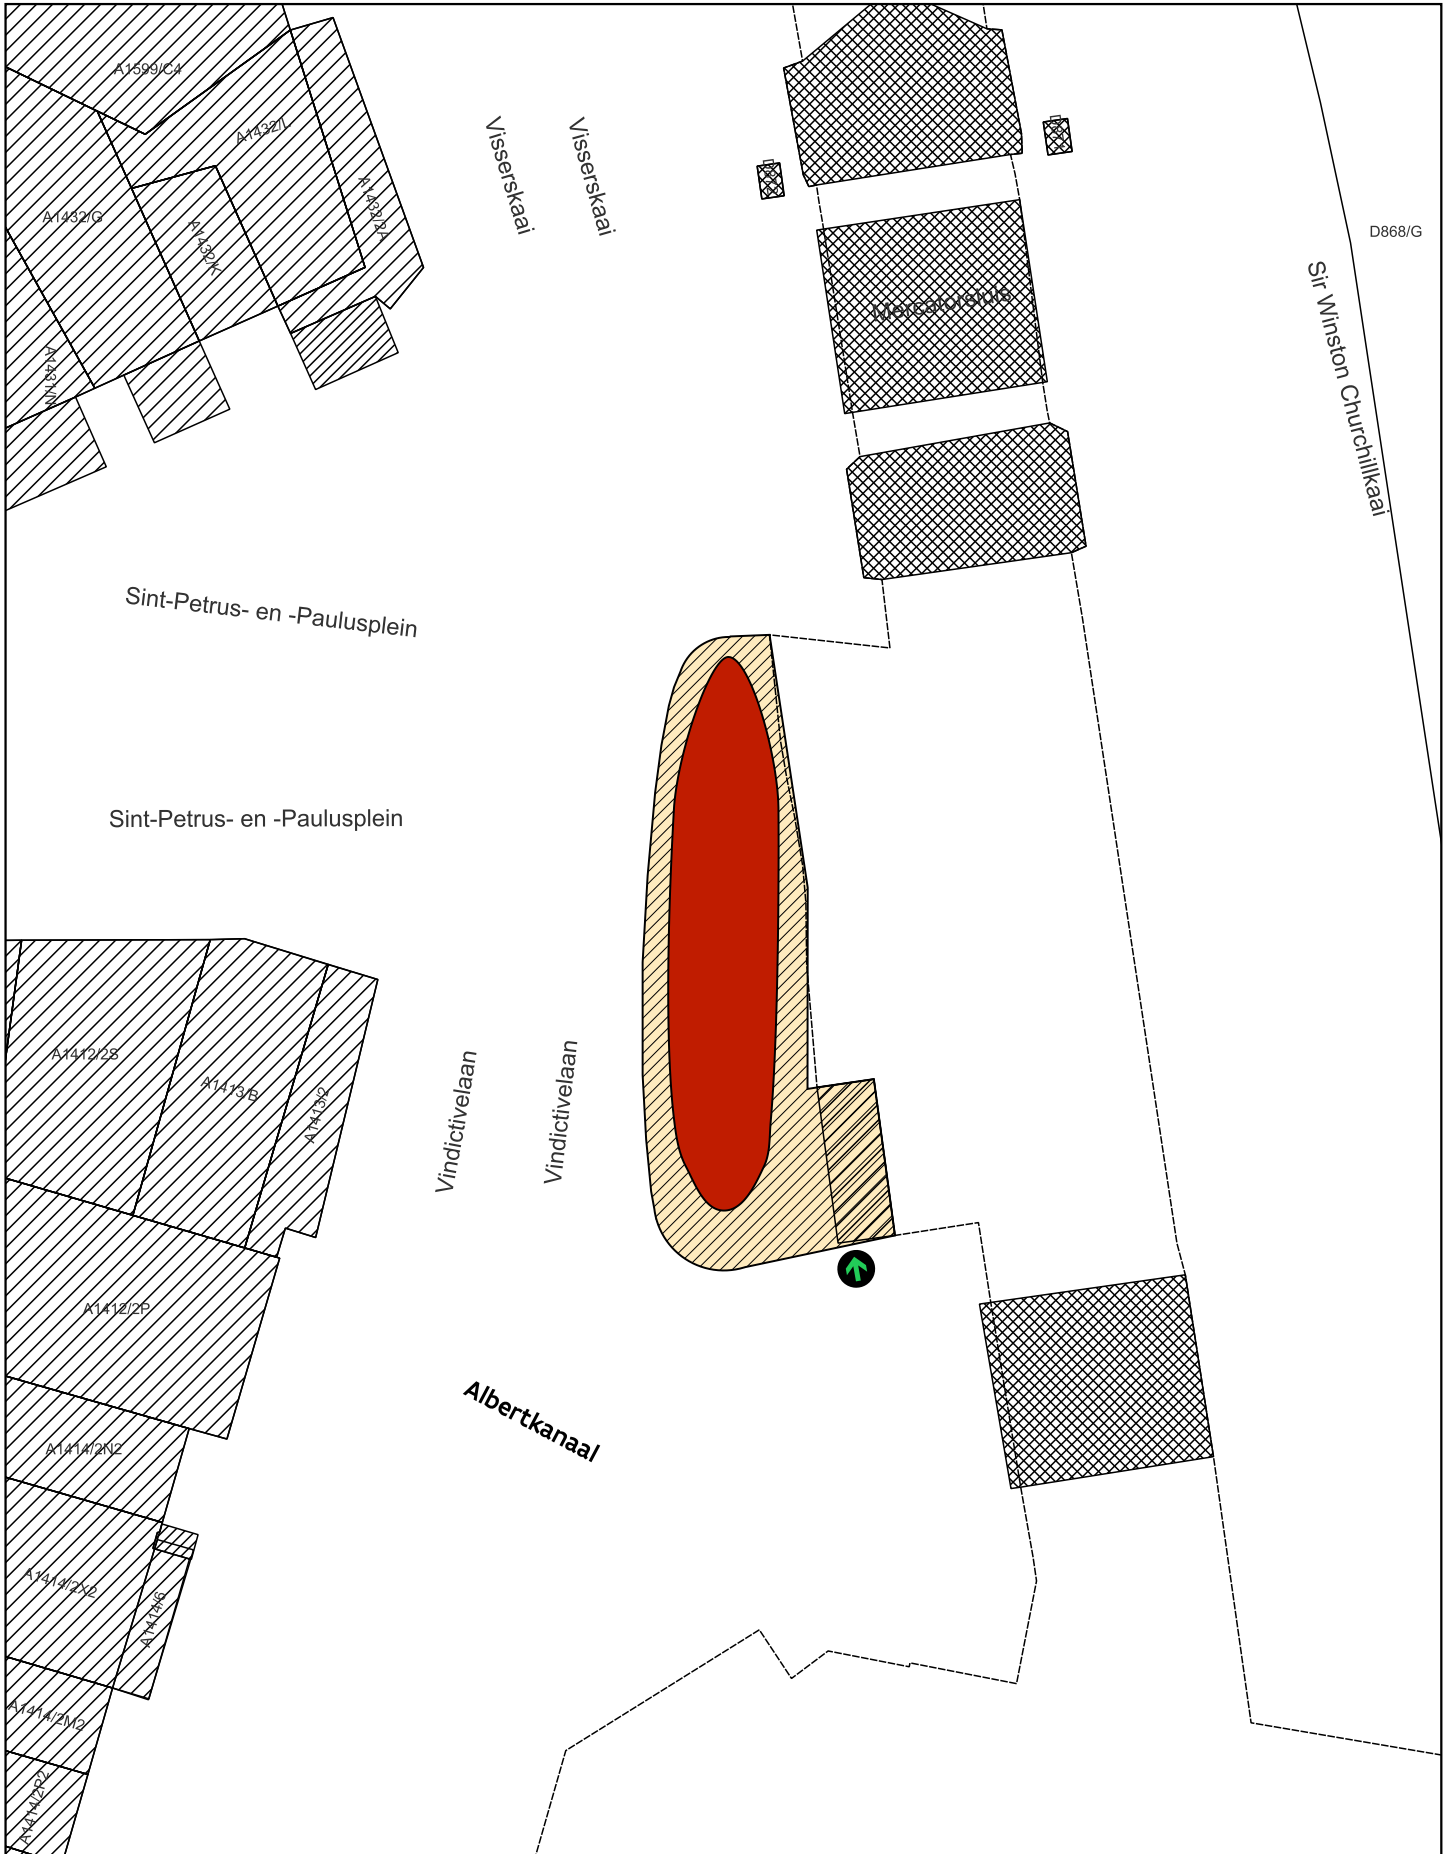Matthias DIEPENDAELE



-  Monument
-  Overgangszone
-  Plaats van aanplakking van het bericht over het openbaar onderzoek

Schaal: 1:500

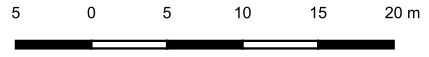

Afbakening gebaseerd op het GRB  
 Datum raadpleging: 18/10/2023

