


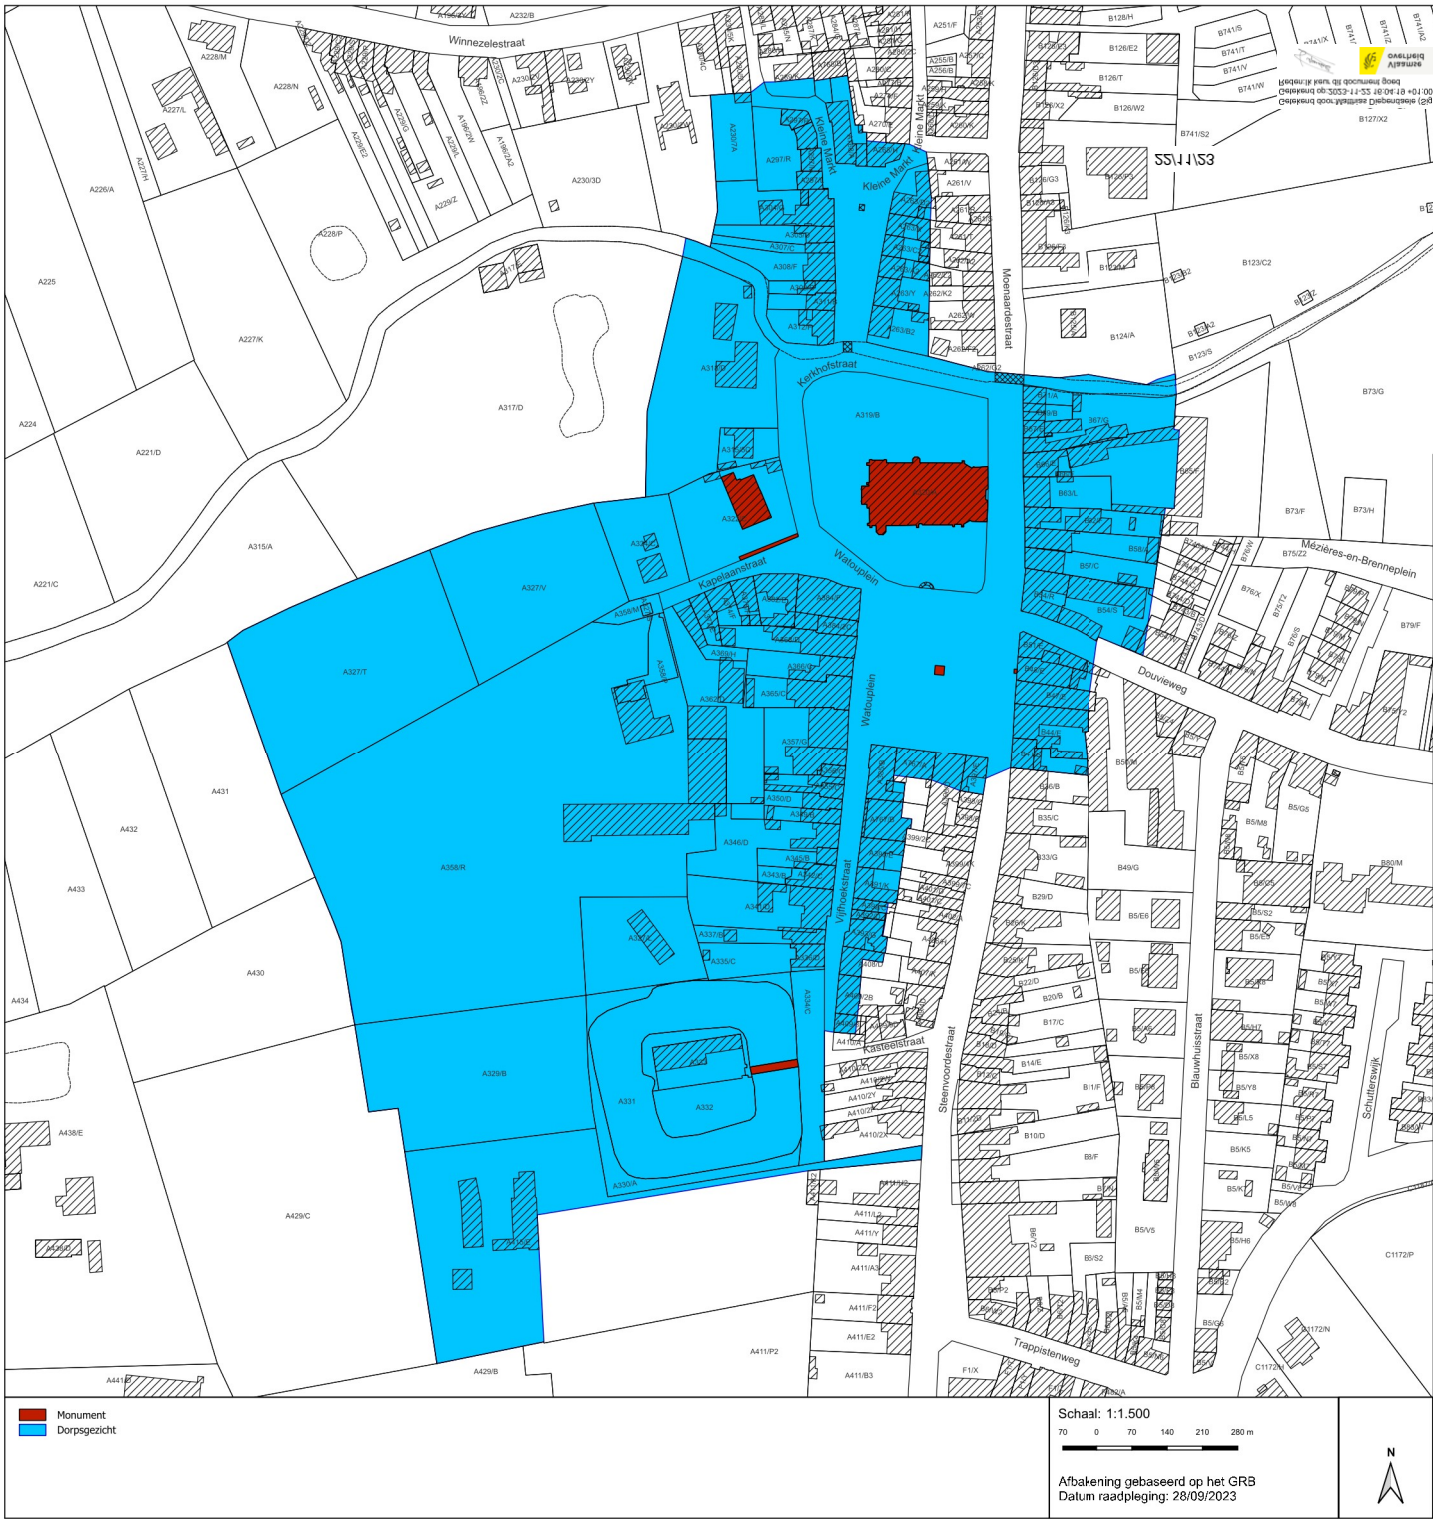

**Bijlage 2. Plan bij het ministerieel besluit tot voorlopige opheffing van de bescherming als monument van een woonhuis in Poperinge (Watou)**

Provincie: West-Vlaanderen  
Gemeente: Poperinge, achtste afdeling, sectie A  
Objectnummer: 4.01/33021/834.1 - Dossiernummer: 4.001/33021/107.1

Omschrijving:  
Woonhuis, Kleine Markt 3-4  
(Toestand na voorlopige opheffing)

Mij bekend om gevoegd te worden bij het besluit van heden:

Brussel,

De Vlaamse minister van Financiën en Begroting, Wonen en Onroerend Erfgoed,

Matthias DIEPENDAELE